


# PROJEKT ARANŻACJI WNETRZ CENTRUM SPORTU W STANIĄTKACH

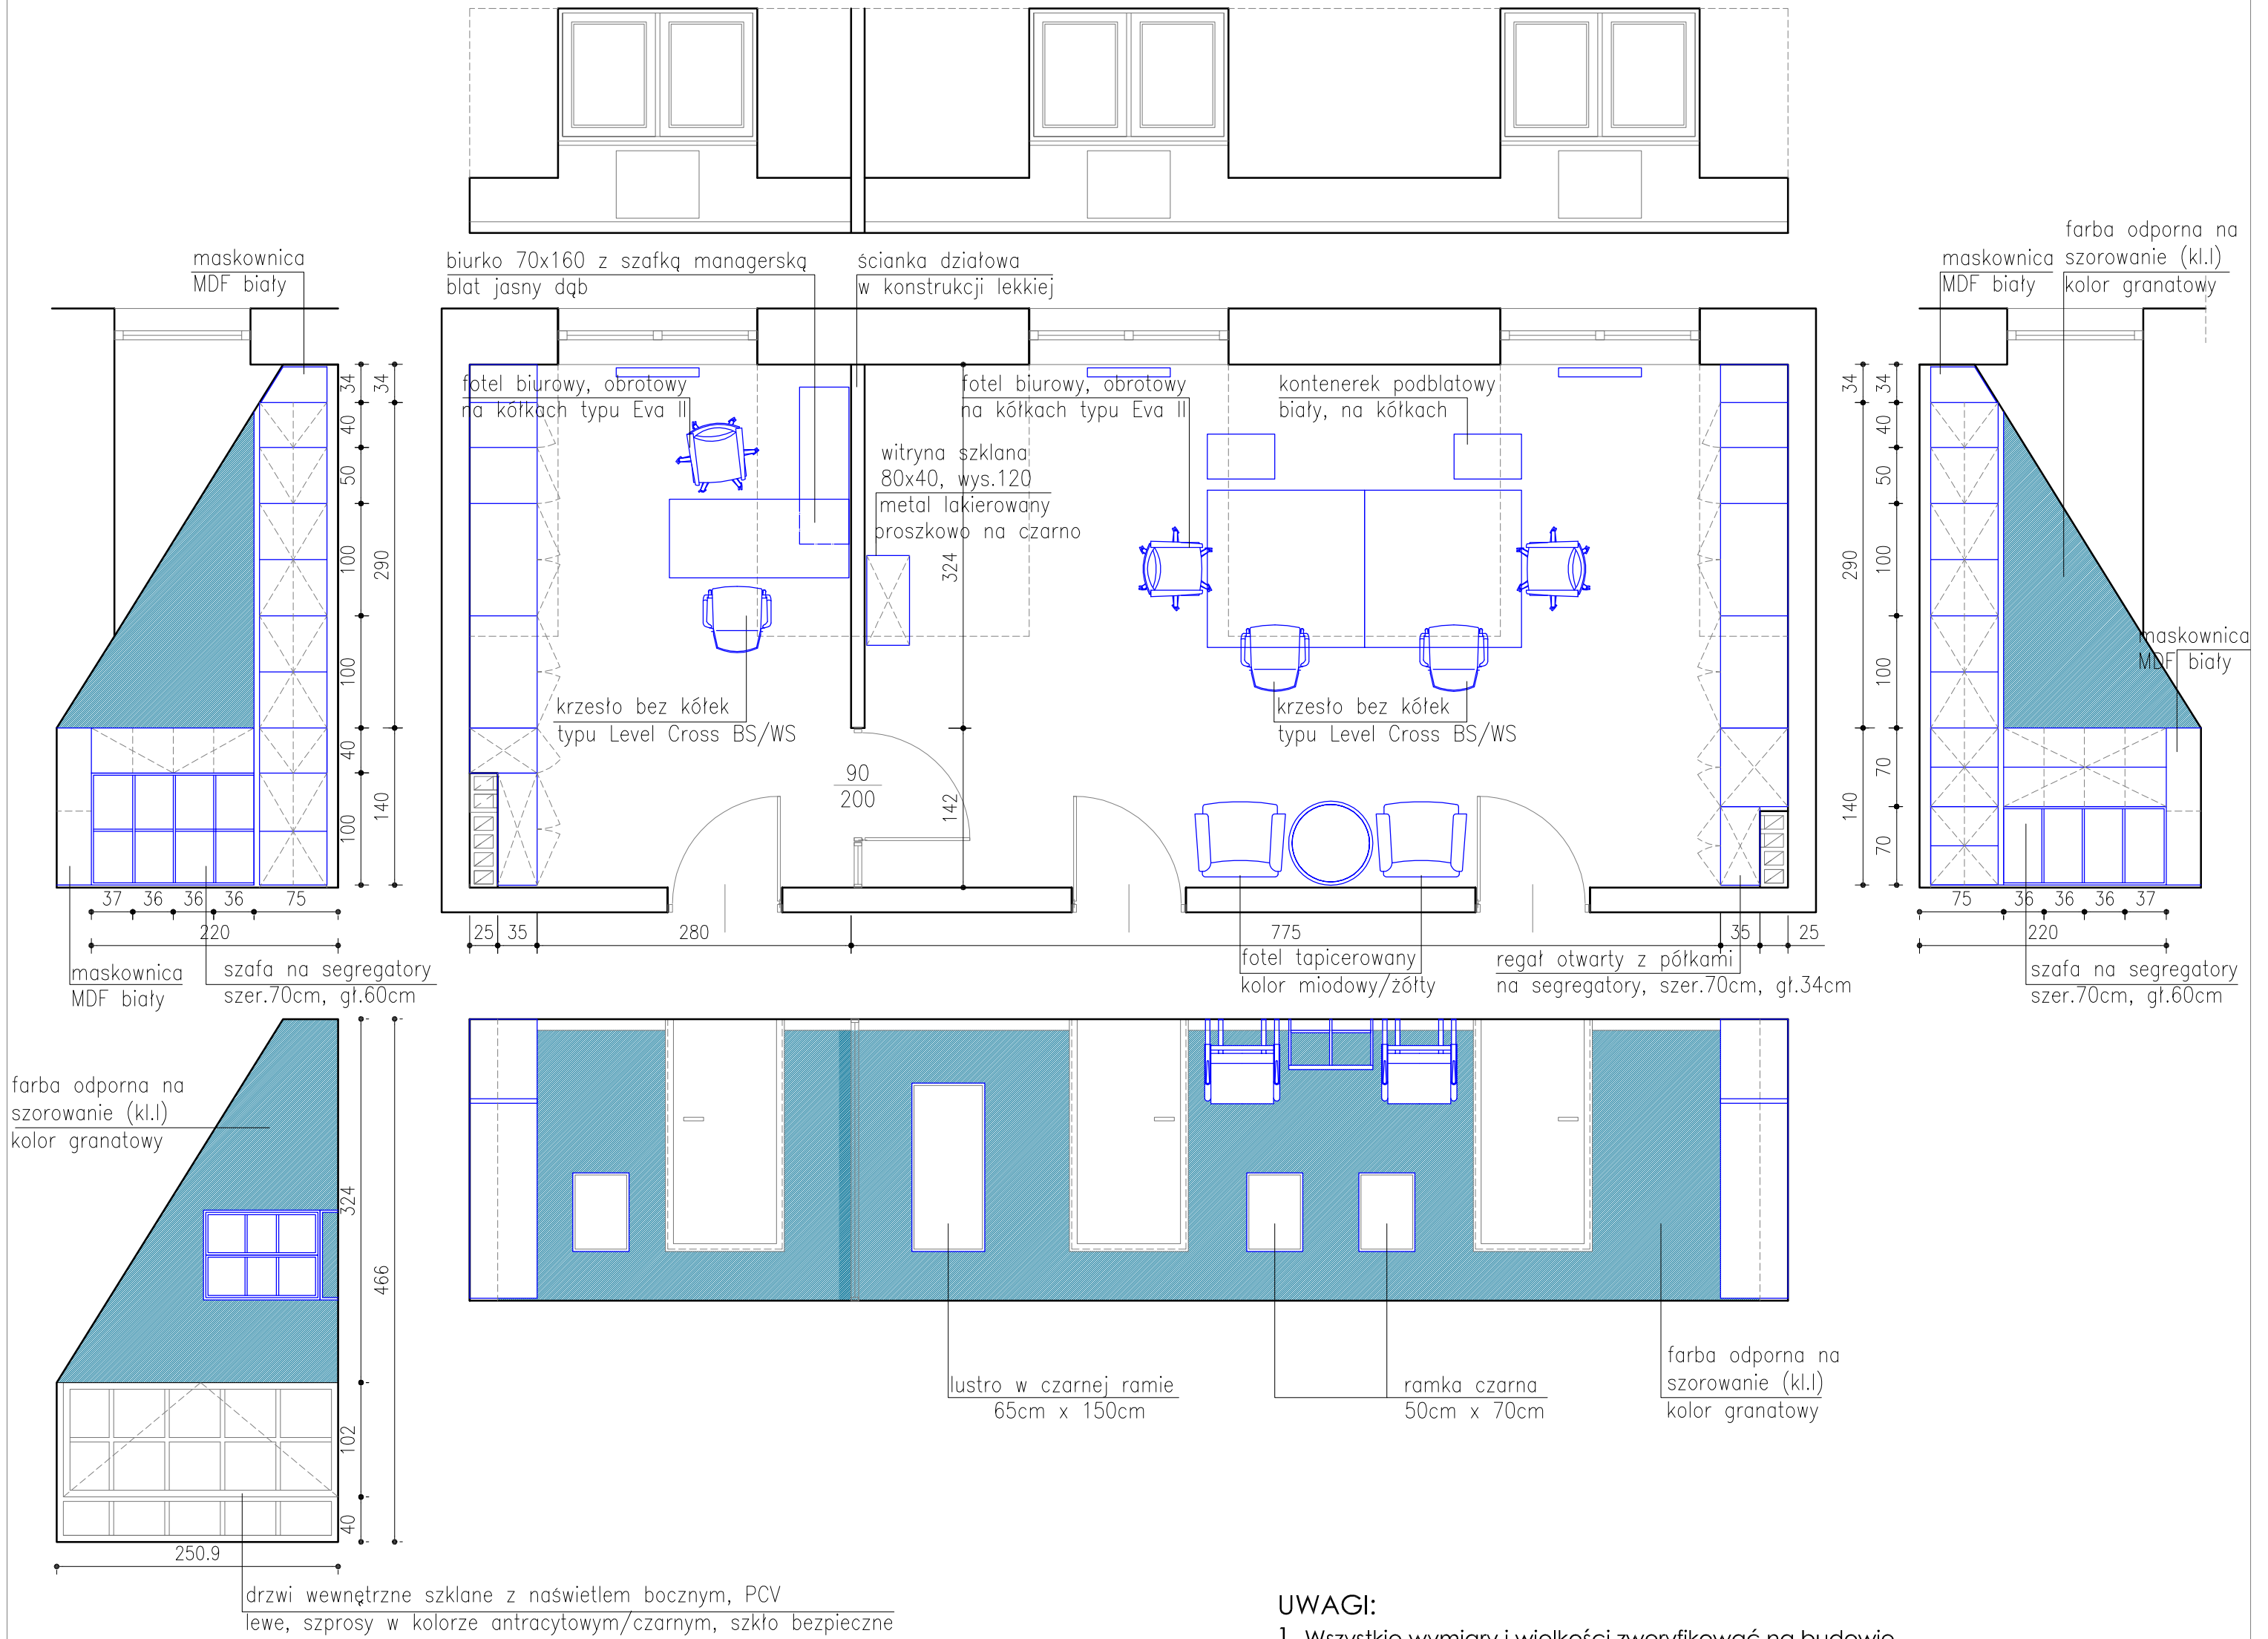

UWAGI:

1. Wszystkie wymiary i wielkości zweryfikować na budowie.
2. Wszelkie zmiany uzgodnić z projektantem.
3. Próbkę kolorów i faktur materiałów przedstawić do akceptacji Zamawiającemu.
4. W zabudowie na wymiar należy uwzględnić ewentualne podcięcia na istniejące korytka instalacyjne na ścianie.