proj. RP2
w istn. wnęce

**Pi=41,54 kW**
**k=0,7**
**Pi=29,08 kW**

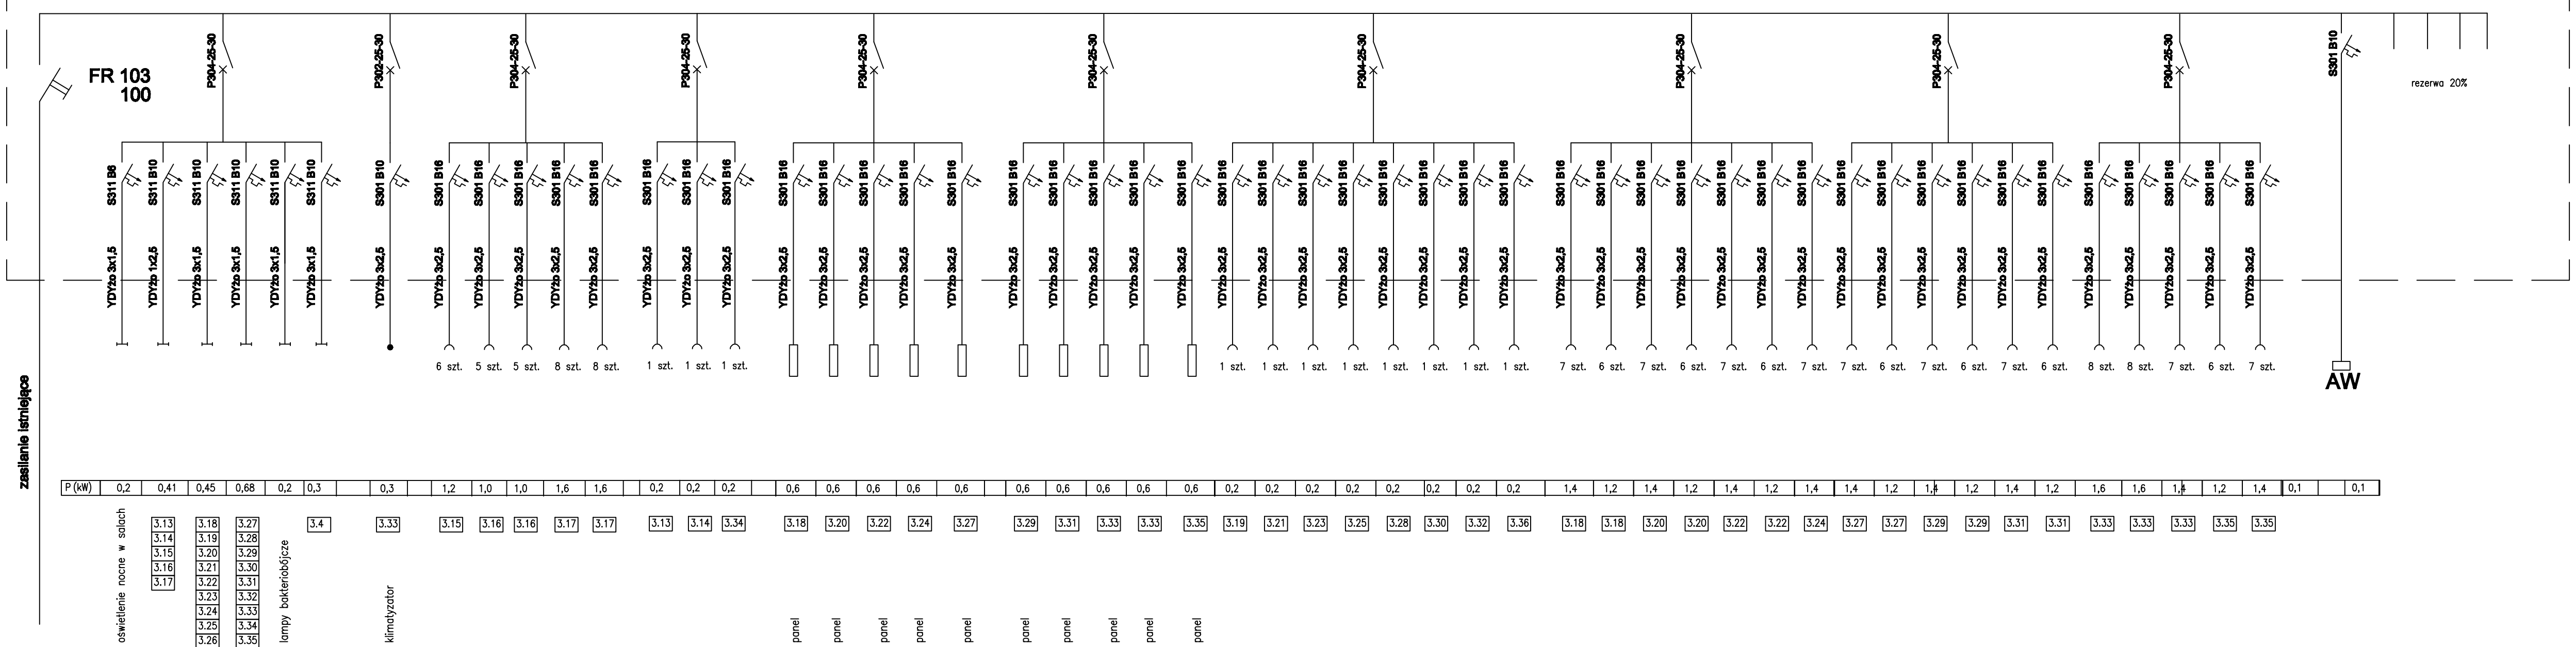


| P (kW) | 0,2 | 0,41 | 0,45 | 0,68 | 0,2 | 0,3 | | 0,3 | | 1,2 | 1,0 | 1,0 | 1,6 | 1,6 | | 0,2 | 0,2 | 0,2 | | 0,6 | 0,6 | 0,6 | 0,6 | 0,6 | | 0,6 | 0,6 | 0,6 | 0,6 | 0,6 | | 0,2 | 0,2 | 0,2 | 0,2 | 0,2 | 0,2 | 0,2 | 0,2 | | 1,4 | 1,2 | 1,4 | 1,2 | 1,4 | 1,2 | 1,4 | 1,4 | 1,2 | 1,4 | 1,2 | 1,4 | 1,2 | 1,6 | 1,6 | 1,4 | 1,2 | 1,4 | 0,1 | | 0,1 |
|---|
| | oświetlenie nocne w salach | 3.13<br>3.14<br>3.15<br>3.16<br>3.17 | 3.18<br>3.19<br>3.20<br>3.21<br>3.22<br>3.23<br>3.24<br>3.25<br>3.26 | 3.27<br>3.28<br>3.29<br>3.30<br>3.31<br>3.32<br>3.33<br>3.34<br>3.35<br>3.36 | lampy bakteriobójcze | 3.4 | | klimatyzator | 3.33 | | 3.15 | 3.16 | 3.16 | 3.17 | 3.17 | | 3.13 | 3.14 | 3.34 | | panel | panel | panel | panel | panel | | panel | panel | panel | panel | panel | | 3.19 | 3.21 | 3.23 | 3.25 | 3.28 | 3.30 | 3.32 | 3.36 | | 3.18 | 3.18 | 3.20 | 3.20 | 3.22 | 3.22 | 3.24 | 3.27 | 3.27 | 3.29 | 3.29 | 3.31 | 3.31 | 3.33 | 3.33 | 3.33 | 3.35 | 3.35 | | | |

przepięcie poszczególnych obwodów między rozdzielnie RP1 i RR1
zgodnie z wytycznymi i zapotrzebowaniem pracowników oddziału

| | | | |
|---|---|---|---|
| **MJK - PROJEKT Sp. z o.o.**<br>05-464 Wiązowna, ul. Płac Gen. Józefa Zielińs. 58A | | | NR RYS.<br>5 |
| TEMAT | REMONT I PRZEBUDOWA ODDZIAŁU SZPITALNEGO PRZY ZESPOLE OPIEKI ZDROWOTNEJ W GRODZISKU MAZOWIECKIM, PRZEBUDOWA WNĘKI NA POTRZEBY ODDZIAŁU ENDOKRYNOLOGII I DIABETOLOGII | | PROJ. PRZEB. ELEKTR. |
| ADRES | SZPITAL ZESPOLONY W GRODZISKU MAZOWIECKIM SP. ZOZ, ul. LEGIONU AK 119, 05-825 GRODZISK MAZ. | | BRANŻA ELEKTR. |
| RYSUNEK | PRZEBUDOWA POMIESZCZEŃ W PIĘTRZE - BLOK "A" SZPITALA ZESPOLONEGO W GRODZISKU MAZ. | | SKALA - |
| PROJEKTANT | mgr inż. Wiesław Bielak<br>upr. nr: 81/WKP/2008 | DATA<br>marzec 2024 | PODPIS |
| SPRAWDZAJĄCY | mgr inż. Mirosław Wojtasik<br>upr. nr: 81/WKP/0484 | DATA<br>marzec 2024 | PODPIS |