


proj. RP1
w istn. wnęce

P_I=32,17 kW
k=0,7
P_I=22,51 kW

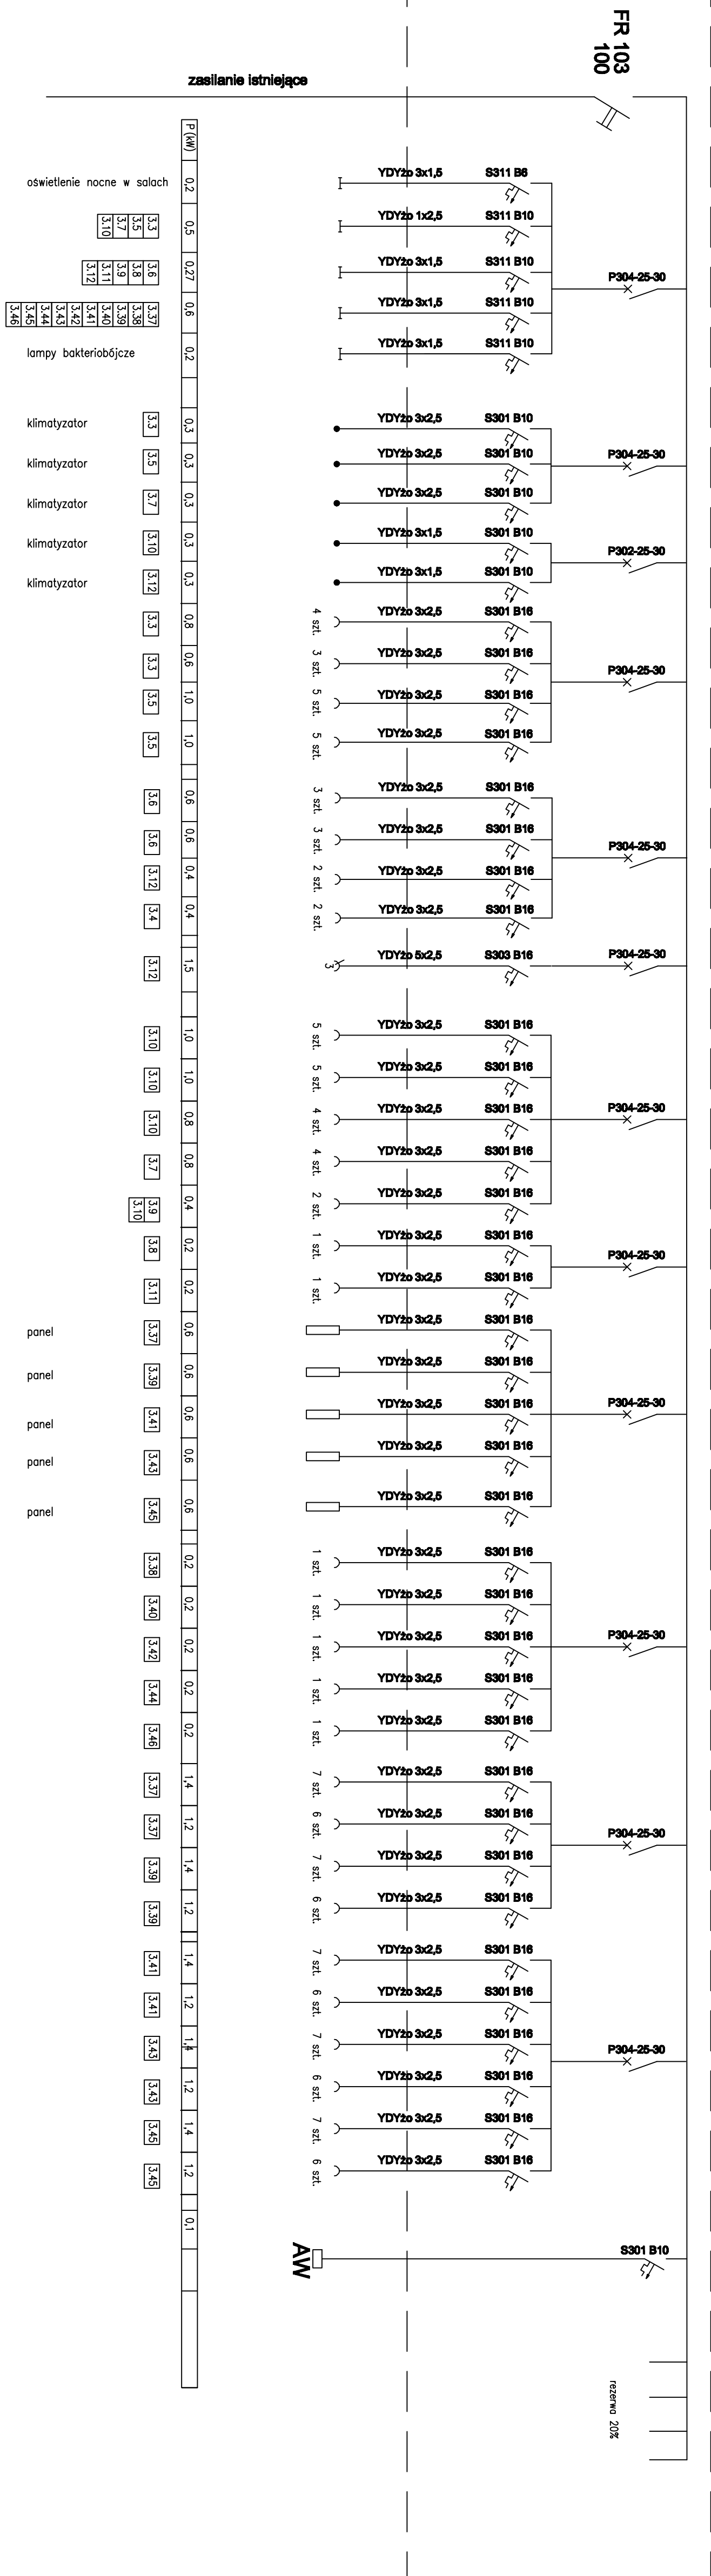

przebiecie poszczególnych obwodów między rozdzielnie RP1 i RR

zgodnie z wytycznymi i zapotrzebowaniem pracowników oddziału

[illegible]