


centrtala sygnalizacji pożaru CSP

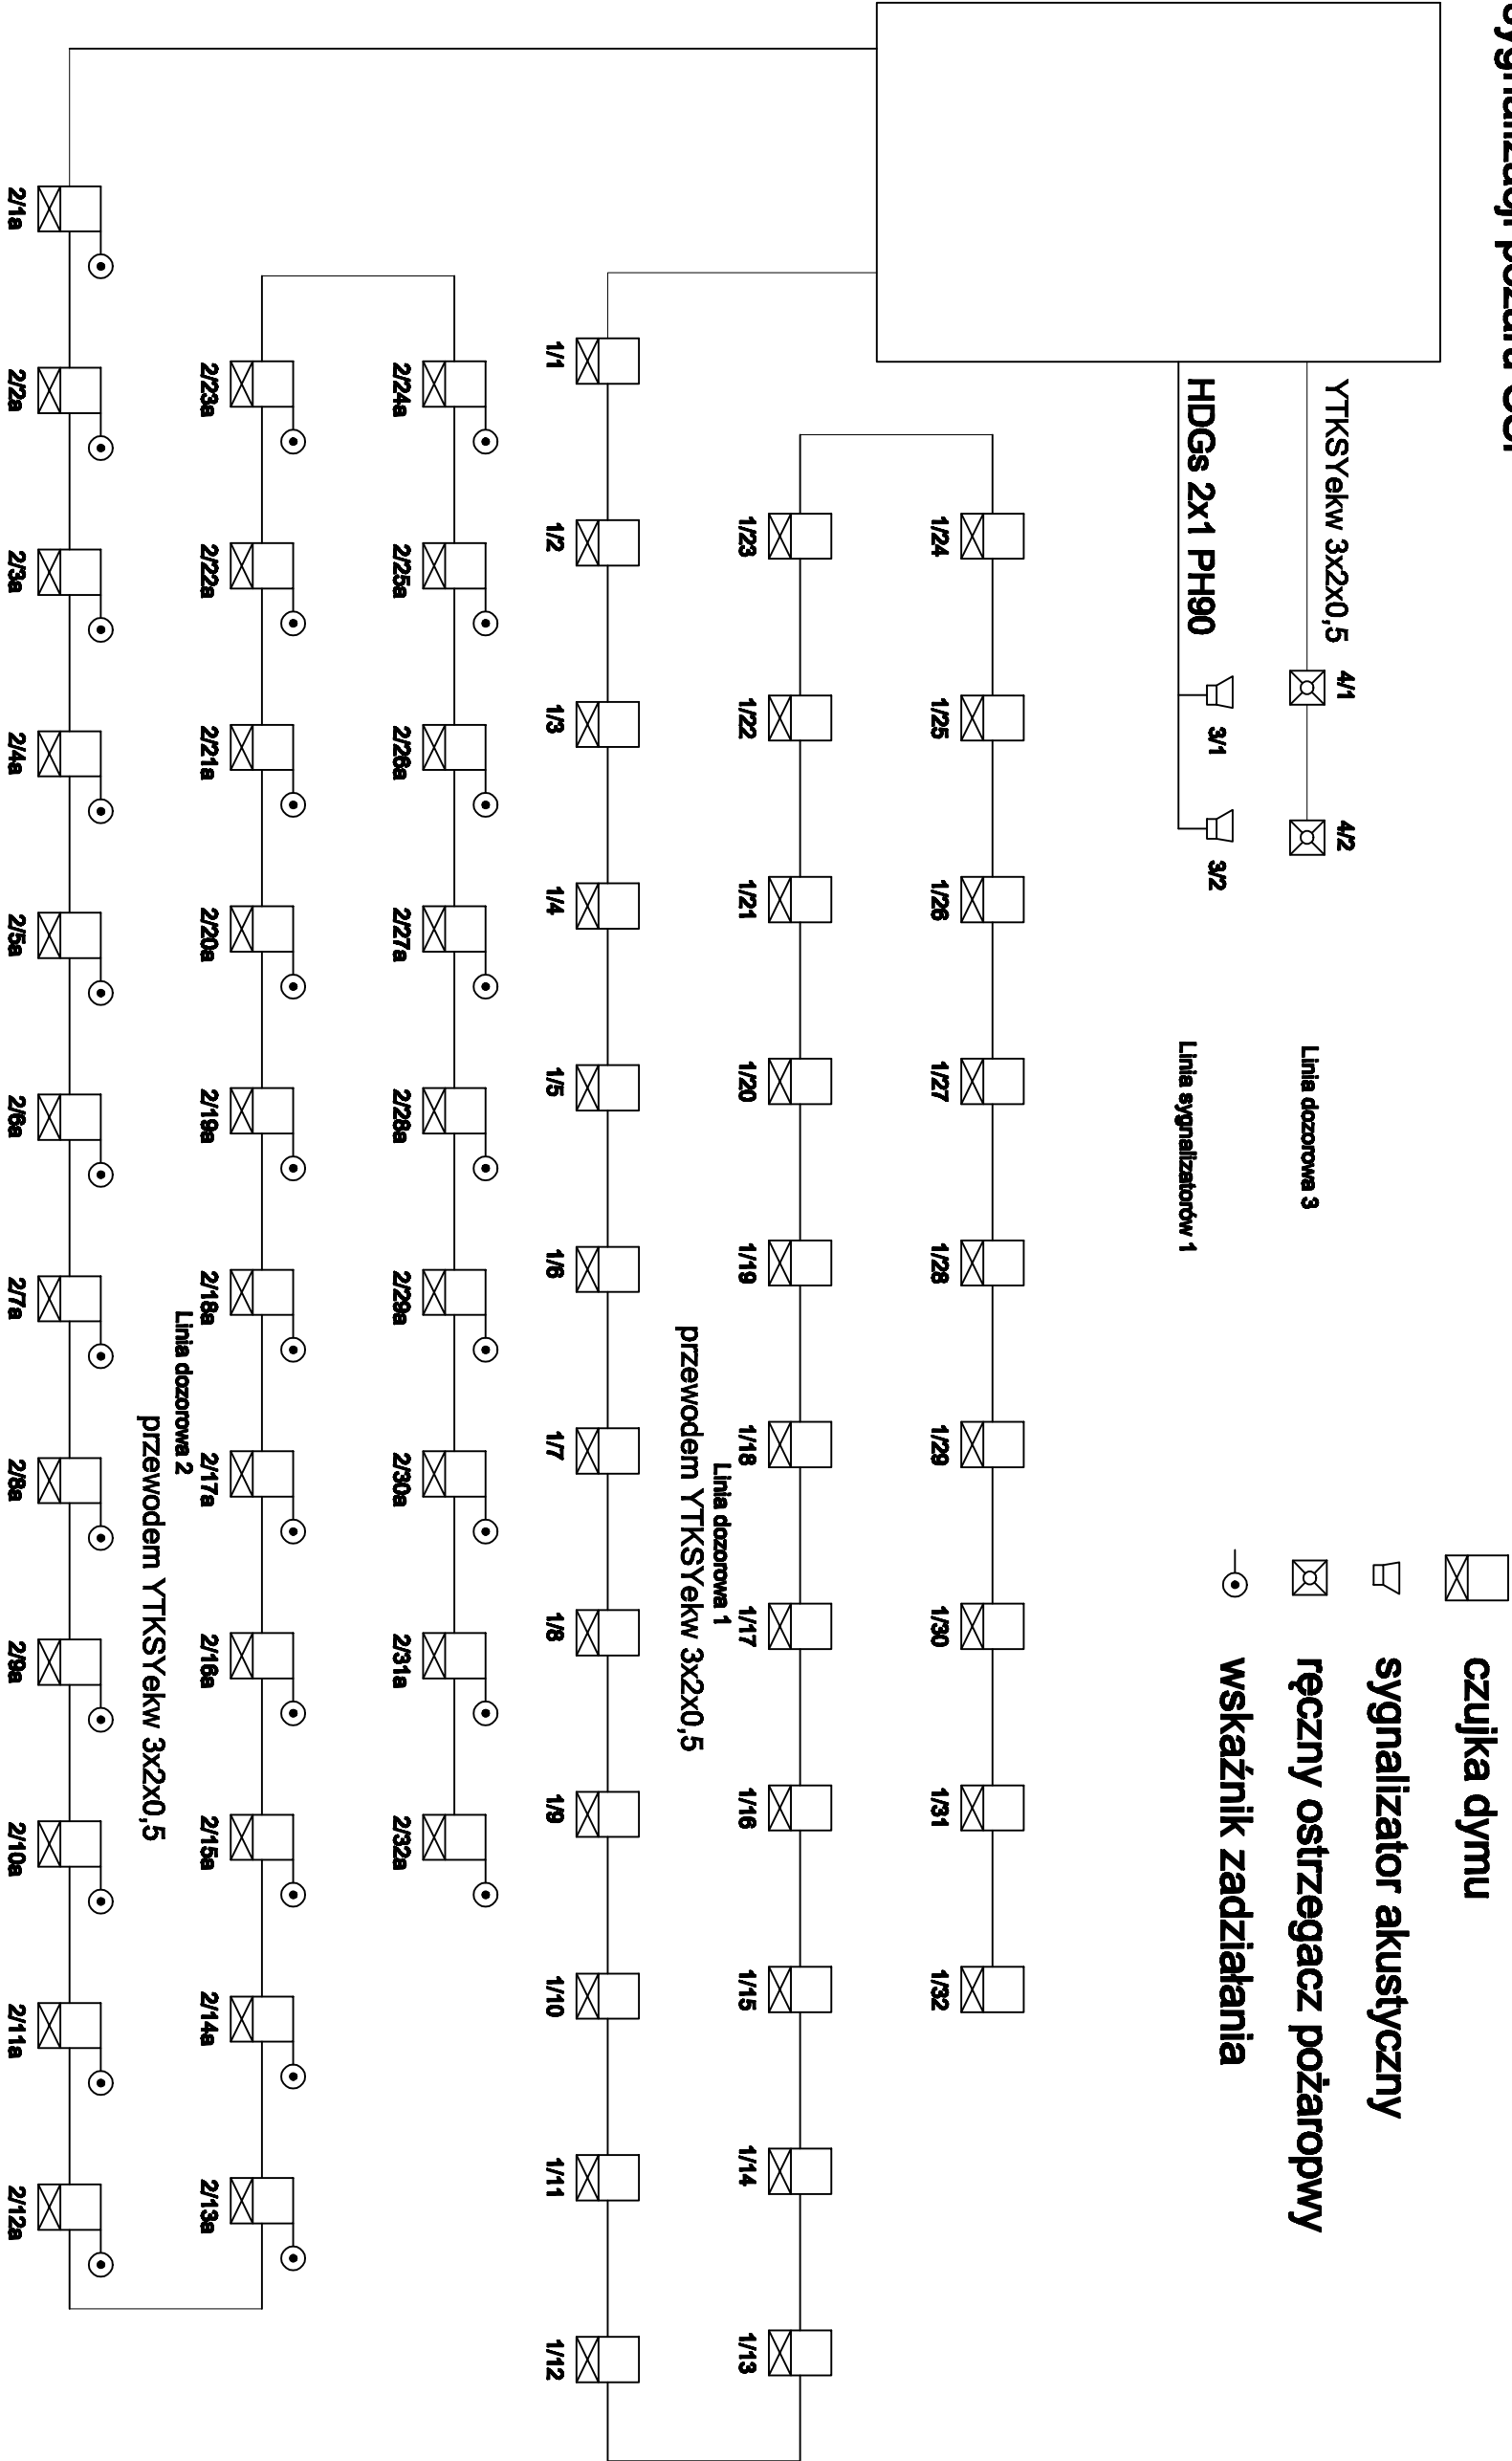

MUK - PROJEKT Sp. z o.o.		NR RYS.
		PODPIŚCIE