


OZNACZENIA GAZÓW MEDYCZNYCH:

- TLENI
- PROŻNIA
- SPRĘŻONE POWIETRZE
- SZAFKA Z ZAWORAMI

Monitor do pokazywania sygnałów  
opływowych i akustycznych sprawnego  
funkcjonowania gazów medycznych


SCHEMAT SZPITALA - 2 PIĘTRO

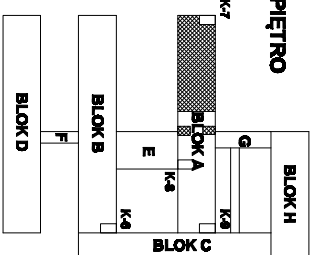

MJK - PROJEKT Sp. z o.o.

03-464 Warszawa, ul. Pło Gen. Józef Hallera 5/3A

NR RYS.	1/G
FAZA	PROJEKTOWANIE
TEMAT	REMONT I PRZEBUDOWA ODDZIAŁU SZPITALNEGO POD POTRZEBY ODDZIAŁU CHOROZ WENIETRYZNYCH, KARDIOLOGII, NADCIŚNIENIA, TENICZESKO I ENDOKRYNOLOGII
ADRES	BUDYNEK SZPITALA WOLEWÓDZKIEGO IM. DR. LUDWIKA RYDYGIERA W SŁAWALACH 16-400 SŁAWALKI, UL. SZPITALNA 80, DZ. EWID. NR 217/020
PROJEKTANT	Instalacja gazów medycznych - PRZEBUDOWA I REMONT 2 PIĘTRA mgr inż. Danuta Pieczarska-Wielki upr. nr. SIW-7590
DATA	kw. 2018r.
PODPIS	

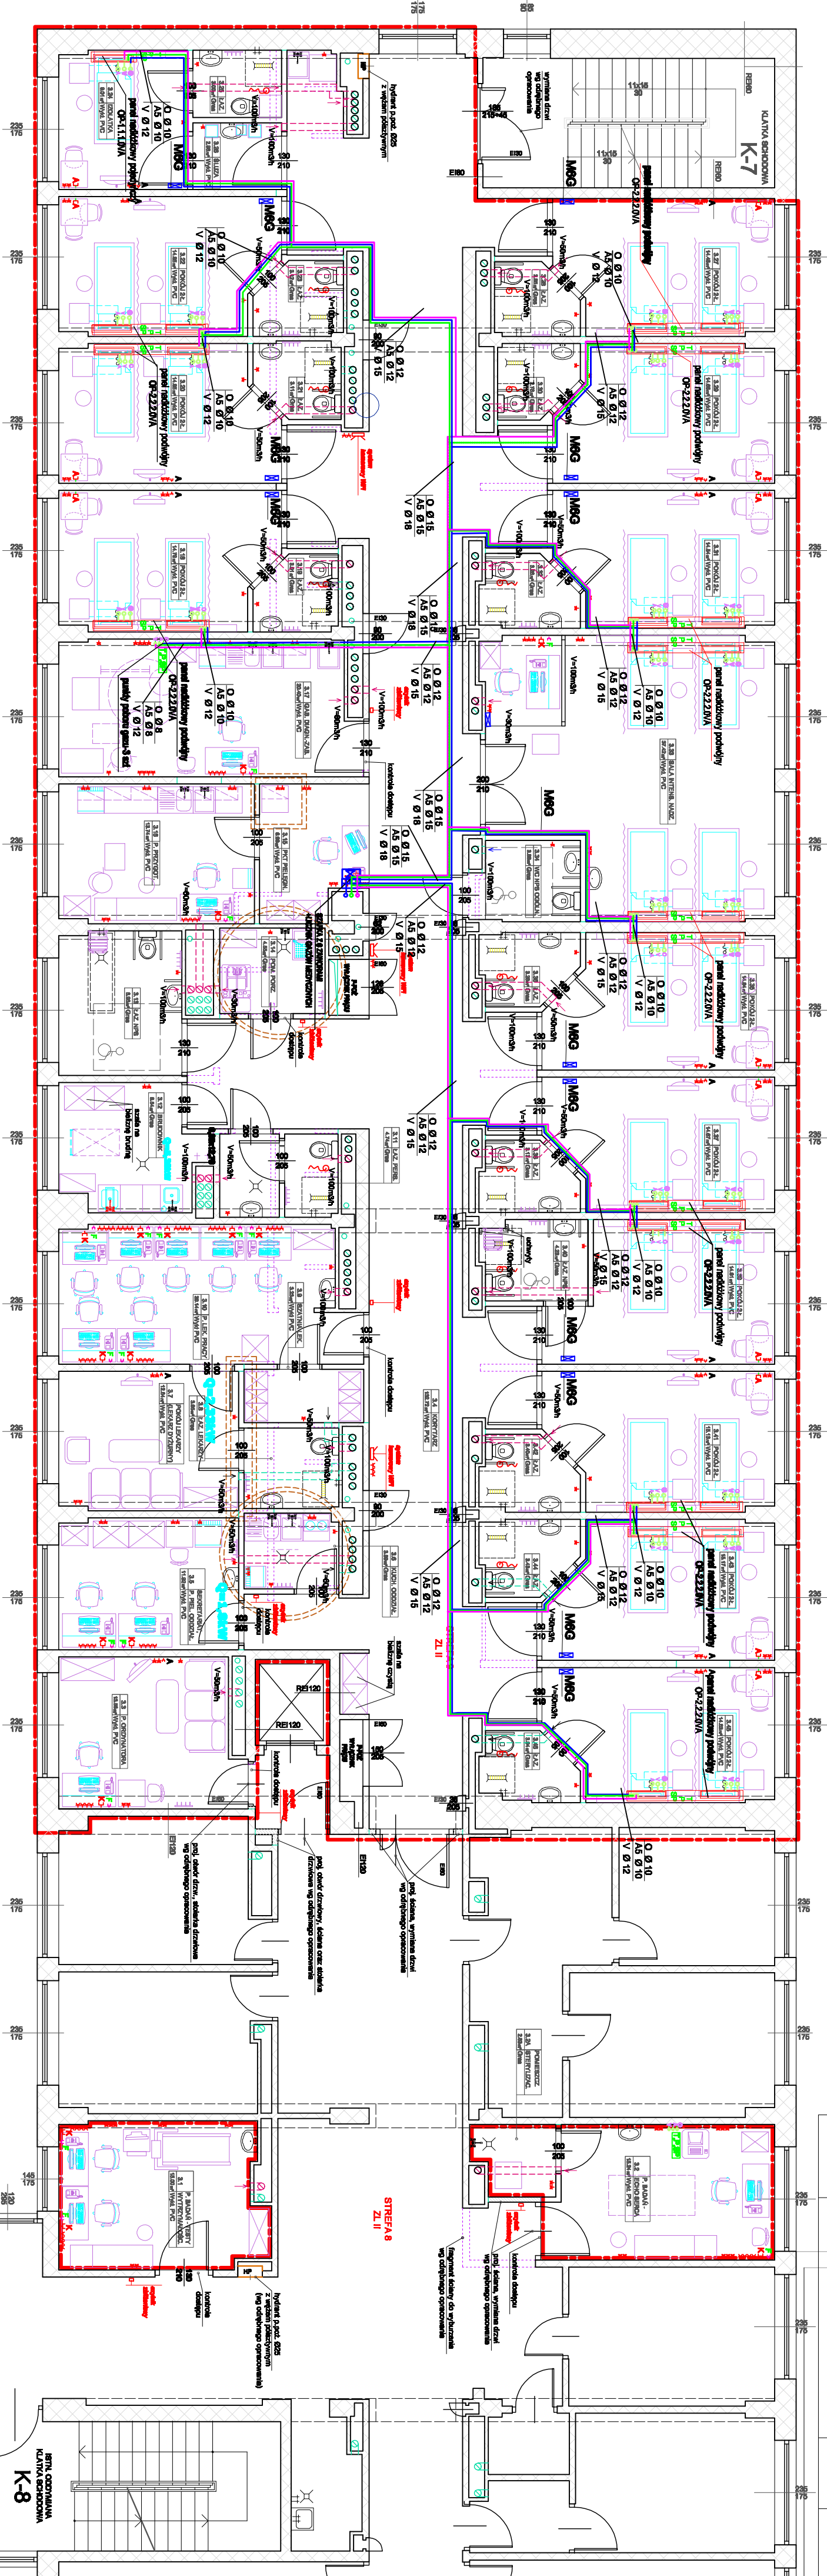

W KAŻDYM OKNIE NALEŻY ZAMONTOWAĆ NAWIEWNIK OKIENNY

- GRANICE OPRACOWANIA PROJ. ODDZIAŁU
- ELEMENTY ISTNIEJĄCE ADAPTOWANE
- ELEMENTY DO USUNIĘCIA
- ELEMENTY PROJEKTOWANE
- GAZOWE PROJEKTOWANE
- WG ODRĘBNEGO OPRACOWANIA