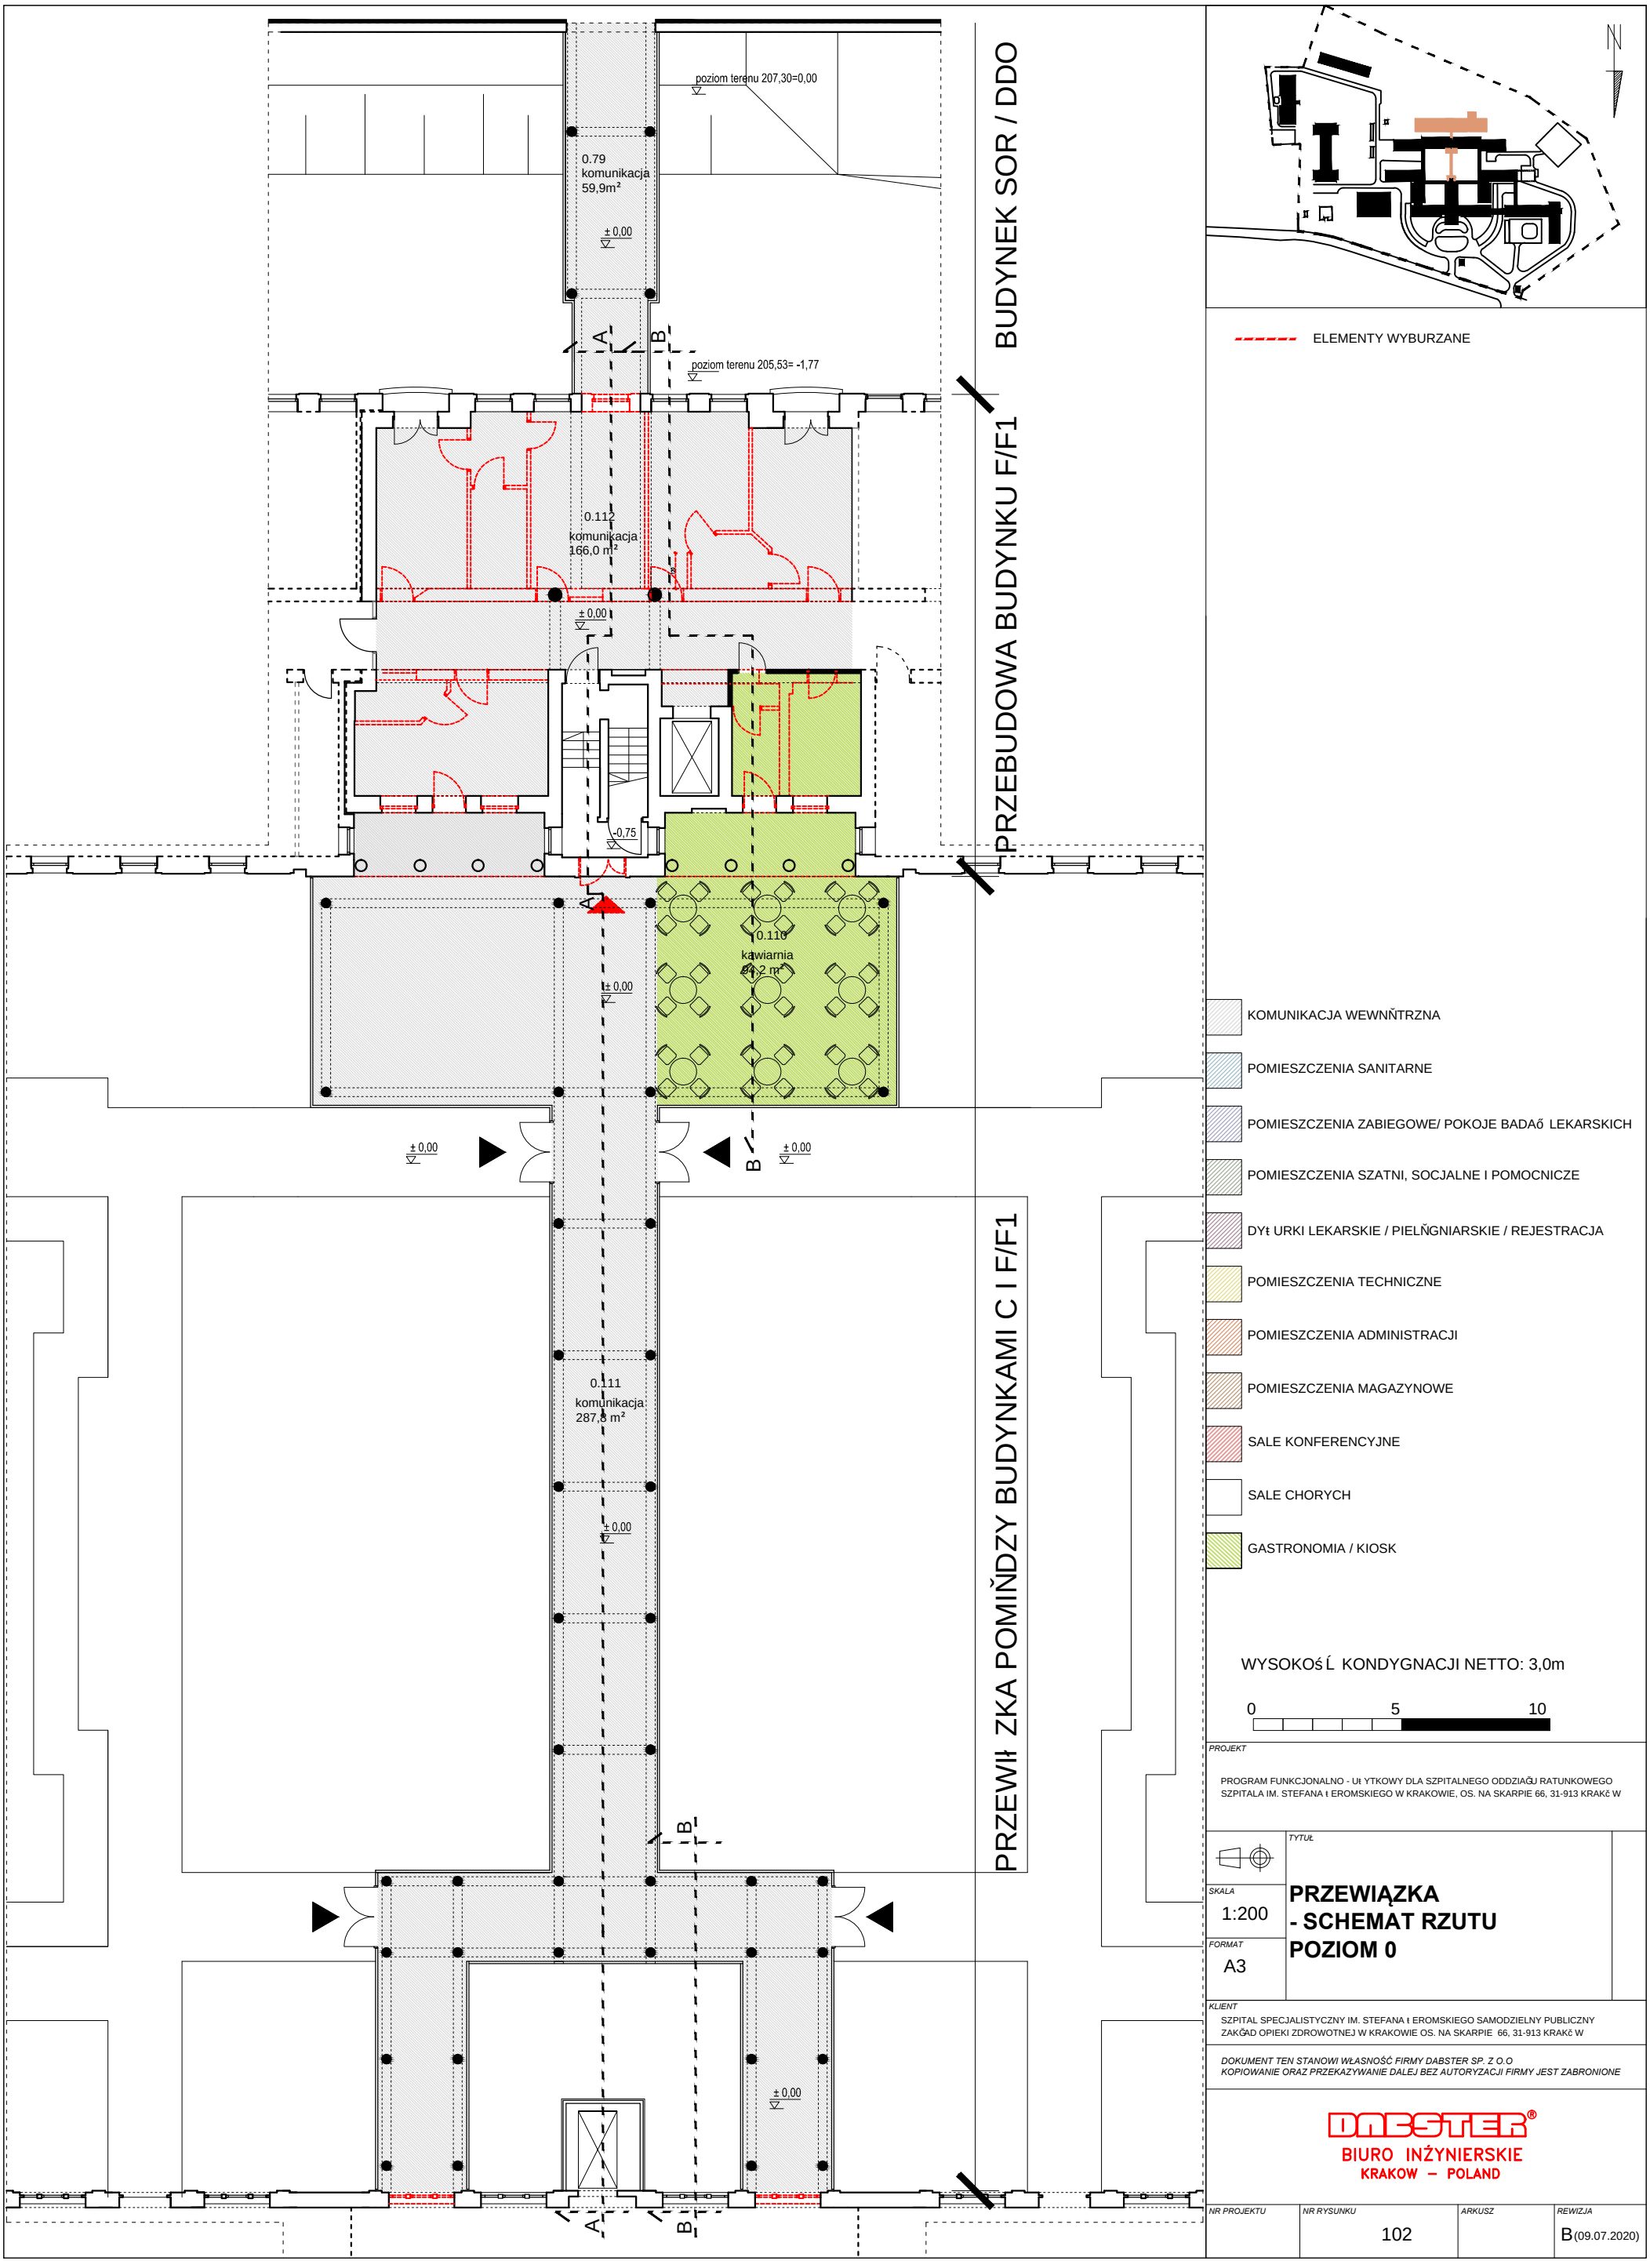

ELEMENTY WYBURZANE

KOMUNIKACJA WEWNŃTRZNA

POMIESZCZENIA SANITARNE

POMIESZCZENIA ZABIEGOWE/ POKOJE BADAő LEKARSKICH

POMIESZCZENIA SZATNI, SOCJALNE I POMOCNICZE

DYŁ URKI LEKARSKIE / PIELŃGNIARSKIE / REJESTRACJA

POMIESZCZENIA TECHNICZNE

POMIESZCZENIA ADMINISTRACJI

POMIESZCZENIA MAGAZYNOWE

SALE KONFERENCYJNE

SALE CHORYCH

GASTRONOMIA / KIOSK

WYSOKOŚĹ KONDYGNACJI NETTO: 3,0m

0 5 10

PROJEKT

PROGRAM FUNKCJONALNO - UŁ YTKOWY DLA SZPITALNEGO ODDZIAĞU RATUNKOWEGO SZPITALA IM. STEFANA Ł EROMSKIEGO W KRAKOWIE, OS. NA SKARPIE 66, 31-913 KRAKč W

TYTUŁ

PRZEWIĄZKA
- SCHEMAT RZUTU
POZIOM 0

SKALA
1:200

FORMAT
A3

KLIENT

SZPITAL SPECJALISTYCZNY IM. STEFANA Ł EROMSKIEGO SAMODZIELNY PUBLICZNY ZAKĞAD OPIEKI ZDROWOTNEJ W KRAKOWIE OS. NA SKARPIE 66, 31-913 KRAKč W

DOKUMENT TEN STANOWI WŁASNOŚĆ FIRMY DABSTER SP. Z O.O
KOPIOWANIE ORAZ PRZEKAZYWANIE DALEJ BEZ AUTORYZACJI FIRMY JEST ZABRONIONE

DABSTER®
BIURO INŻYNIERSKIE
KRAKOW – POLAND

NR PROJEKTU	NR RYSUNKU	ARKUSZ	REWIZJA
	102		B (09.07.2020)