

Okładzina
ścienna PVC



Dolny poziom stropu

Sufit podwieszany
(wg rys. Układ sufitów)


Grzejnik higieniczny CO

PVC spawane bezspoinowe

PVC spawane bezspoinowe
(wg rys. Układ posadzek)

 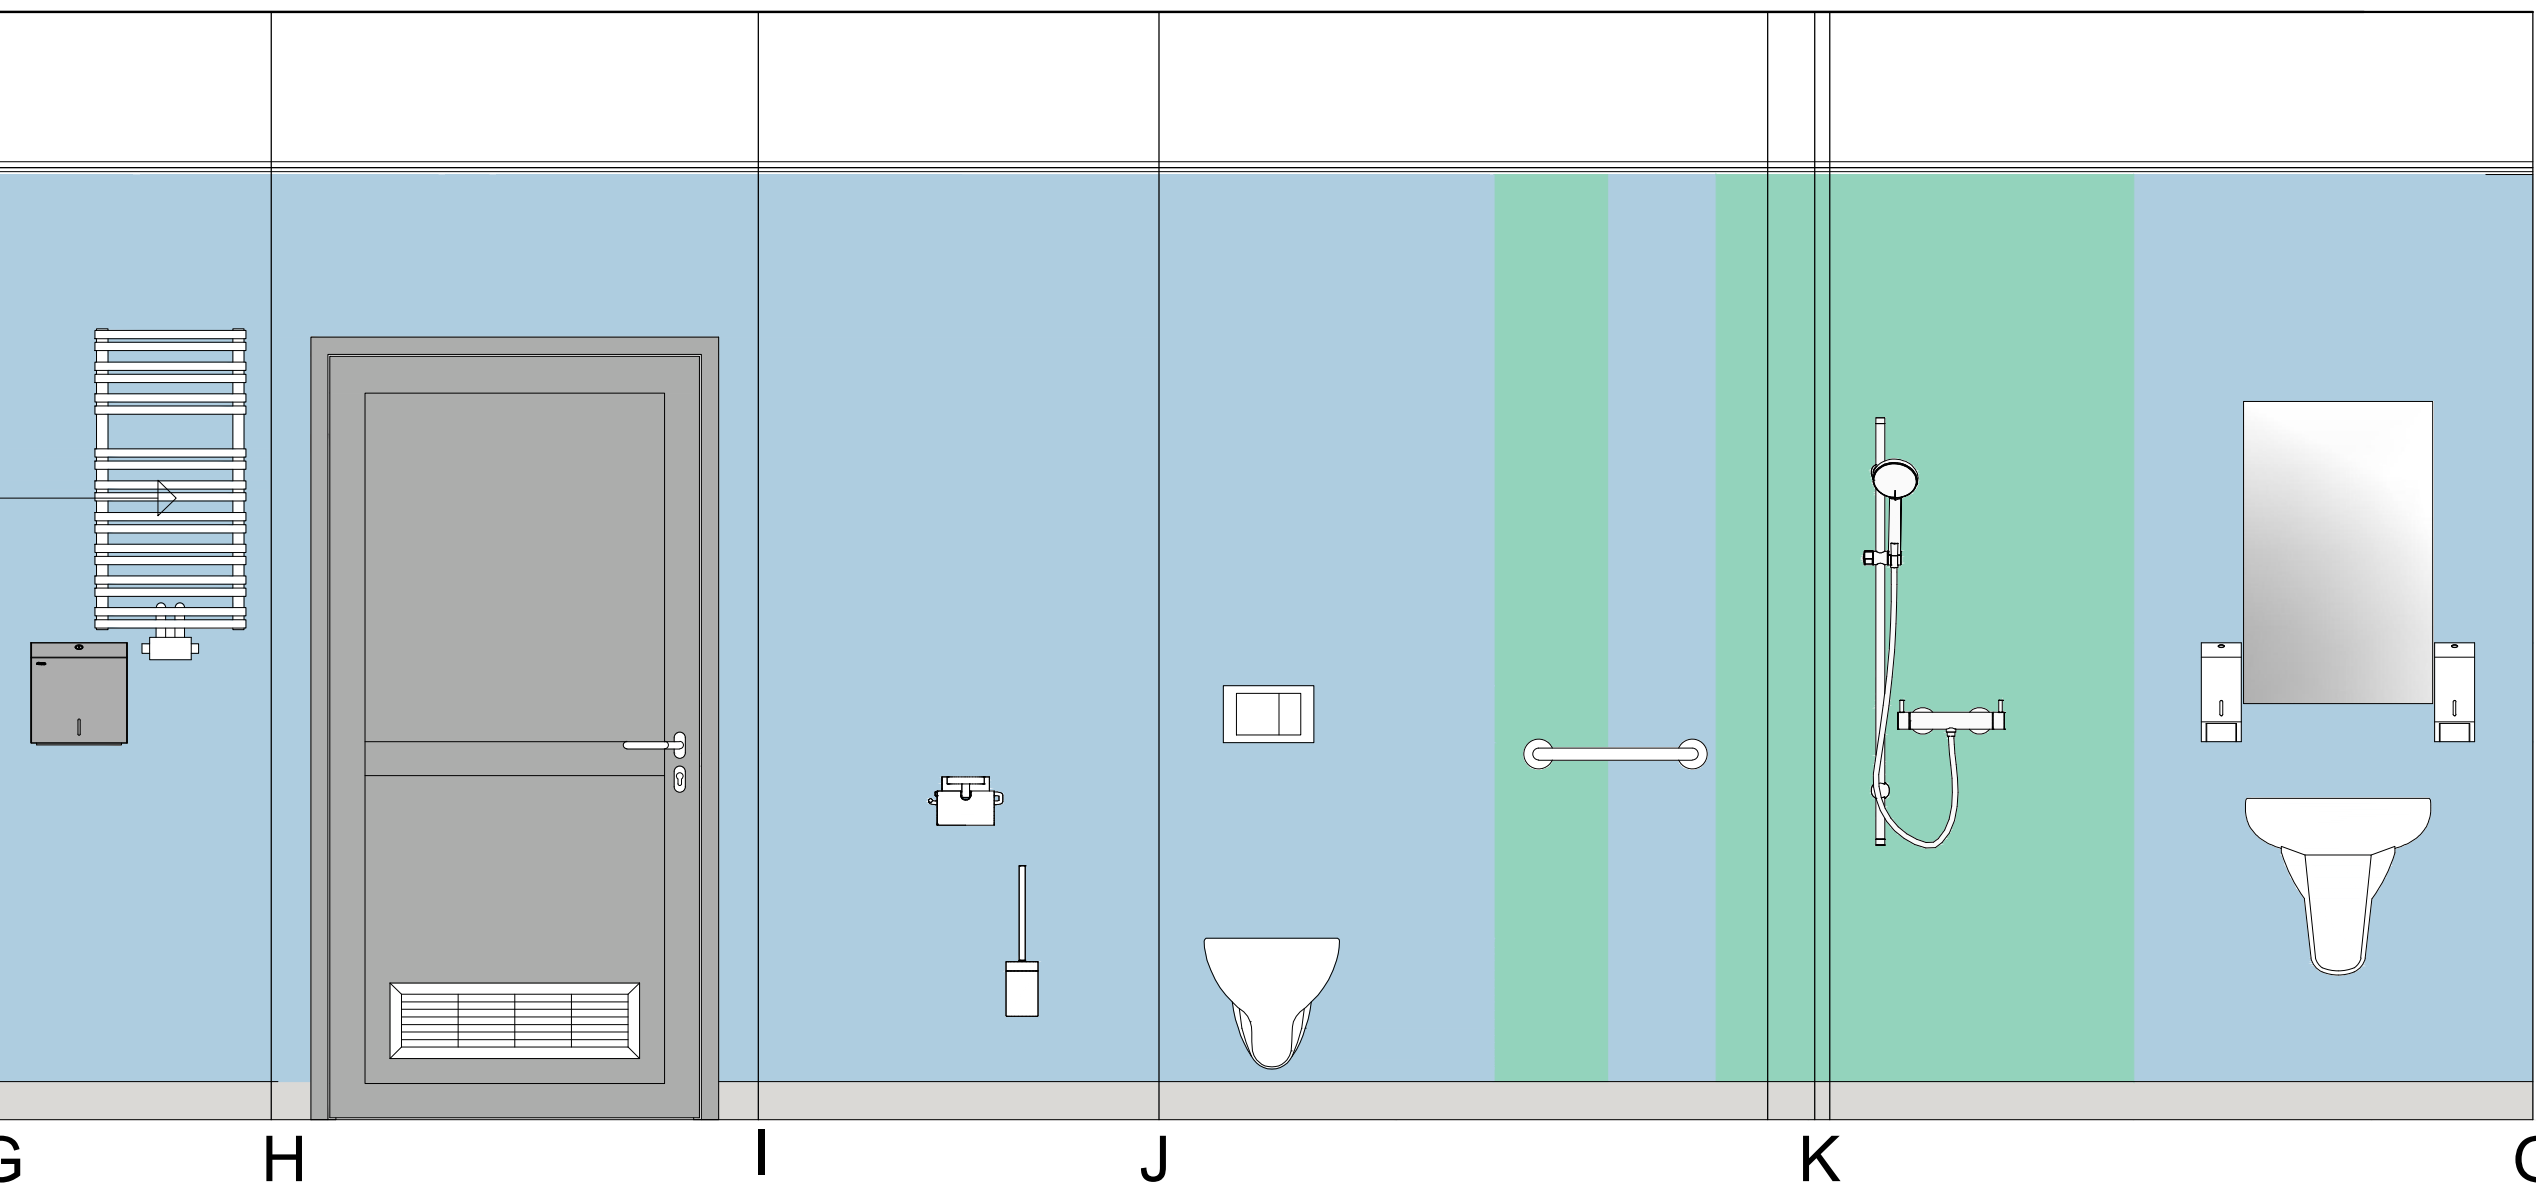


Ściana, malowana, farba zmywalna higieniczna
NCS S 0502-Y

 


PVC spawane bezspoinowe, antypoślizgowe-
Wykładzina (NCS S 2000-N)



Ściana, PVC spawane bezspoinowe,
Wykładzina (NCS S 2030-Y20R)

 

Posadzka, PVC spawane bezspoinowe, antypoślizgowe
Wykładzina (NCS S 2502-G), "mokra stopa"

 

Ściana, PVC spawane bezspoinowe, okładzina ścienna,
Wykładzina NCS S 1020-B ;



Ściana, PVC spawane bezspoinowe, okładzina ścienna,
Wykładzina NCS S 1030-B70G;

UWAGA

Kolory na wydruku mogą
nieznacznie odbiegać od
barw podanych we
wzornikach;

Ściana za łózkami malowana farbą
higieniczną kolor NCS S 0502-Y.
Na ścianie za łózkami przyklejony
ochronny pas z okładziny PVC.

Wszystkie łazienki w jednakowych
kolorach posadzki i okładzin
ściennych. Ściana z panelem
natryskowym okładzina ścienna
NCS S 1030-B70G.

STADIUM	
Projekt wykonawczy	
BRANŻA	
WNĘTRZA	
NAZWA OBIEKTU	
PRZEBUDOWA ODDZIAŁU CHIRURGII OGÓLNEJ O PODODDZIAŁ CHIRURGII ONKOLOGICZNEJ I NACZYNIOWEJ 16-400 Suwałki, ul. Szpitalna 60, Dz. nr. 21742/20 obręb Suwałki	
TYTUŁ RYSUNKU	
ROZWINIĘCIE ŚCIAN PRZYKŁADOWEGO POKOJU CHORYCH Z ŁAZIENKĄ	
SKALA RYSUNKU	NUMER RYSUNKU
1:20	W_4
PROJEKTANT	mgr arch. wnętrz WŁODZIMIERZ KANIEWSKI
OPRACOWANIE	mgr proj. wnętrz EWA KANIEWSKA-POPOWICZ
DATA SPORZĄDZENIA	
12.2020	
INWESTOR	
Szpital Wojewódzki im. dr Ludwika Rydygiera w Suwałkach ul. Szpitalna 60, 16-400 Suwałki	
JEDNOSTKA PROJEKTOWA	
WAW	
BIURO PROJEKTOWANIA I REALIZACJI ARCHITEKTURY UL. CYGANKA 7 87-800 WŁOCŁAWEK	
NR. STRONY	