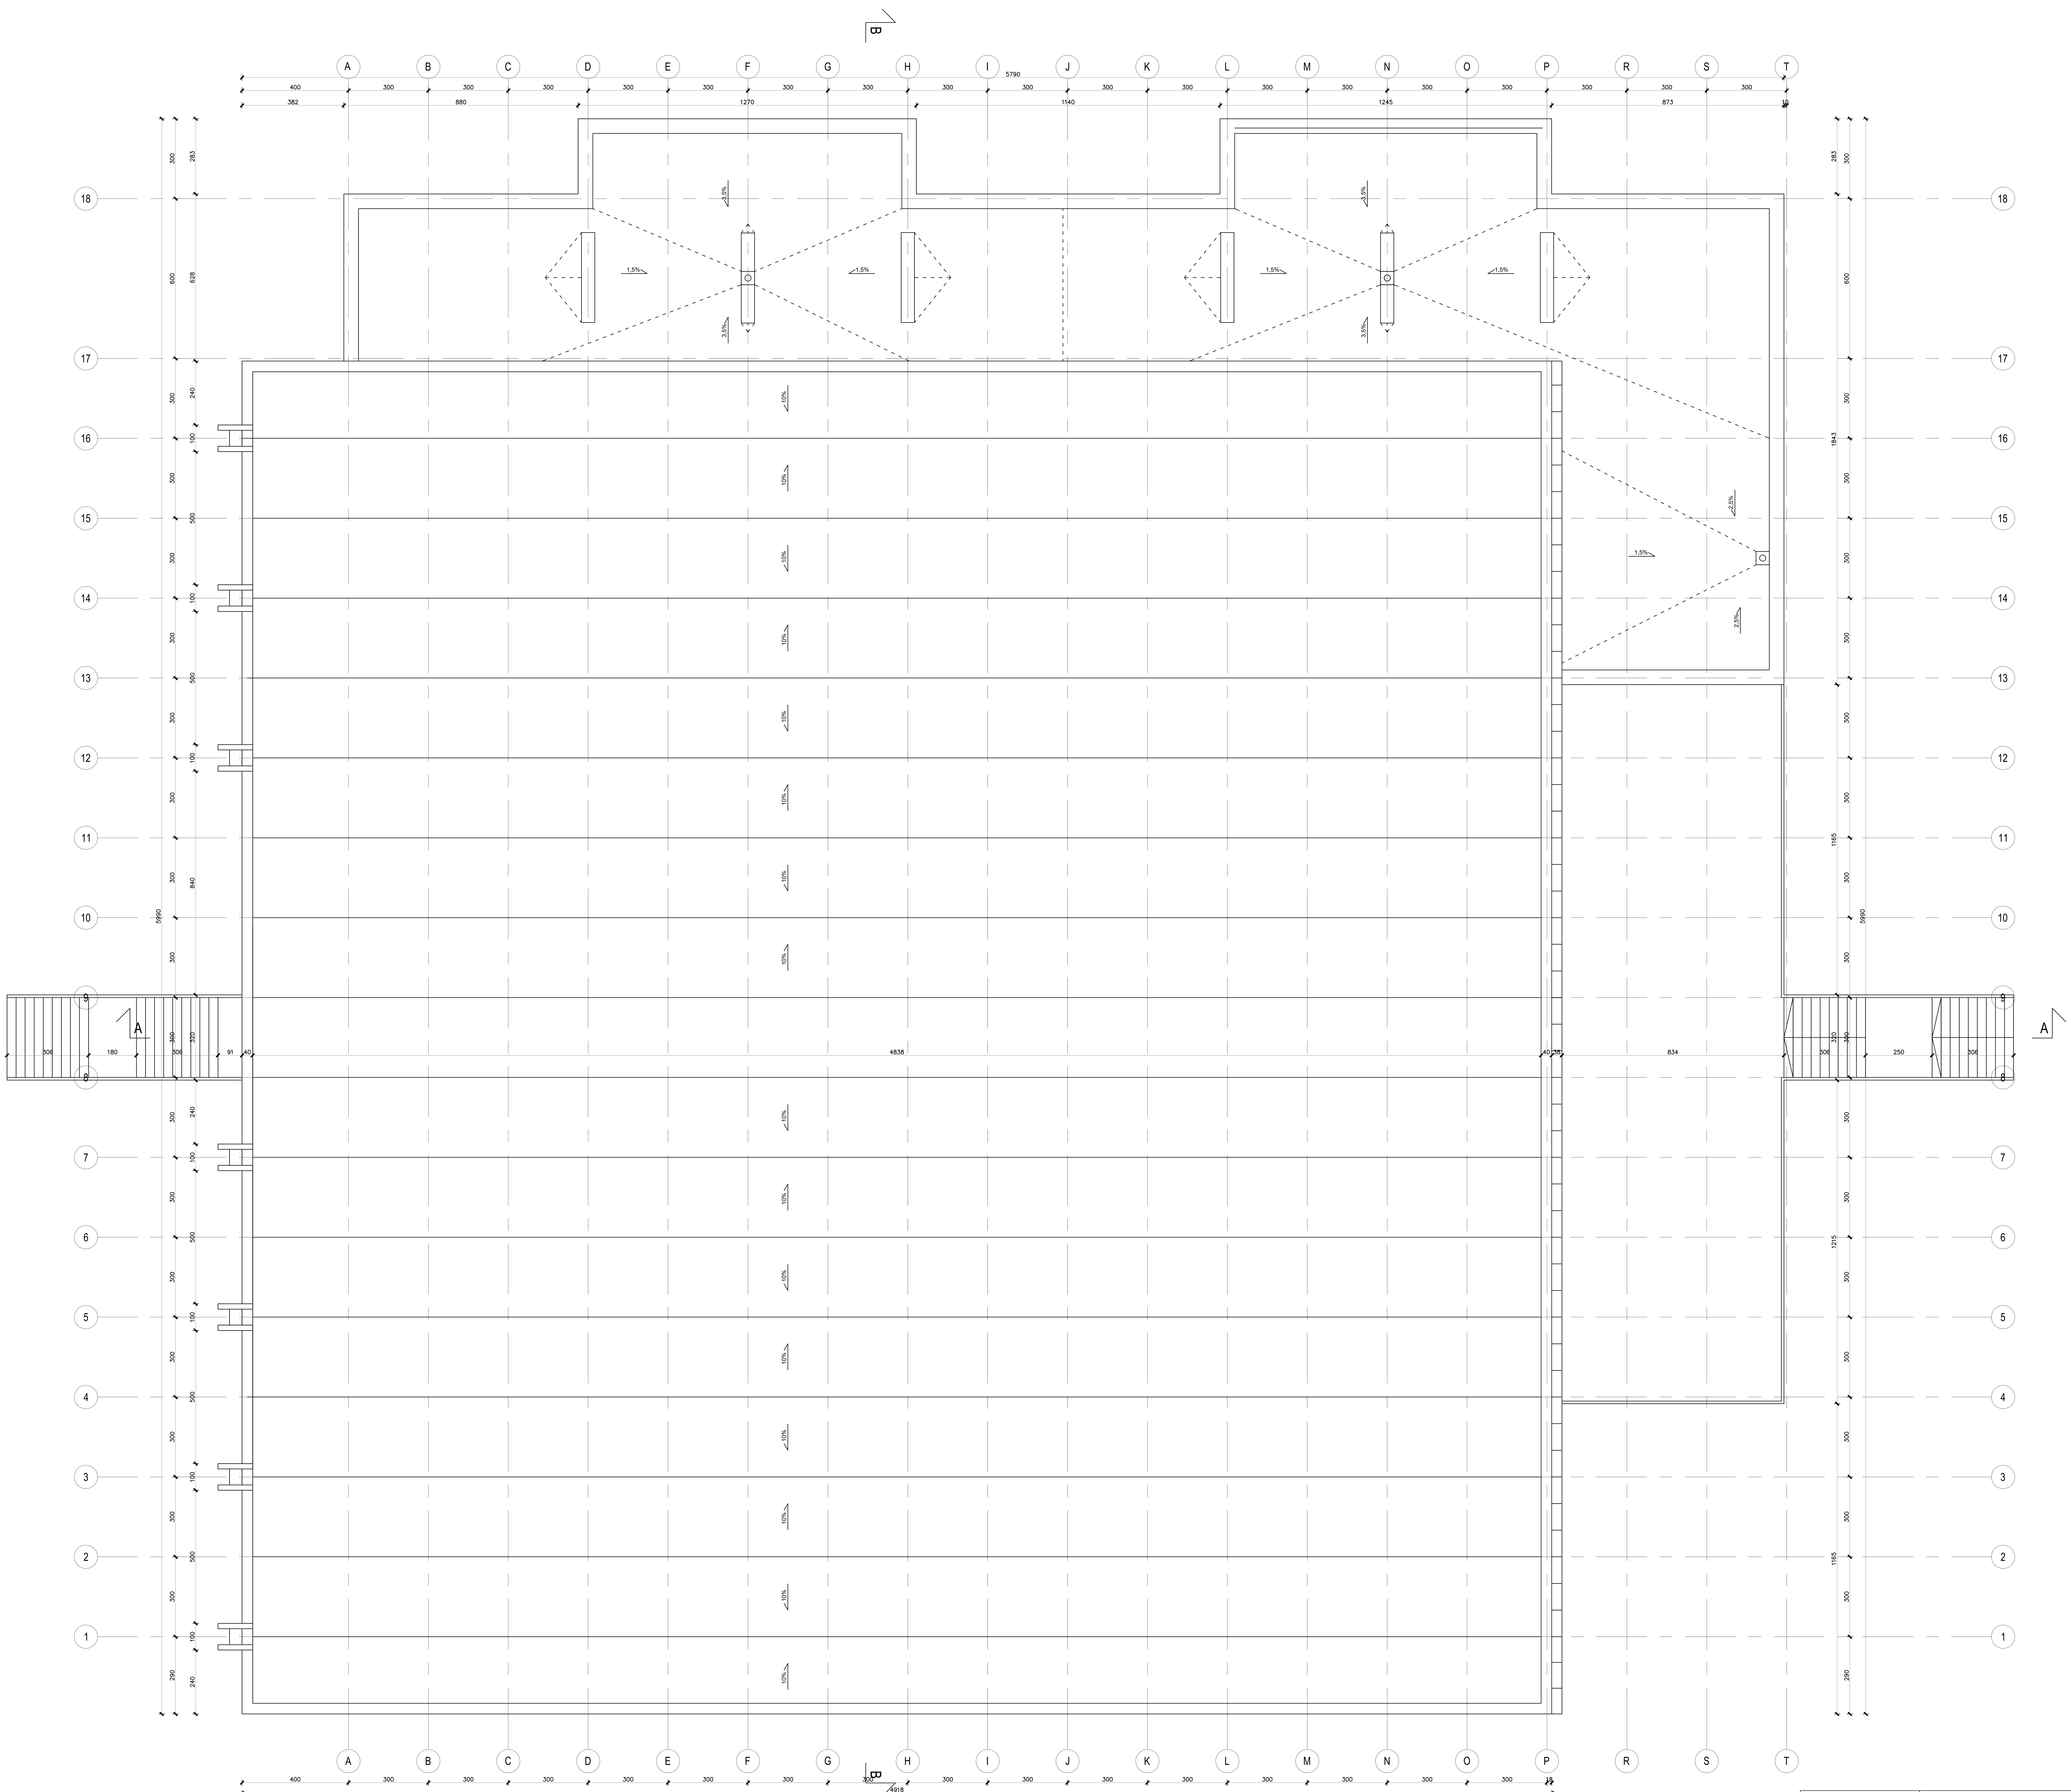

Obiekt:
Przebudowa Hali Gier Sportowych wraz z budową Hali Sprtowej Rozgrzewkowej oraz łącznika pomiędzy istniejącym a projektowanyn budynkiem:
- wraz z instalacjami wewnętrznymi: wod. - kan. - deszcz., c.o., wentylacji mechanicznej i klimatyzacji, elektrycznymi, teletechnicznymi, technologią węzła cieplnego;
- wraz z zagospodarowaniem terenu w tym: komunikacja wewnętrzna (place, chodniki, droga pożarowa), elementy małej architektury;
- wraz z instalacjami zewnętrznymi: oświetlenia terenu, kanalizacji deszczowej, kanalizacji sanitarnej, elektroenergetycznymi;

na terenie Akademii Wychowania Fizycznego im. Bronisława Czecha w Krakowie przy al. Jana Pawła II 78, 31-571 Kraków: na działce 7/24.

Inwestor: **Akademia Wychowania Fizycznego im. Bronisława Czecha w Krakowie al. Jana Pawła II 78, 31-571 Kraków**

ARP MANECKI SP. Z O.O SP. K.

UL. WIELOPOLE 18B, 31-072 KRAKOW, NIP: 6762574406, EMAIL: ARP.BIURO@GMAIL.COM, TEL.: 124225570

FUNKCJA	NAZWISKO	NR UPRAW.	SPECJALNOŚĆ	PODPIS
Generalny projektant	dr inż. arch. M.MANECKI	MPOIA 036/2009	Architektura	
Koordynator zesp.	mgr inż. arch. L.MANECKI	97 / 65	Architektura	
Projektant	mgr inż. arch. M.ŚLEBIODA	MPOIA 019/2003	Architektura	
Współpraca projektowa	D. TARGOSZ		Architektura	

Stadium: PROGRAM FUNKCJONALNO-UŻYTKOWY INWENTARYZACJA

Data: MAJ 2021

Treść rysunku: RZUT DACHU

INWENTARYZACJA

Skala: 1:100

Nr rysunku: I-5