


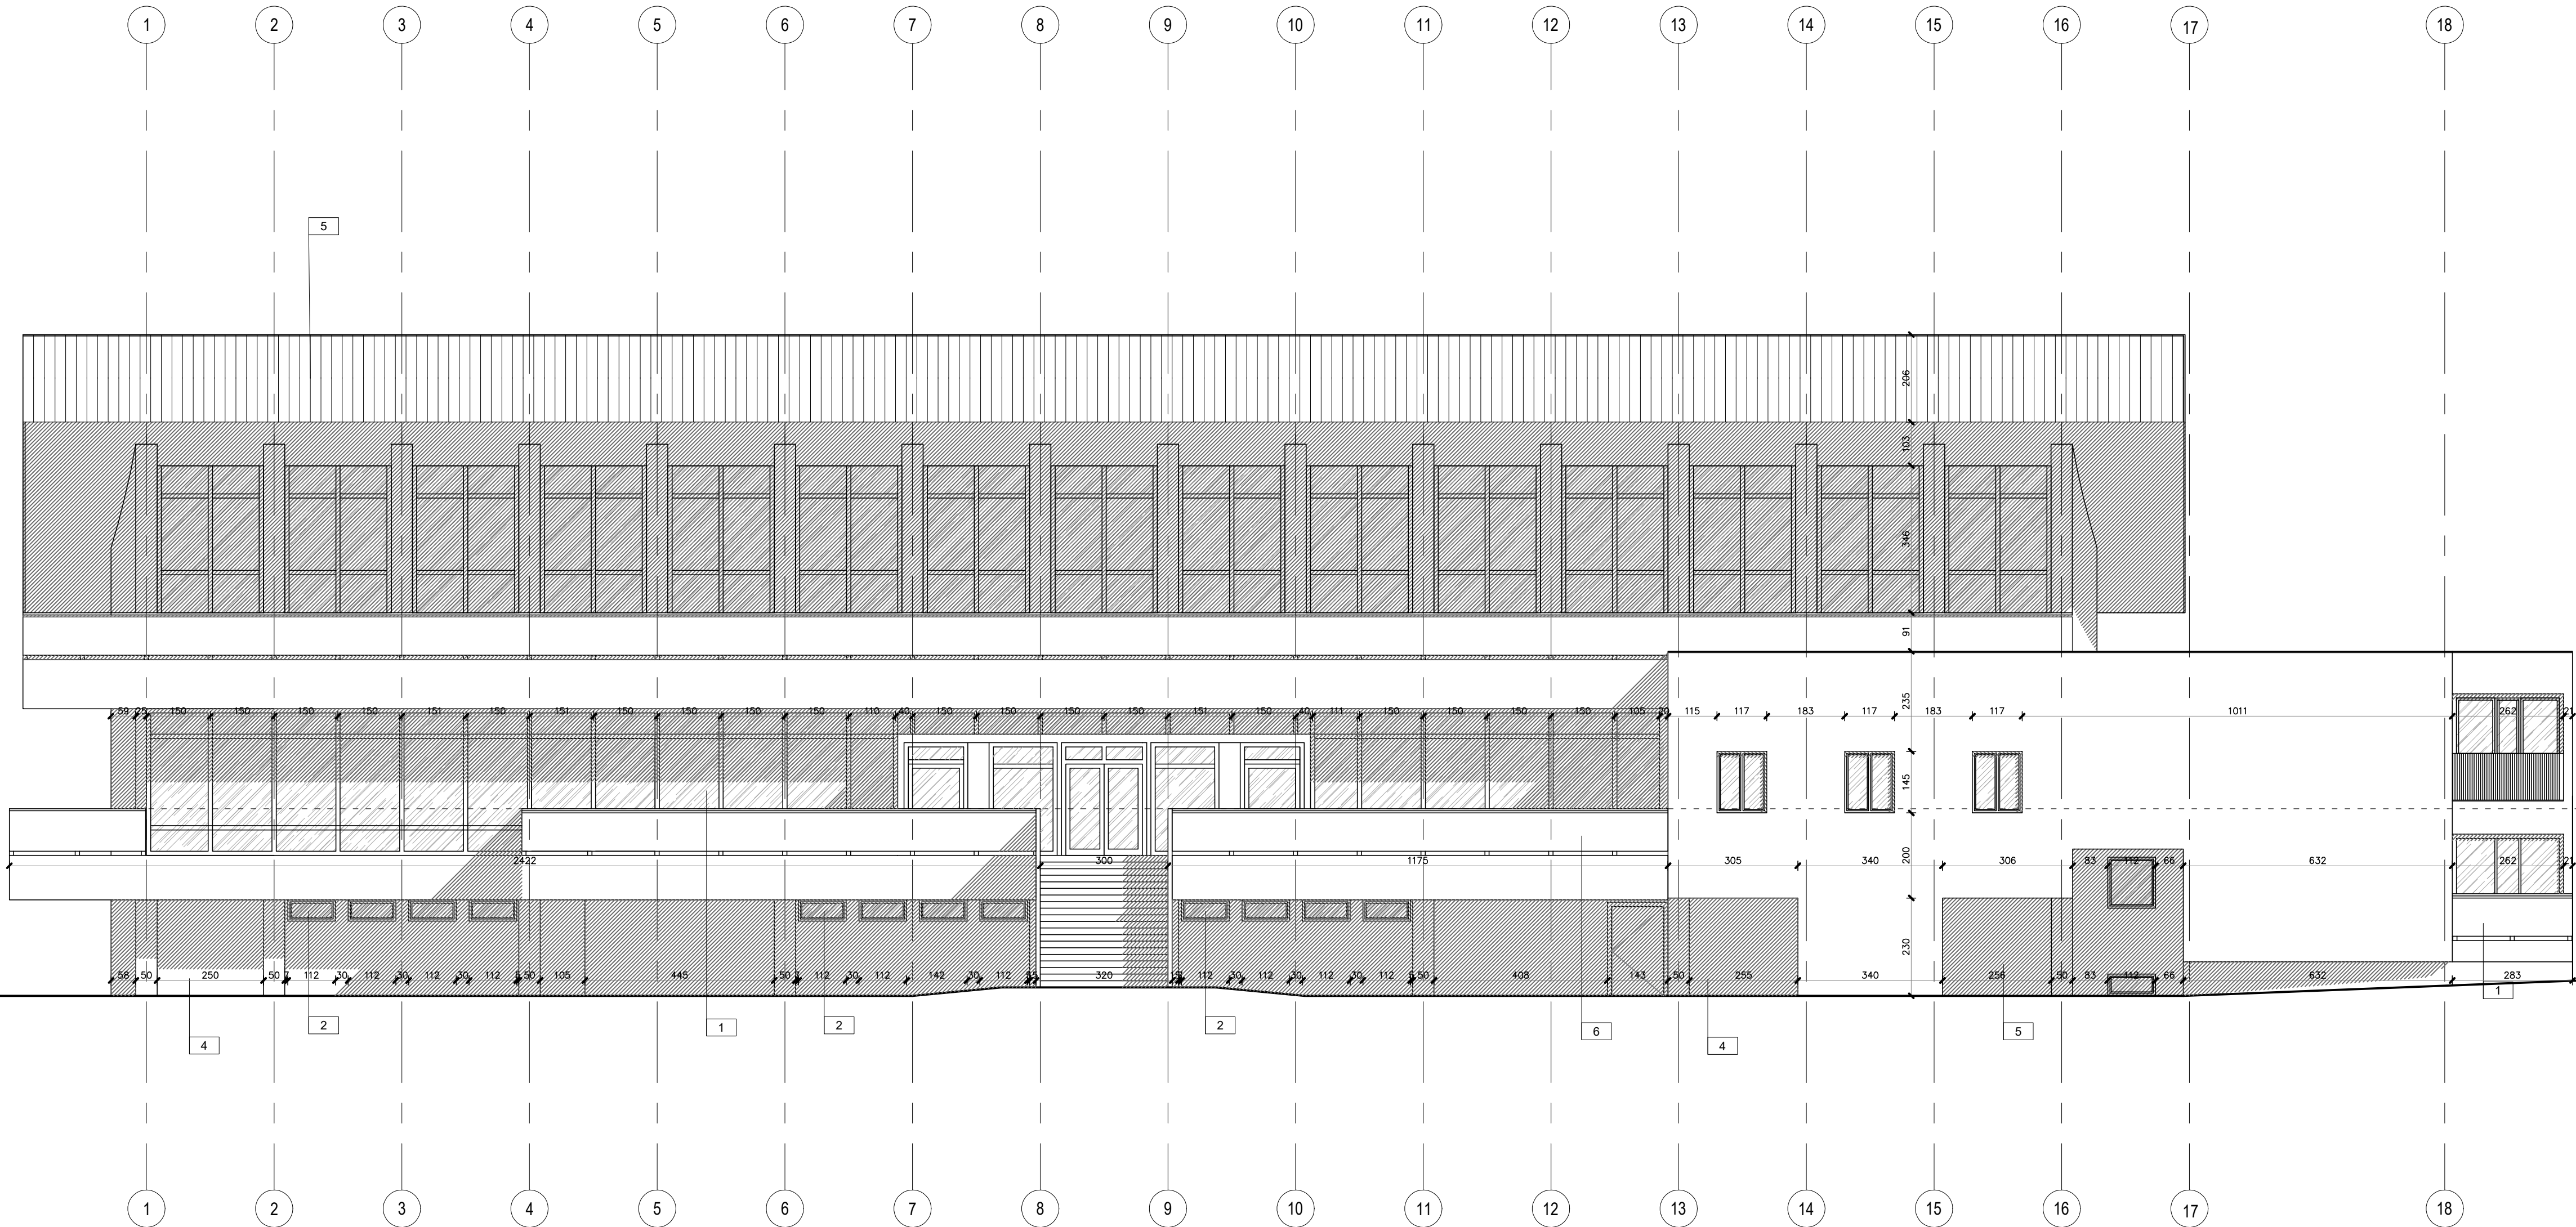

- MATERIAŁY ELEWACYJNE:
1. ŚLUSARKA ALUMINIOWA KOL.: SZARY - SZKLENIE SZKŁEM PRZEJRZYSTYM
 2. OKNA PCV KOL. CIEMNY BRAZ - SZKLENIE SZKŁEM PRZEJRZYSTYM
 3. POKRYCIE DACHU PAPA ASFALTOWA
 4. ŚCIANA TYNKOWANA KOL.: JASNY SZARY
 5. OKŁADZINA DREWNIANA
 6. BALUSTRADE BETONOWA

Opis: Przebudowa Hall Gier Sportowych wraz z budową Hall Sportowej Rozgrzewkowej oraz łącznika pomiędzy istniejącym a projektowanym budynkami: - wraz z instalacjami wewnętrznymi: wod., kan., - deszcz., - c.w., wentylacji mechanicznej i klimatyzacji. - elektryczność, telekomunikacja, technologia ciepła i chłodu. - wraz z zagospodarowaniem terenu w tym: komunikacja wewnętrzna (ścieżki, chodniki, drogi, parkingi), elementy trawni, zielonizacji. - wraz z instalacjami zewnętrzными: oświetlenia terenu, kanalizacji - deszczowej, - sanitarnego - sanitarnego, elektryczności. na terenie Akademii Wychowania Fizycznego im. Bronisława Czecha w Krakowie przy al. Jana Pawła II 78, 31-571 Kraków, na obszarze T-04.					AR2 MANECKI SP. Z O.O. SP. K.	
FUNKCJA	NAZWIŚKO	NR UPRAW.	SPECJALNOŚĆ	PODPIS	Stadium PROGRAM FUNKCJONALNO- UŻYTKOWY INWENTARYZACJA	
Generalny projektant	Dr inż. arch. M. MANECKI	MPOIA 036/2009	Architektura		Data	
Koordynator zesp.	mgr inż. arch. L. MANECKI	97 / 65	Architektura		Maj 2021	
Projektant	mgr inż. arch. M. ŚLUBIODA	MPOIA 019/2003	Architektura		Skala	
Współpraca projektowa	D. TARGOSZ		Architektura		Nr rysunku	
Treść rysunku: ELEWACJA PÓŁNOCNA					1:100	I-8