


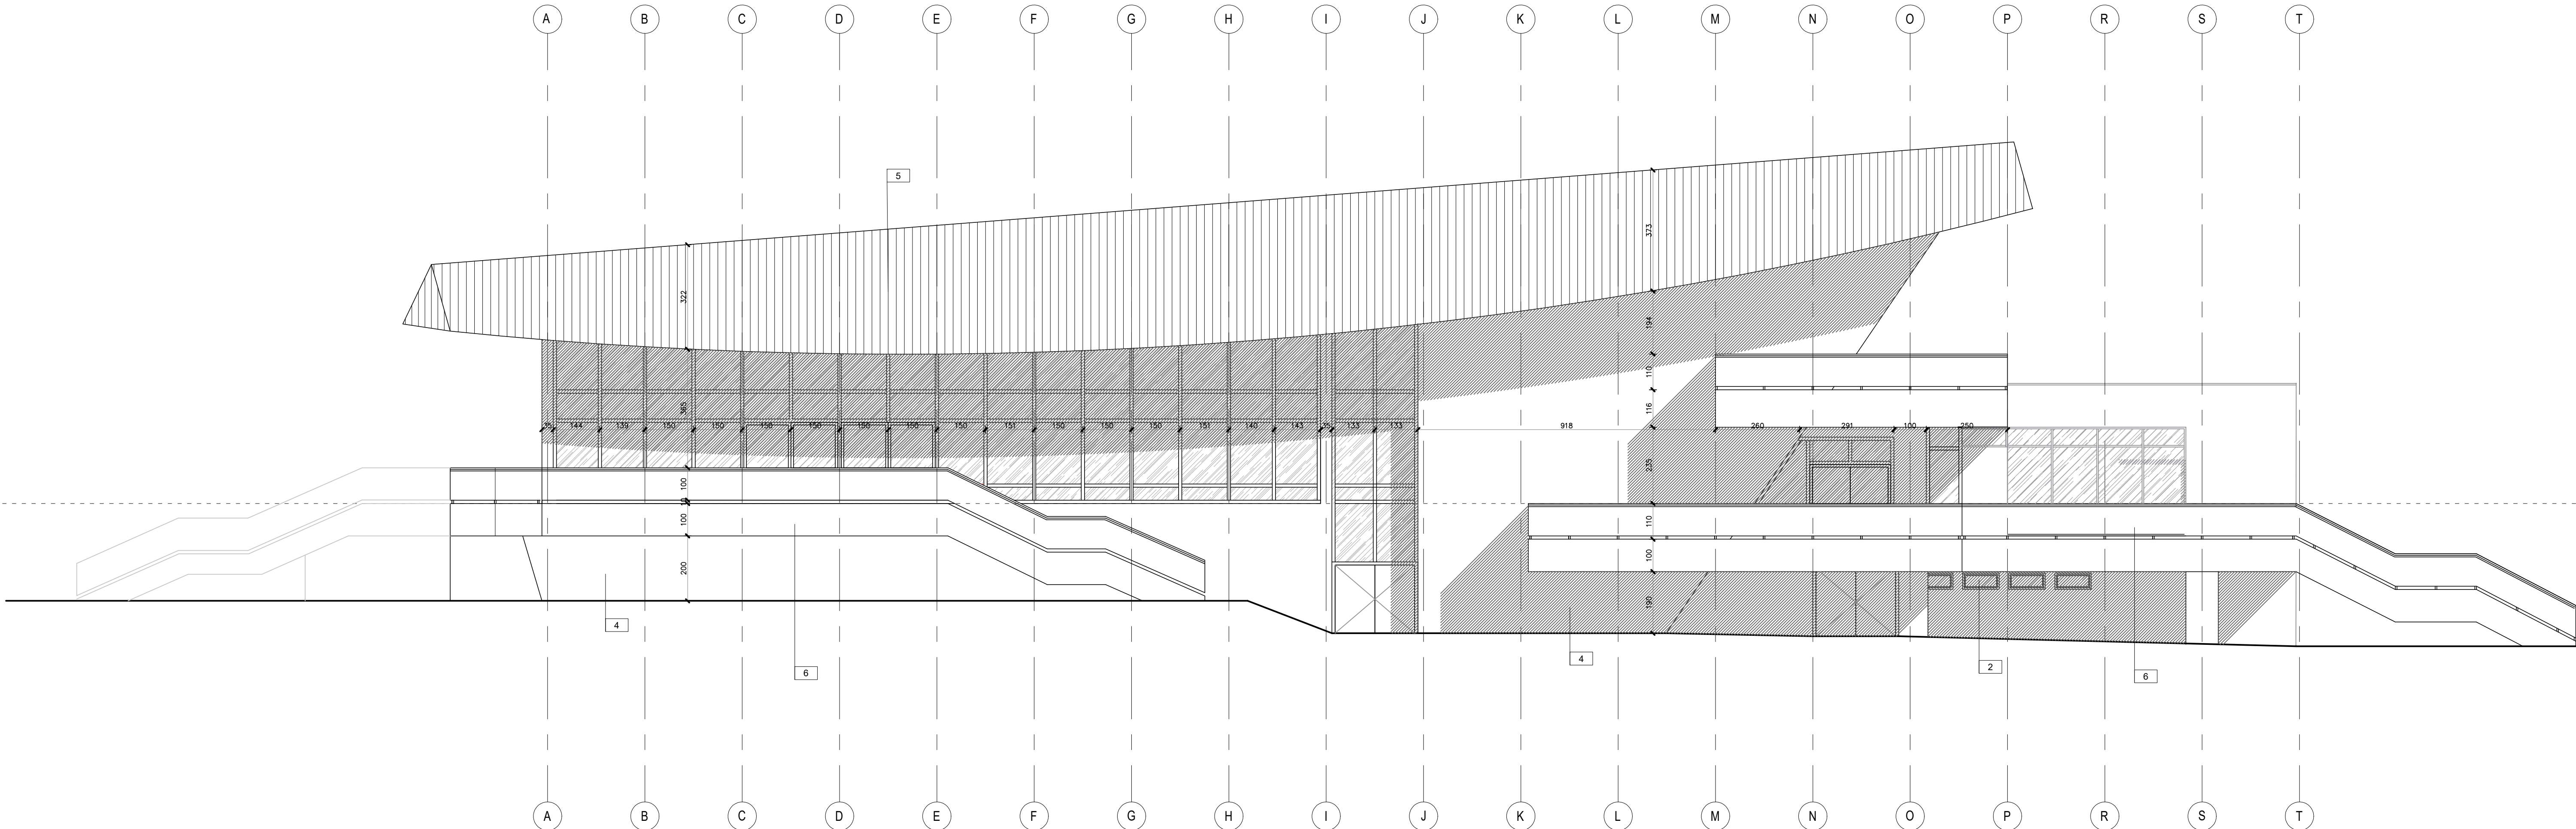

- MATERIAŁY ELEWACYJNE:
1. ŚLUSARKA ALUMINIOWA KOL. SZARY - SZKLENIE SZKŁEM PRZEJRZYSTYM
 2. OKNA PCV KOL. CIEMNY BRAZ - SZKLENIE SZKŁEM PRZEJRZYSTYM
 3. POKRYCIE DACHU PAPA ASFALTOWA
 4. ŚCIANA TYNKOWANA KOL. JASNY SZARY
 5. OKŁADZINA DREWNIANA
 6. BALUSTRAŁA BETONOWA

Opis: Przebudowa Hali Gier Sportowych wraz z budową Hali Sportowej Rozgrzewkowej oraz łącznika pomiędzy istniejącym a projektowanym budynkiem. - wraz z instalacjami wewnętrznymi: wod., kan., - deszcz., c.o., wentylacji mechanicznej i klimatyzacji. - instalacje: elektryczności, telefonii, ciepłej wody użytkowej. - wraz z zagospodarowaniem terenu w tym: komunikacja wewnętrzna (drogi, chodniki, drogi podziemne), elementy małej architektury. - wraz z instalacjami zewnętrznymi: oświetlenia terenu, kanalizacji - deszczowej, kanalizacji - sanitarnej, elektrycznoenergetycznej. na terenie Akademii Wychowania Fizycznego im. Bronisława Czecha w Krakowie przy al. Jana Pawła II 78, 31-571 Kraków, na działce 754.					
FUNKCJA	NAZWIŚKO	NR UPRAW.	SPECJALNOŚĆ	PODPIS	Stadium
Generalny projektant	Dr inż. arch. M. MANECKI	MPOIA 036/2009	Architektura		PROGRAM FUNKcjONALNO- UŻYTKOWY
Koordynator zesp.	Dr inż. arch. L. MANECKI	97 / 65	Architektura		INWENTARYZACJA
Projektant	Dr inż. arch. M. ŚLUBODĄ	MPOIA 019/2003	Architektura		Data
Współpraca projektowa	D. TARGOSZ		Architektura		MAJ 2021
Investor	Akademia Wychowania Fizycznego im. Bronisława Czecha w Krakowie al. Jana Pawła II 78, 31-571 Kraków				Skala
Treść rysunku: ELEWACJA WSCHODNIA					Nr rysunku
INWENTARYZACJA					1:100 I-9