


- MATERIAŁY ELEWACYJNE:
1. ŚLUSARKA ALUMINIOWA KOL: SZARY - SZKLENIE SZKŁEM PRZEJRZYSTYM
  2. OKNA PCV KOL: CIEMNY BRAZ - SZKLENIE SZKŁEM PRZEJRZYSTYM
  3. POKRYCIE DACHU PAPA ASFALTOWA
  4. ŚCIANA TYNKOWANA KOL: JASNY SZARY
  5. OKŁADZINA DREWNIANA
  6. BALUSTRADE BETONOWA

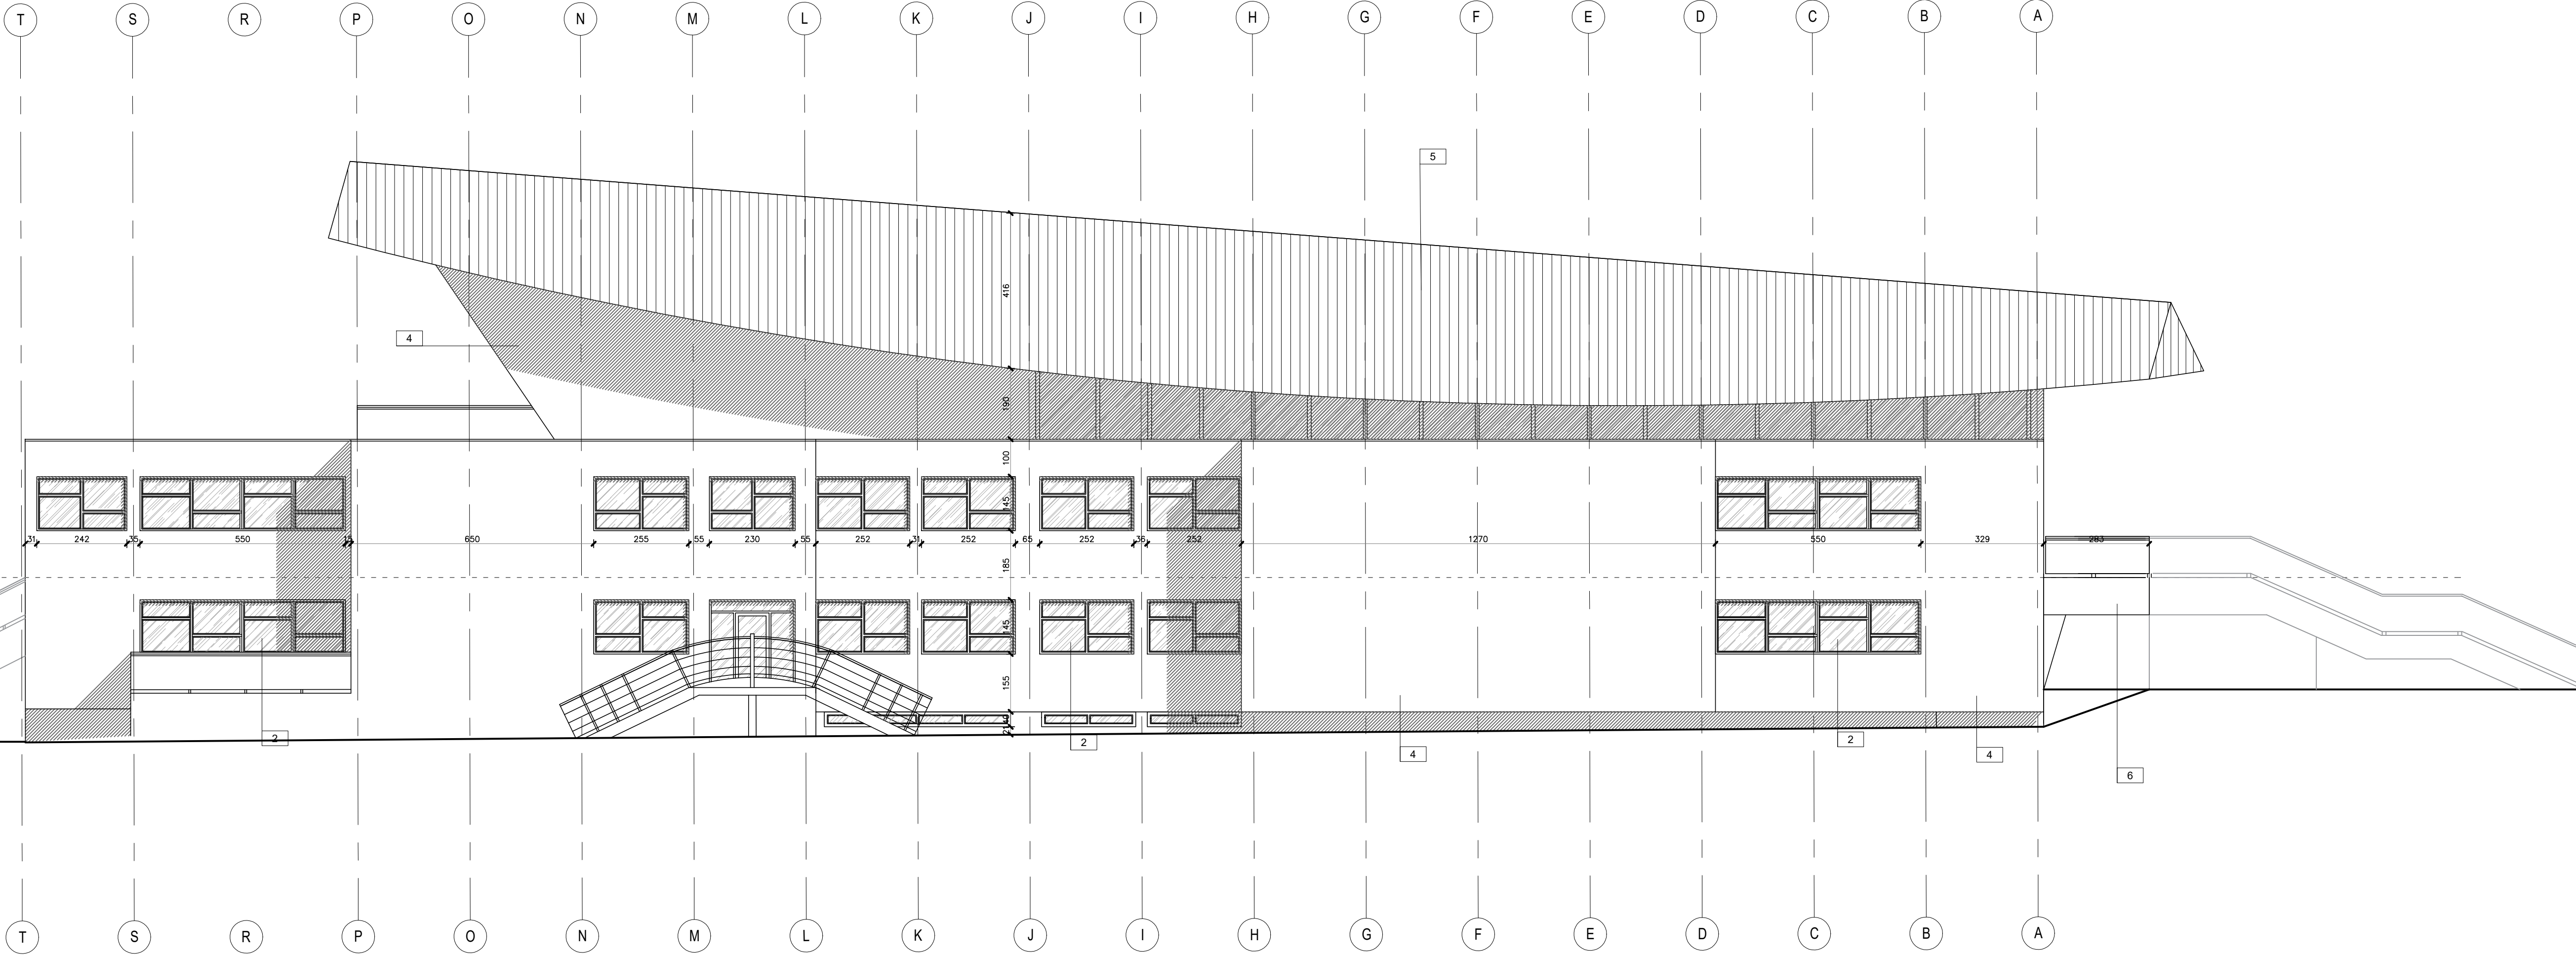

|   |  |   |  |                          |           |                                                  |                |                                                                |                    |
|---|--|---|--|--------------------------|-----------|--------------------------------------------------|----------------|----------------------------------------------------------------|--------------------|
| Ciepły:<br>Przebiegiem Hall Gier Sportowych wraz z budową Hall<br>Sportowej Rozgrzewkowej oraz łącznika pomiędzy istniejącym a<br>projektowanym budynkiem.<br>Wraz z instalacjami wentylacyjnymi, wod.-kath.-deszcz.<br>c.o., wentylacją mechaniczną i klimatyzacją.<br>Kalkulacje, kalkulacje, kosztorys, wytyczne<br>projektu. |  | FUNKCJA   |  | NAZWIŚKO                 | NR UPRAW. | SPECJALNOŚĆ                                      | PODPIS         | Stadium<br>PROGRAM FUNKCJONALNO-<br>UŻYTKOWY<br>INWENTARYZACJA |                    |
| Inwestor:   |  | Akademia Wychowania Fizycznego<br>im. Bronisława Czecha<br>w Krakowie<br>al. Jana Pawła II 78,<br>31-072 Kraków |  | Generalny projektant:    |           | Grzegorz<br>M. MANECKI                           | MPOIA 036/2009 | Architektura                                                   | 97 / 65            |
| Projektant:   |  | Koordinator zesp.                                                                                               |  | Projektant               |           | Grzegorz<br>M. MANECKI<br>Grzegorz<br>M. MANECKI | MPOIA 019/2003 | Architektura                                                   | 97 / 65            |
| Współpraca<br>projektowa   |  | D. TARGOSZ   |  | Współpraca<br>projektowa |           | D. TARGOSZ                                       |                | Architektura                                                   |                    |
| Twórca rysunku:   |  | ELEWACJA ZACHODNIA                                                                                              |  | INWENTARYZACJA           |           | Skala                                            |                | 1:100                                                          | Nr rysunku<br>I-11 |