


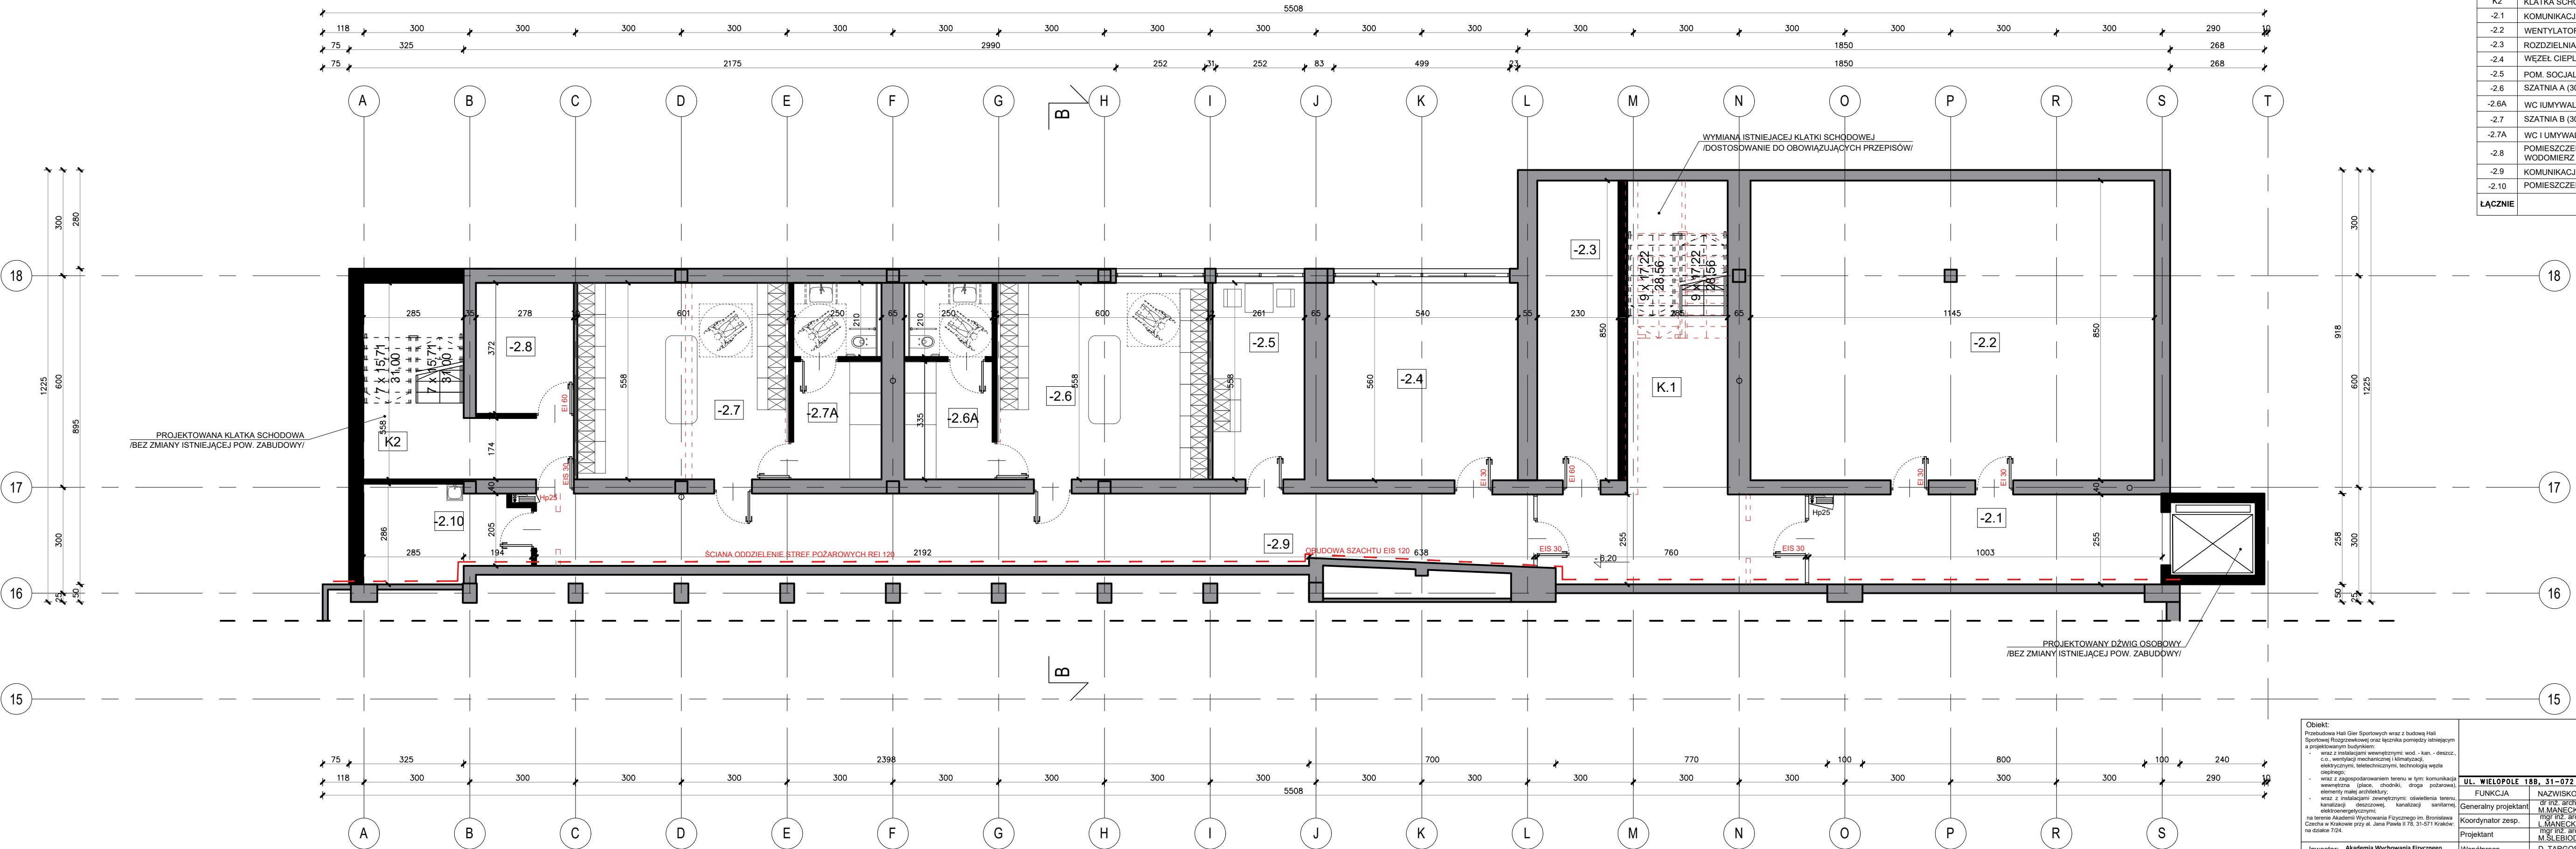

NR	NAZWA POMIESZCZENIA	POW. [M²]	WYKORZYSTANIE POSADZKI
K.1	KLATKA SCHODOWA	44,4900	PLYTKI GRANITOWE
K2	KLATKA SCHODOWA	21,3200	PLYTKI GRANITOWE
-2.1	KOMUNIKACJA	25,5000	PLYTKI GRANITOWE
-2.2	WENTYLATORNIA	97,3200	POSADZKA BETONOWA
-2.3	ROZDZIELNIA	19,5500	POSADZKA BETONOWA
-2.4	WĘZEL CIEPLNY	30,2400	POSADZKA BETONOWA
-2.5	POM. SOCJALNE	14,5500	WYKŁADZINA PVC
-2.6	SZATNIA A (30 osób)	33,4500	PLYTKI GRESOWE
-2.6A	WC I UMYWALNIA A	13,9300	PLYTKI GRESOWE
-2.7	SZATNIA B (30 OSÓB)	33,4700	PLYTKI GRESOWE
-2.7A	WC I UMYWALNIA B	13,9300	PLYTKI GRESOWE
-2.8	POMIESZCZENIE NA WODOMIERZ	14,7700	POSADZKA BETONOWA
-2.9	KOMUNIKACJA	55,9600	PLYTKI GRANITOWE
-2.10	POMIESZCZENIE PORZĄDKOWE	12,0300	PLYTKI GRESOWE
ŁĄCZNIE		430,51	

LEGENDA:

WYBURZENIA

CZĘŚĆ ISTNIEJĄCE

CZĘŚĆ PROJEKTOWANA

Objekt:
Przebudowa Hall Gier Sportowych wraz z budową Hall Sportowej Rozgrzewkowej oraz łącznika pomiędzy istniejącym a projektowanym budynkiem:
wraz z instalacjami wewnętrznymi: wod., kan., deszcz., c.o., wentylacji mechanicznej i klimatyzacji, elektrycznymi, telekomunikacyjnymi, technologiai ciepłotego:
wraz z zagospodarowaniem terenu w tym: komunikacja wewnętrzna (płace, chodniki, droga pożarowa), elementy małej architektury;
wraz z instalacjami zewnętrznymi: oświetlenia terenu, kanalizacji, deszczowej, kanalizacji sanitarniej, elektroenergetycznymi;
na terenie Akademii Wychowania Fizycznego im. Bronisława Czecha w Krakowie przy al. Jana Pawła II 78, 31-571 Kraków na działce 7/24.

Investor:
Akademia Wychowania Fizycznego im. Bronisława Czecha w Krakowie
al. Jana Pawła II 78,
31-571 Kraków

FUNKCJA

Generalny projektant

Koordynator zesp.

Projektant

Współpraca projektowa

NAZWISKO

dr inż. arch. M. MANECKI

inż. inż. arch. L. MANECKI

inż. inż. arch. M. SŁEBIODA

D. TARGOSZ

NR UPRAW.

MPOIA 036/2009

97 / 65

MPOIA 019/2003

SPECJALNOŚĆ

Architektura

Architektura

Architektura

Architektura

PODPIS

Stadium

PROGRAM FUNKCJONALNO- UŻYTKOWY

Data

STYCZEŃ 2021

Skala

Nr rysunku

Treść rysunku:
RZUT POZIOMU -6,20

ETAP 1

1:100

A-1