


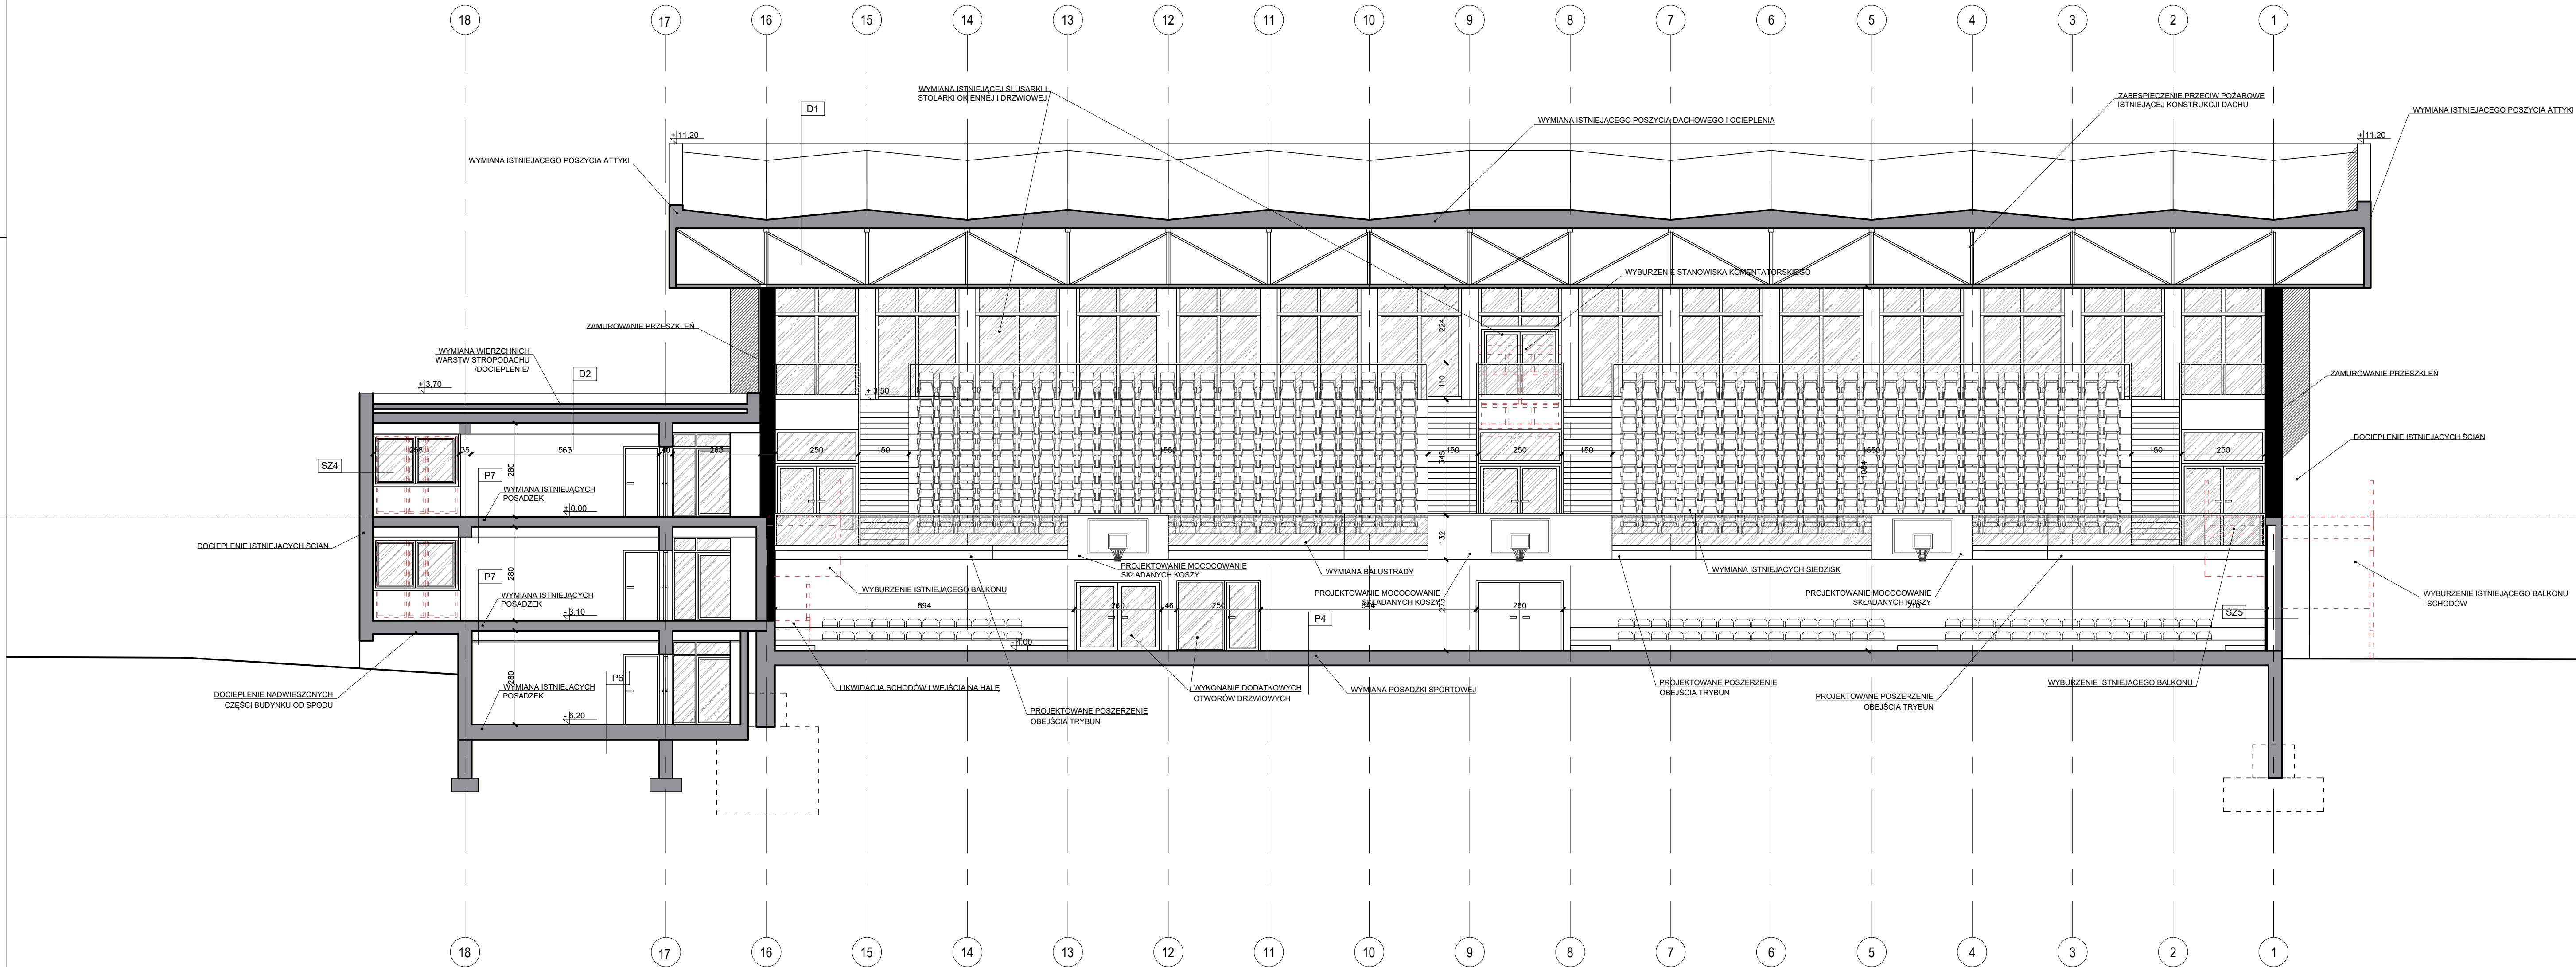

Nr	dach nad halą	cm
D1	dachowa membrana izolacyjna PCV gr 1.8mm	1
	plyty z wełny mineralnej w spadku	min. 25
	parozizolacja	
	blacha falista stalowa	
	konstrukcja stalowa	

Nr	dach nad częścią szatniowo-dyktyczną	cm
D3	dachowa membrana izolacyjna PCV gr 1.8mm	1
	stropian/polistyren w spadku	min. 25
	parozizolacja	
	plyty prefabrykowane kanakowe "Zeran"	

Nr	Posadownie - hala sportowa	cm
P4	podłoga w zależności o wnętrza	2
	wylewka cementowa	5
	klirny poziomujące	10
	wylewka betonowa	10
	polistyren ekstrudowany	10
	zwinbeton	10
	plyta żelbetowa	20
	żużel grubo zawalowany	20

Nr	Posadownie - pomieszczenia	cm
P6	podłoga w zależności o wnętrza	2
	wylewka cementowa	5
	klirny poziomujące	10
	wylewka betonowa	10
	polistyren ekstrudowany	10
	zwinbeton	10
	plyta żelbetowa	20
	żużel grubo zawalowany	20

Nr	Ściana zewnętrzna	cm
SZ4	tynek	2
	błoczek PGS	20
	styropian	20
	tynek	2

Nr	Ściana zewnętrzna żelbetowa	cm
SZ5	tynek	2
	ściana żelbetowa	15
	styropian	20
	tynek	2

Nr	strop międzykondygnacyjny	cm
P7	podłoga w zależności o wnętrza	2
	wylewka cementowa	3
	polistyren ekstrudowany	3
	plyty prefabrykowane kanakowe "Zeran"	24
	sufit podwieszany /w zależności od wnętrza/	

- LEGENDA:
- WYBURZENIA
 - CZĘŚĆ ISTNIEJĄCA
 - CZĘŚĆ PROJEKTOWANA

Opis:	Projektowa Hala Gier Sportowych wraz z budową Hali Sportowej Rozgrzewkowej oraz łącznika pomiędzy istniejącym a projektowanym budynkiem.	NR UPRAW:	OPIS	PROGRAM FUNKCJONALNO- UŻYTKOWY
UL. WIELOPOLE 18B, 31-072 KRAKÓW, NIP: 6762574406, EMAIL: ARP.BIURO@gmail.com, TEL: 124225570	Generalny projektant:	OPIS	OPIS	OPIS
Projektant:	OPIS	OPIS	OPIS	OPIS
Współpraca projektowa:	OPIS	OPIS	OPIS	OPIS
Investor:	OPIS	OPIS	OPIS	OPIS
Skala:	ETAP 1	1:100	A-7	