


WYBURZENIA

- MATERIALY ELEWACYJNE:
1. PŁYTY WŁÓKNO - CEMENTOWE, KOLOR: JASNOZŁY
 2. PŁYTY WŁÓKNO - CEMENTOWE, KOLOR: CIEŃSZYMI Z LINIOWYM EFEKTEM 3D
 3. SCIANA TYNKOWANA KOL.: JASNY
 4. SCIANA TYNKOWANA KOL.: BIAŁY
 5. SŁUPY TYNKOWANE KOL. R. 7016 - SZKLENIE SZKŁEM PERZYSTYJNYM
 6. WYMIANA ISTNIEJĄCYCH OKIEN, KOL. RAL 7016 - SZKLENIE SZKŁEM PERZYSTYJNYM, OKNA OTWIERALNO-UCHYLE
 7. ODBIÓRA KOŚZY OWDADNIACZYCH - BŁACHA POLIESTEROWA, POWLEKANA, KOL. RAL 7016
 8. OBRÓBKĄ BŁACHARSKA - BŁACHA STAŁOWA OCYNKOWANA, POWLEKANA, KOL. RAL 7016
 9. MEMBRANOWA, KOLOR: BIAŁY
 10. RURY SPUSZTOWE, OBUDOWANE PŁYTAMI WŁÓKNO-CEMENTOWYMI
 11. PŁYTY WŁÓKNO - CEMENTOWE, KOLOR:

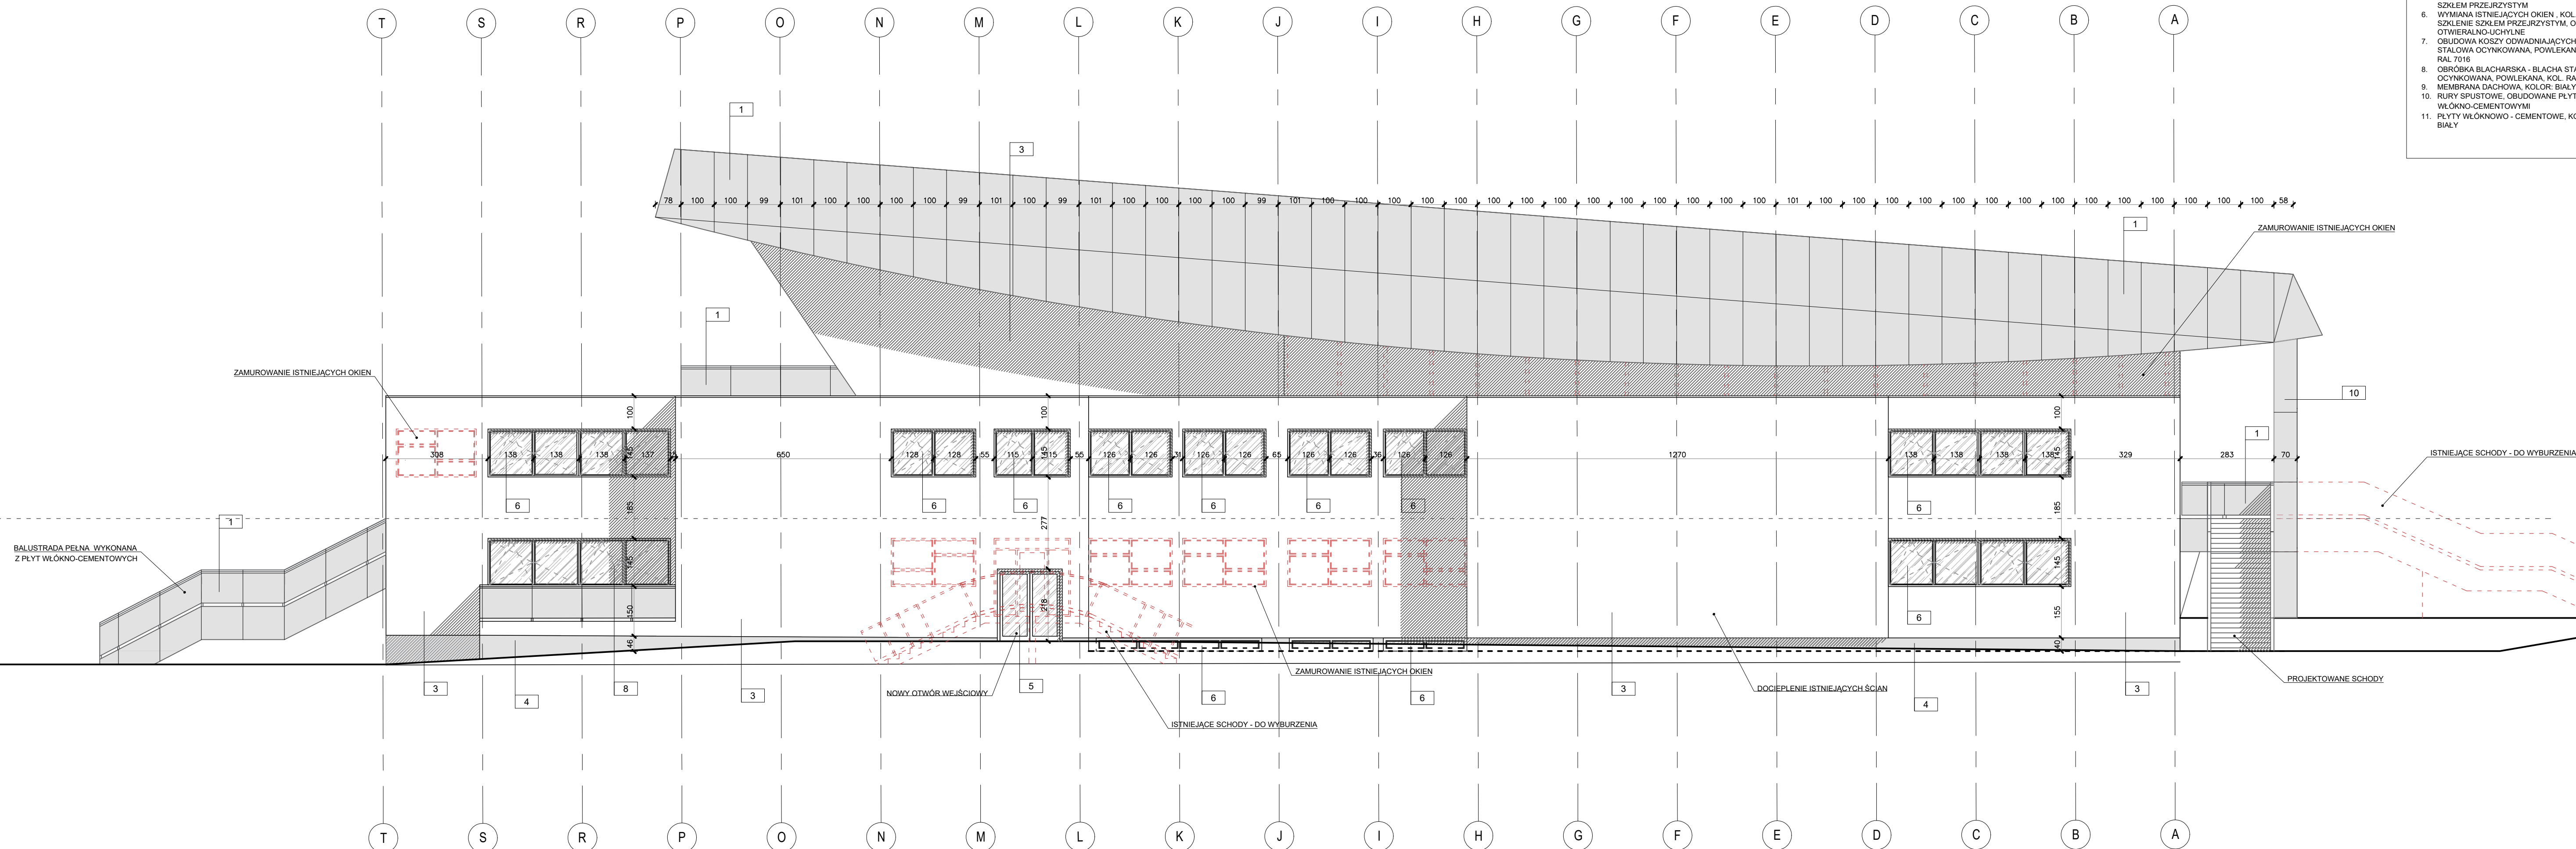

Obiekt:
Przebudowa Hali Gier Sportowych wraz z budową Hali Sportowej Rozgrzewkowej oraz łącznika portowego istniejącego z projektem w ramach budowlany:
- wraz z instalacjami wewnętrznych: wod.- kan., c.o., wentylacji mechanicznej i klimatyzacji, elektrycznych, teleinformatycznych, technologią wentylacji dopiępnego.
- wraz z zagospodarowaniem terenu w tym: kolumny wewnętrzne (place, chodniki, drogi pojeźdźców), elementy małej architektury;
- wraz z instalacjami zewnętrznymi: oświetleniem, kanalizacją deszczową, kanalizacją sanitarną, elektroenergetyczną;
na terenie Akademii Wychowania Fizycznego im. Bronisława Czecha przy al. Jana Pawła 8 78, 31-671 KKraków na działce 7/24.

Inwestor: Akademia Wychowania Fizycznego im. Bronisława Czecha
w Krakowie
al. Jana Pawła II 78,
31-671 Kraków

					
UL. WIELOPOLA 18B, 31-072 KRAKÓW, NIP: 672574406, EMAIL: ARP.BURO@GMAIL.COM, TEL.: 122423579					
FUNKCJA	NAZWISKO	NR UPRAW.	SPECJALNOŚĆ	Podpis	Stadium
Generalny projektant	dr inż. arch. M. MANECKI	MPOIA 036/2009	Architektura	<i>[Signature]</i>	PROGRAM FUNKCJONALNO- IZYKOWY
Koordynator zesp.	mgr inż. arch. M. MANECKI	97 / 65	Architektura	<i>[Signature]</i>	
Projektant	mgr inż. arch. M. SKIERBODA	MPOIA 019/2003	Architektura	<i>[Signature]</i>	
Współpraca projektowa	D. TARGOSZ		Architektura		Data
					STYCZEŃ 2021
					Skala
					Nr rysunku

Treść rysunku:
ELEWACJA ZACHODNIA

ETAP 1	1:100	A-1
--------	-------	-----