


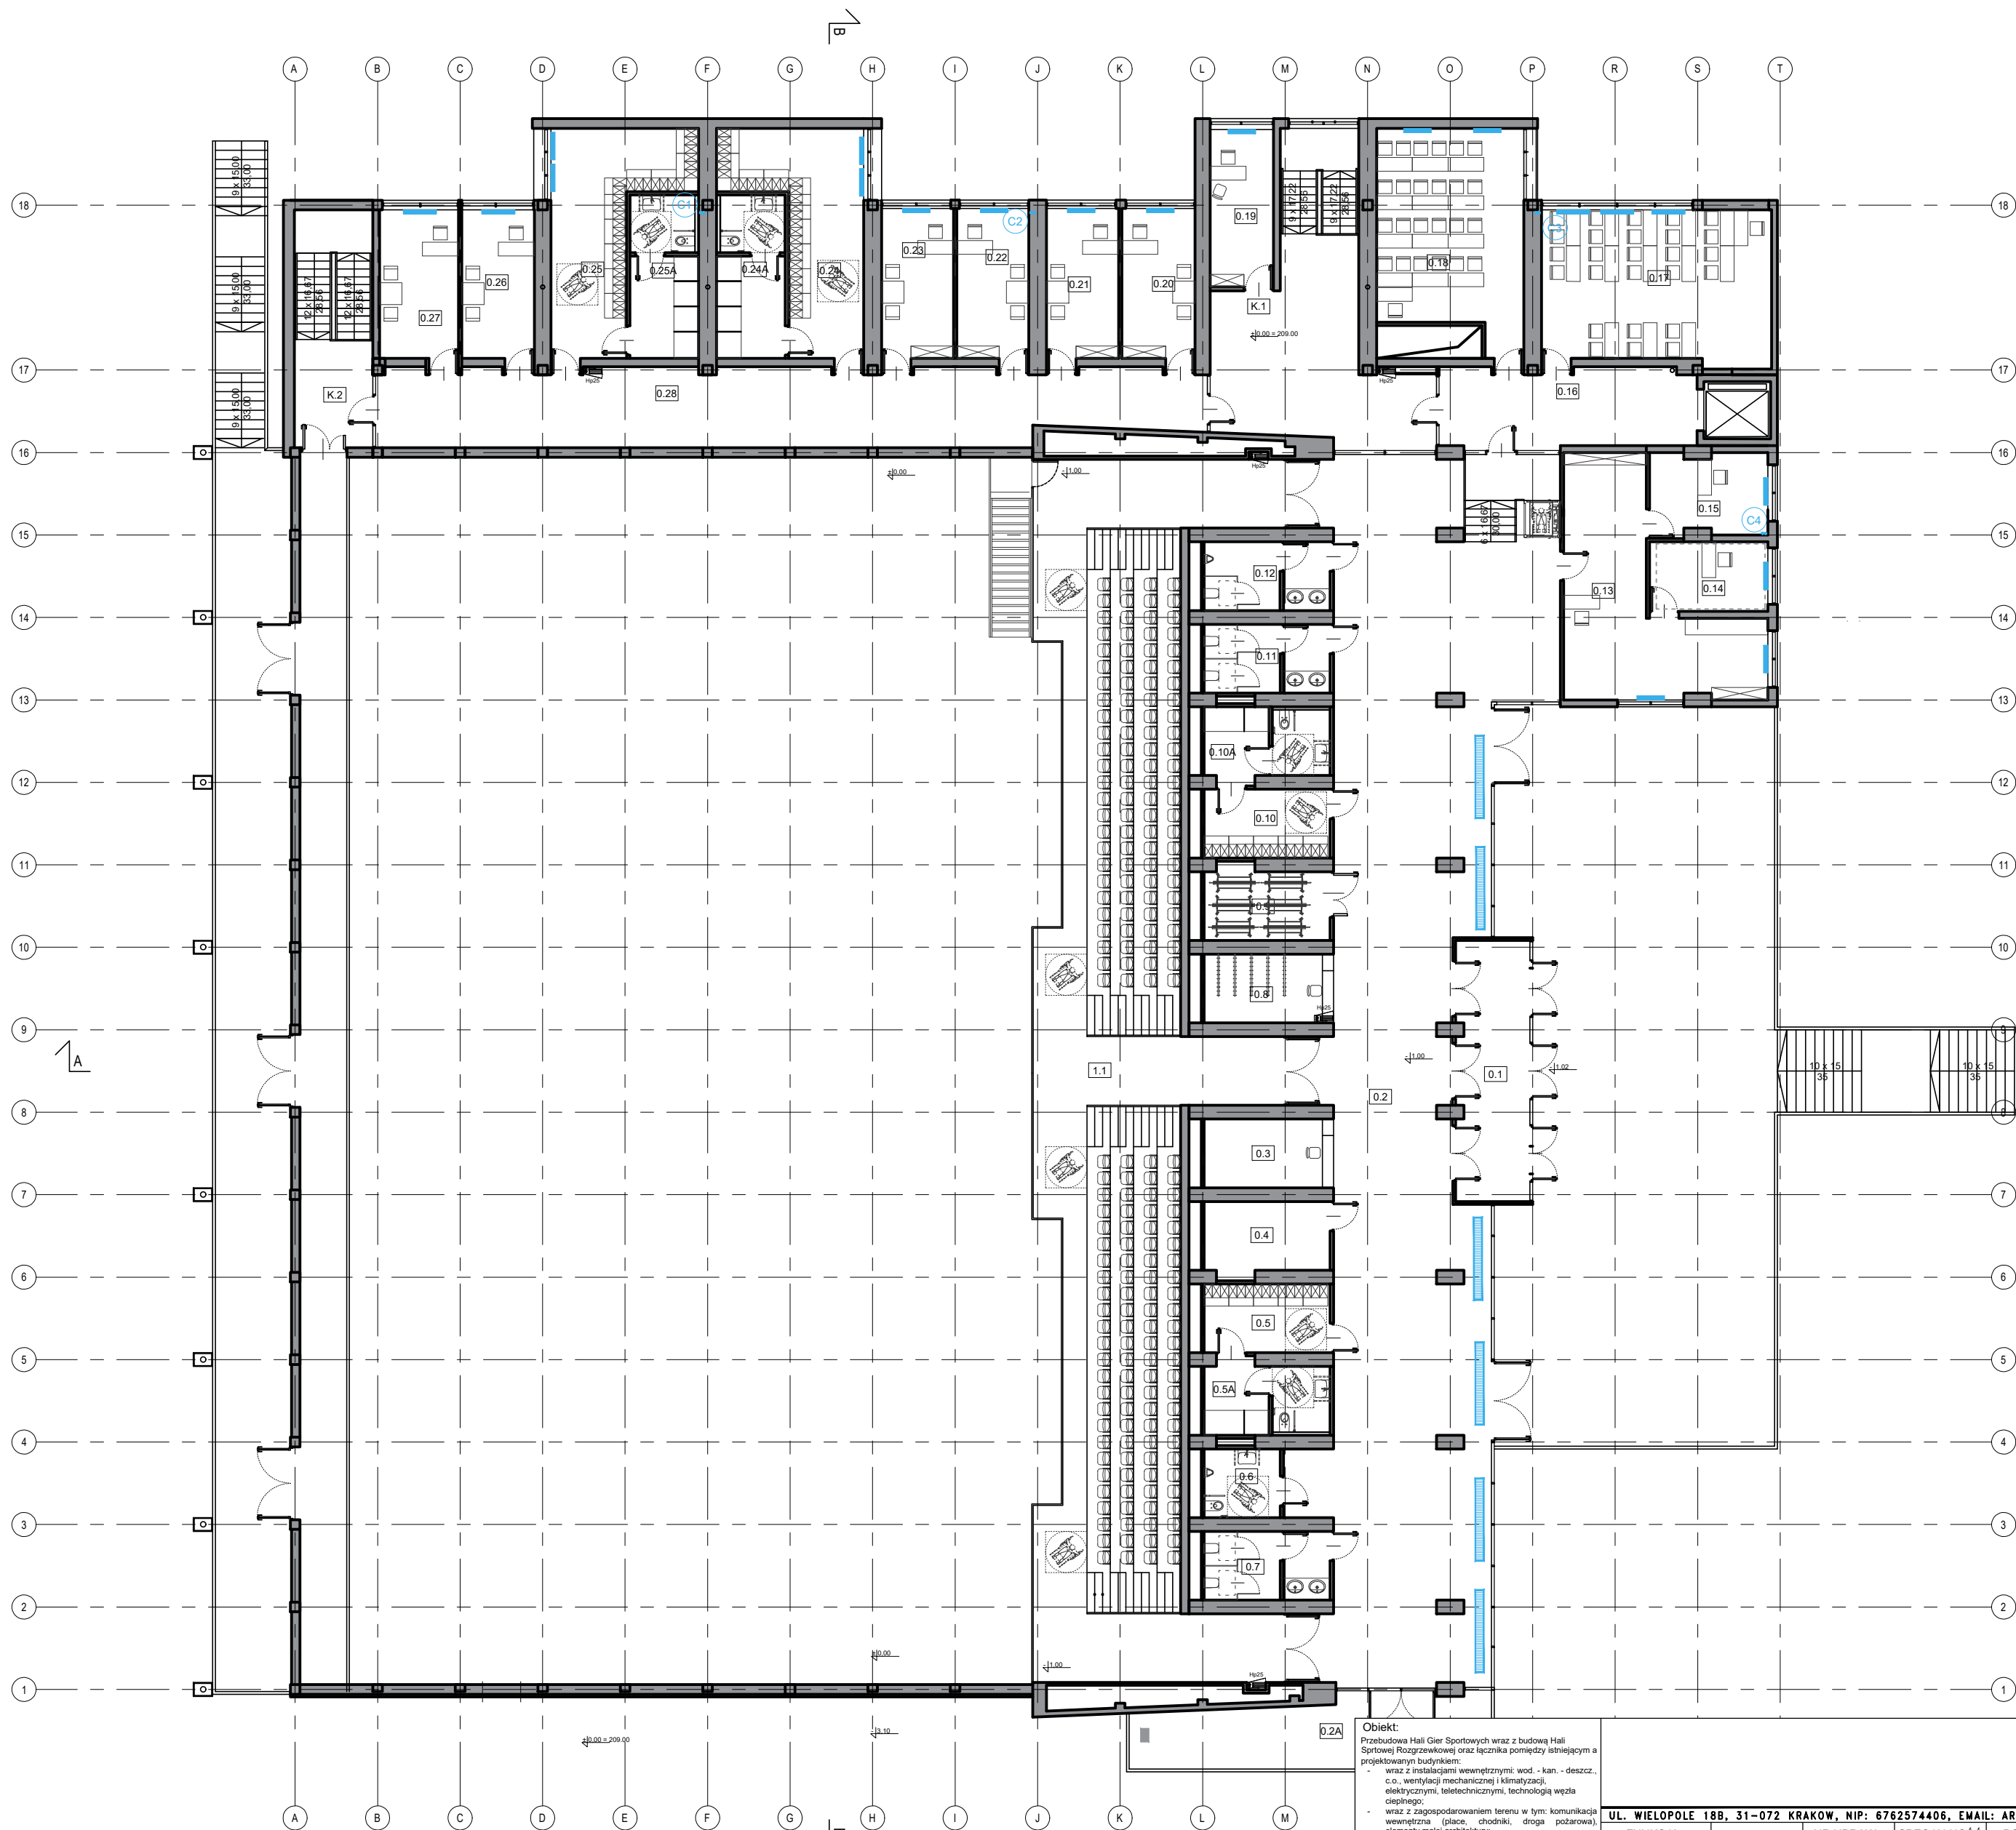

NR	NAZWA POMIESZCZENIA	POW. [m ²]
0.1	WATROLAP	25.3500
0.2	HALL GŁÓWNY	399.5600
0.3A	TARAS	20.4900
0.3	POKŁADZ	10.7700
0.4	POMIESZCZENIE MONITORINGU	12.0000
0.5	SZATNIA I	11.4700
0.5A	WC I UMYWALNA I	11.4700
0.6	TOILETA MĘSKA NIEPEŁ.	6.9200
0.7	TOILETA DAMSKA	11.47
0.8	SZATNIA GOSZCZY WIERZCHNIEJ	11.4700
0.9	MAGAZYN PODZIEMNY B	10.0000
0.10	SZATNIA J	11.4700
0.10A	WC I UMYWALNA J	11.4700
0.11	TOILETA DAMSKA	11.4700
0.12	TOILETA MĘSKA	11.4700
0.13	SEKRETARIAT	33.4900
0.14	BURO A	10.8700
0.15	BURO B	10.8900
0.16	KOMUNIKACJA	26.9900
0.17	SALA SEMINARIJNA D	66.7400
0.18	SALA SEMINARIJNA E	40.1400
0.19	POMIESZCZENIE PODZIEMNE	8.3000
0.20	POKOJ DYDAKTYCZNY B	10.9000
0.21	POKOJ DYDAKTYCZNY C	14.9000
0.22	POKOJ DYDAKTYCZNY D	14.9000
0.23	POKOJ DYDAKTYCZNY E	14.9000
0.24	SZATNIA G	26.9000
0.24A	WC I UMYWALNA G	14.8600
0.25	SZATNIA H	26.9200
0.25A	WC I UMYWALNA H	14.8600
0.26	POKOJ DYDAKTYCZNY F	15.1000
0.27	POKOJ DYDAKTYCZNY G	15.1000
0.28	KOMUNIKACJA	91.3000
K.1	KLATKA SCHODOWA	58.9800
K.2	KLATKA SCHODOWA	24.0200
ŁĄCZNIK		1000.79

LEGENDA:

- GRZEJNIK PŁYTOWY
- GRZEJNIK KANAŁOWY
- PION C. O.
- WYMIENNIK CIEPŁA ZE ZBIORNIKIEM NA C. W. U.
- OGRZEWANIE PODŁOGOWE

UWAGA:
NA RYSUNKU PRZEDSTAWIONO LOKALIZACJE
GŁÓWNYCH URZĄDZEŃ INSTALACJI ABY POKAZAĆ
SCHEMAT PRZEWODZENIA.
NIE JEST TO DOKŁADNA SPECYFIKACJA
LICZBE URZĄDZEŃ NALĄDZY INSTALACJA NA ETAPIE
PROJEKTU BUDOWLANEGO

Obiekt:
Przebudowa Hali Gier Sportowych wraz z budową Hali
Sportowej Rozgrzewkowej oraz łącznika pomiędzy istniejącym a
projektowanym budynkiem:
- wraz z instalacjami wewnętrznymi: wod. - kan. - deszcz.,
c.o., wentylacji mechanicznej i klimatyzacji,
elektrycznymi, teletechnicznymi, technologią węzła
ciepłego;
- wraz z zagospodarowaniem terenu w tym: komunikacja
wewnętrzna (plac, chodniki, droga pożarowa),
elementy małej architektury;
- wraz z instalacjami zewnętrznymi: oświetlenia terenu,
kanalizacji deszczowej, kanalizacji sanitarnej,
elektroenergetycznymi;
na terenie Akademii Wychowania Fizycznego im. Bronisława
Czecha w Krakowie przy al. Jana Pawła II 78, 31-571 Kraków;
na działce 7/24.

Inwestor:
**Akademia Wychowania Fizycznego
im. Bronisława Czecha
w Krakowie
al. Jana Pawła II 78,
31-571 Kraków**

Treść rysunku:
RZUT POZIOMU -1,00 I 0,00

UL. WIELOPOLE 18B, 31-072 KRAKÓW, NIP: 6762574406, EMAIL: ARP.BIURO@GMAIL.COM, TEL.: 124225570

FUNKCJA	NAZWISKO	NR UPRAW.	SPECJALNOŚĆ	PODPIS	Stadium
Generalny projektant	dr inż. arch. M. MANECKI	MPOIA 036/2009	Architektura		PROGRAM FUNKCJONALNO- UŻYTKOWY
Koordynator zesp.	mgr inż. arch. L. MANECKI	97 / 65	Architektura		Data
Projektant	mgr inż. arch. M. SŁĘBODA	MPOIA 019/2003	Architektura		STYCZEŃ 2021
Współpraca projektowa	D. TARGOSZ		Architektura		

Skala	Nr rysunku
1:200	S-3

SCHEMAT INSTALACJI C. O.