


NR	NAZWA POMIESZCZENIA	POW. [M ²]	WYKONCZENIE POSADZKI
-1.1A	KOMUNIKACJA	27.6700	PLYTKI GRANITOWE
-1.1B	KOMUNIKACJA	66.8700	PLYTKI GRANITOWE
-1.1C	PRZEDSIÖNIEK WINDY	7.6200	PLYTKI GRANITOWE
-1.2	SALA SEMINARIJNA	47.0900	WYKŁADZINA PVC
-1.3	SALA SEMINARIJNA	40.1400	WYKŁADZINA PVC
-1.4	POKOJ TRENERÓW A	15.0600	WYKŁADZINA PVC
-1.5	POKOJ TRENERÓW B	14.8800	WYKŁADZINA PVC
-1.6	POKOJ TRENERÓW C	14.8200	WYKŁADZINA PVC
-1.7	POKOJ TRENERÓW D	14.8200	WYKŁADZINA PVC
-1.8	SZATNIA C	25.9000	PLYTKI GRESOWE
-1.8A	WC UMYWALNIA C	14.8600	PLYTKI GRESOWE
-1.9	SZATNIA D	25.9800	PLYTKI GRESOWE
-1.8A	WC UMYWALNIA D	14.8600	PLYTKI GRESOWE
-1.10	SALA SEMINARIJNA	48.7200	WYKŁADZINA PVC
-1.11	PLYTA BOISKI	390.270	POSADZKA SPORTOWA DREWNIANA
-1.12	SZATNIA E	41.8400	PLYTKI GRESOWE
-1.12A	TOILETA E	8.4300	PLYTKI GRESOWE
-1.12B	UMYWALNIA E	11.5700	PLYTKI GRESOWE
-1.13	SZATNIA F	41.0300	PLYTKI GRESOWE
-1.13A	TOILETA F	8.4300	PLYTKI GRESOWE
-1.13B	UMYWALNIA	11.5700	PLYTKI GRESOWE
-1.14	KOMUNIKACJA	60.5500	POSADZKA BETONOWA
-1.15	MAGAZYN A	81.2400	POSADZKA BETONOWA
-1.16	MAGAZYN B	97.2900	POSADZKA BETONOWA
-1.17	POMIESZCZENIE SOCIALNE	23.1600	WYKŁADZINA PVC
-1.17A	SZATNIA OBSŁUGI	13.3200	WYKŁADZINA PVC
-1.18	STEROWNIA HALI	11.5700	PLYTKI GRESOWE
-1.19	MAGAZYN C	77.0000	POSADZKA BETONOWA
-1.20	MAGAZYN PODRĘCZNY	20.7100	POSADZKA BETONOWA
-1.21	KOMUNIKACJA	51.4800	PLYTKI GRESOWE
-1.22	MAGAZYN PODRĘCZNY	16.4300	POSADZKA BETONOWA
-1.23	POMIESZCZENIE TECHNICZNE	60.5100	POSADZKA BETONOWA
K1	KŁATKA SCHODOWA	66.4300	PLYTKI GRANITOWE
K2	KŁATKA SCHODOWA	36.6700	PLYTKI GRANITOWE
ŁĄCZNIE		2480.72	

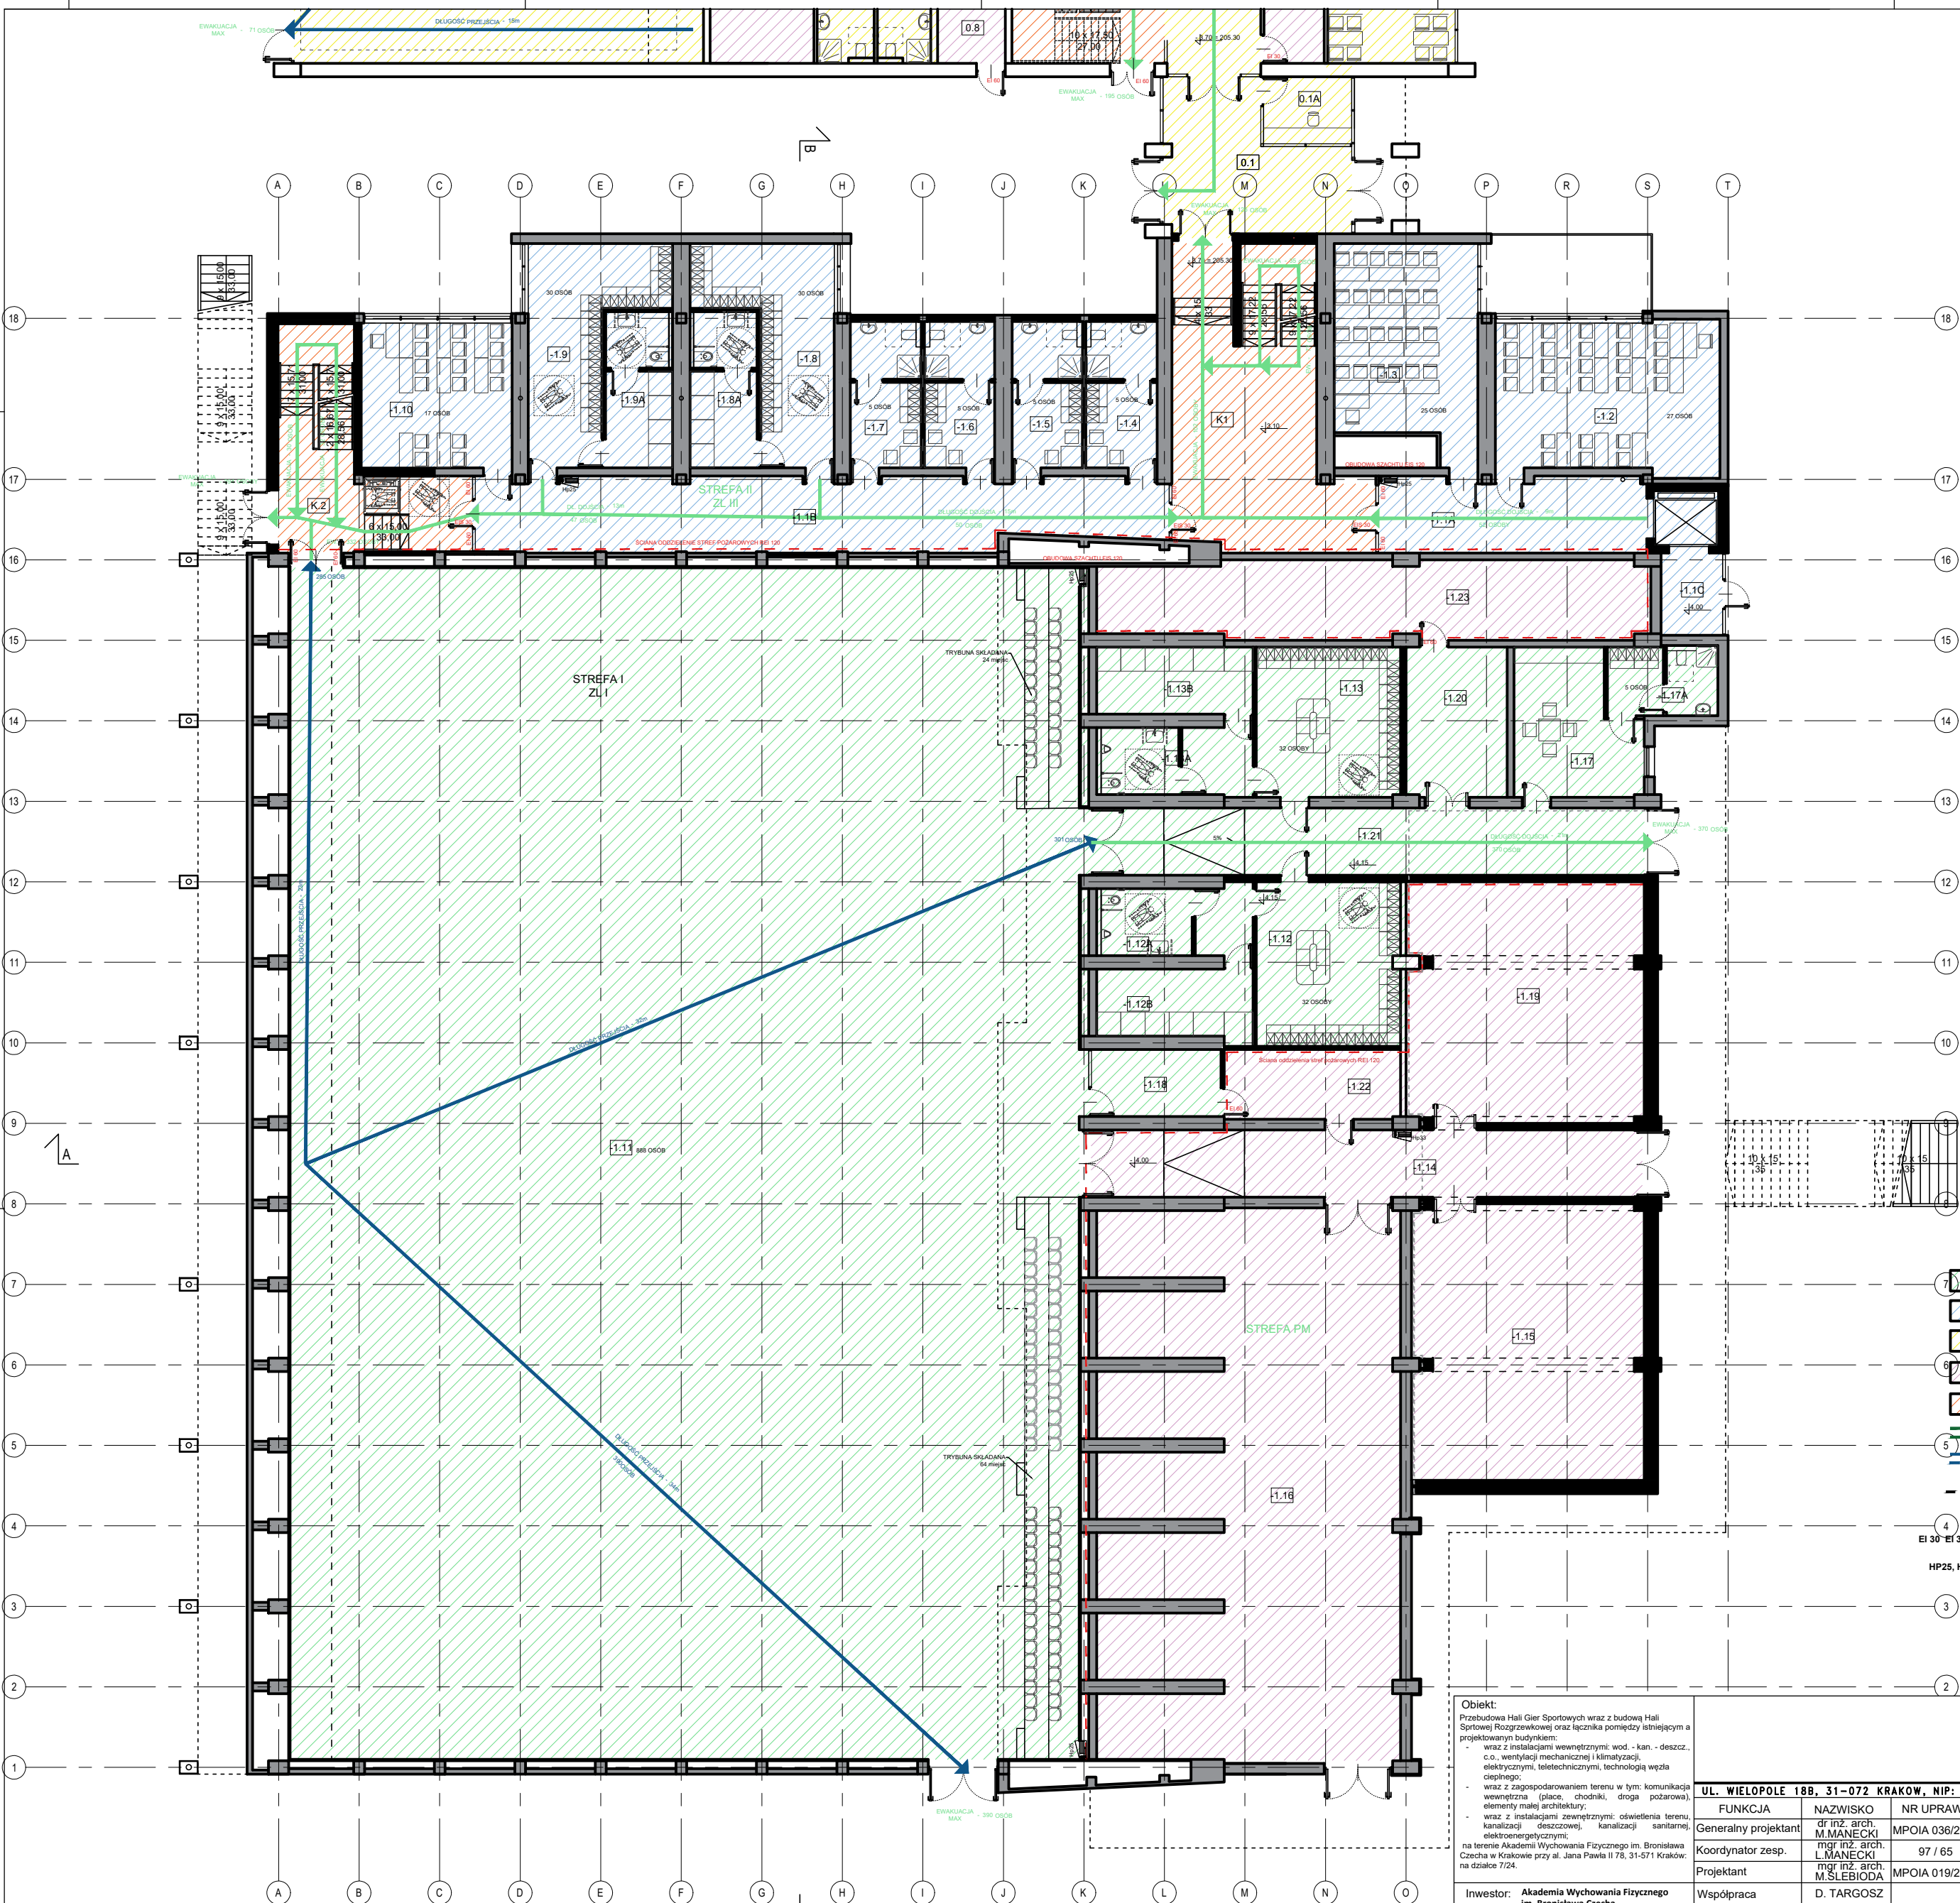

- STREFA POŻAROWA NR1 - ZL I
- STREFA POŻAROWA NR2 - ZL III
- STREFA POŻAROWA NR3 - ZL I
- STREFA POŻAROWA NR5 - PM/POMIE-SZCZENIA TRCHNICZNE/MAGAZYNOWE
- KŁATKI EWAKUACYJNE WYDZIELONE
- PRZEJŚCIA EWAKUACYJNE
- DOJŚCIA EWAKUACYJNE
- REI 120 przegroda o odporności ogniowej - REI120
- EI 60 DRZWI POŻAROWE o odporności EI 60
- EI 30 EI 30 + S DRZWI POŻAROWE o odp. EI 30 / dymoszczelne
- HP25, HP33 HYDRANT WEWNĘTRZNY

Objekt:
Przebudowa Hali Gier Sportowych wraz z budową Hali Sportowej Rozgrzewkowej oraz łącznika pomiędzy istniejącym a projektowanym budynkiem:
- wraz z instalacjami wewnętrznymi: wod. - kan. - deszcz., c.o., wentylacji mechanicznej i klimatyzacji, elektrycznymi, teletechnicznymi, technologią węzła ciepłego;
- wraz z zagospodarowaniem terenu w tym: komunikacja wewnętrzna (place, chodniki, droga pożarowa), elementy małej architektury;
- wraz z instalacjami zewnętrznymi: oświetlenia terenu, kanalizacji deszczowej, kanalizacji sanitarnej, elektroenergetycznymi;
na terenie Akademii Wychowania Fizycznego im. Bronisława Czecha w Krakowie przy al. Jana Pawła II 78, 31-571 Kraków; na działce 7/24.

Inwestor: Akademia Wychowania Fizycznego im. Bronisława Czecha w Krakowie
al. Jana Pawła II 78, 31-571 Kraków

Treść rysunku:
RZUT POZIOMU -3,10 I -4,00

FUNKCJA	NAZWISKO	NR UPRAW.	SPECJALNOŚĆ	PODPIS	Stadium
Generalny projektant:	dr inż. arch. M. MANECKI	MPOIA 036/2009	Architektura		PROGRAM FUNKCJONALNO-UŻYTKOWY
Koordynator zesp.	mgr inż. arch. L. MANECKI	97 / 65	Architektura		Data
Projektant	mgr inż. arch. M. SŁEBIODA	MPOIA 019/2003	Architektura		STYCZEŃ 2021
Współpraca projektowa	D. TARGOSZ		Architektura		Skala
					Nr rysunku

SCHEMAT P. POŻAROWY

1:200 S-2

ARP
MANECKI
SP. Z O.O. SP. K.

UL. WIEŁOPÓLE 18B, 31-072 KRAKÓW, NIP: 6762574406, EMAIL: ARP.BIURO@GMAIL.COM, TEL.: 124225570