


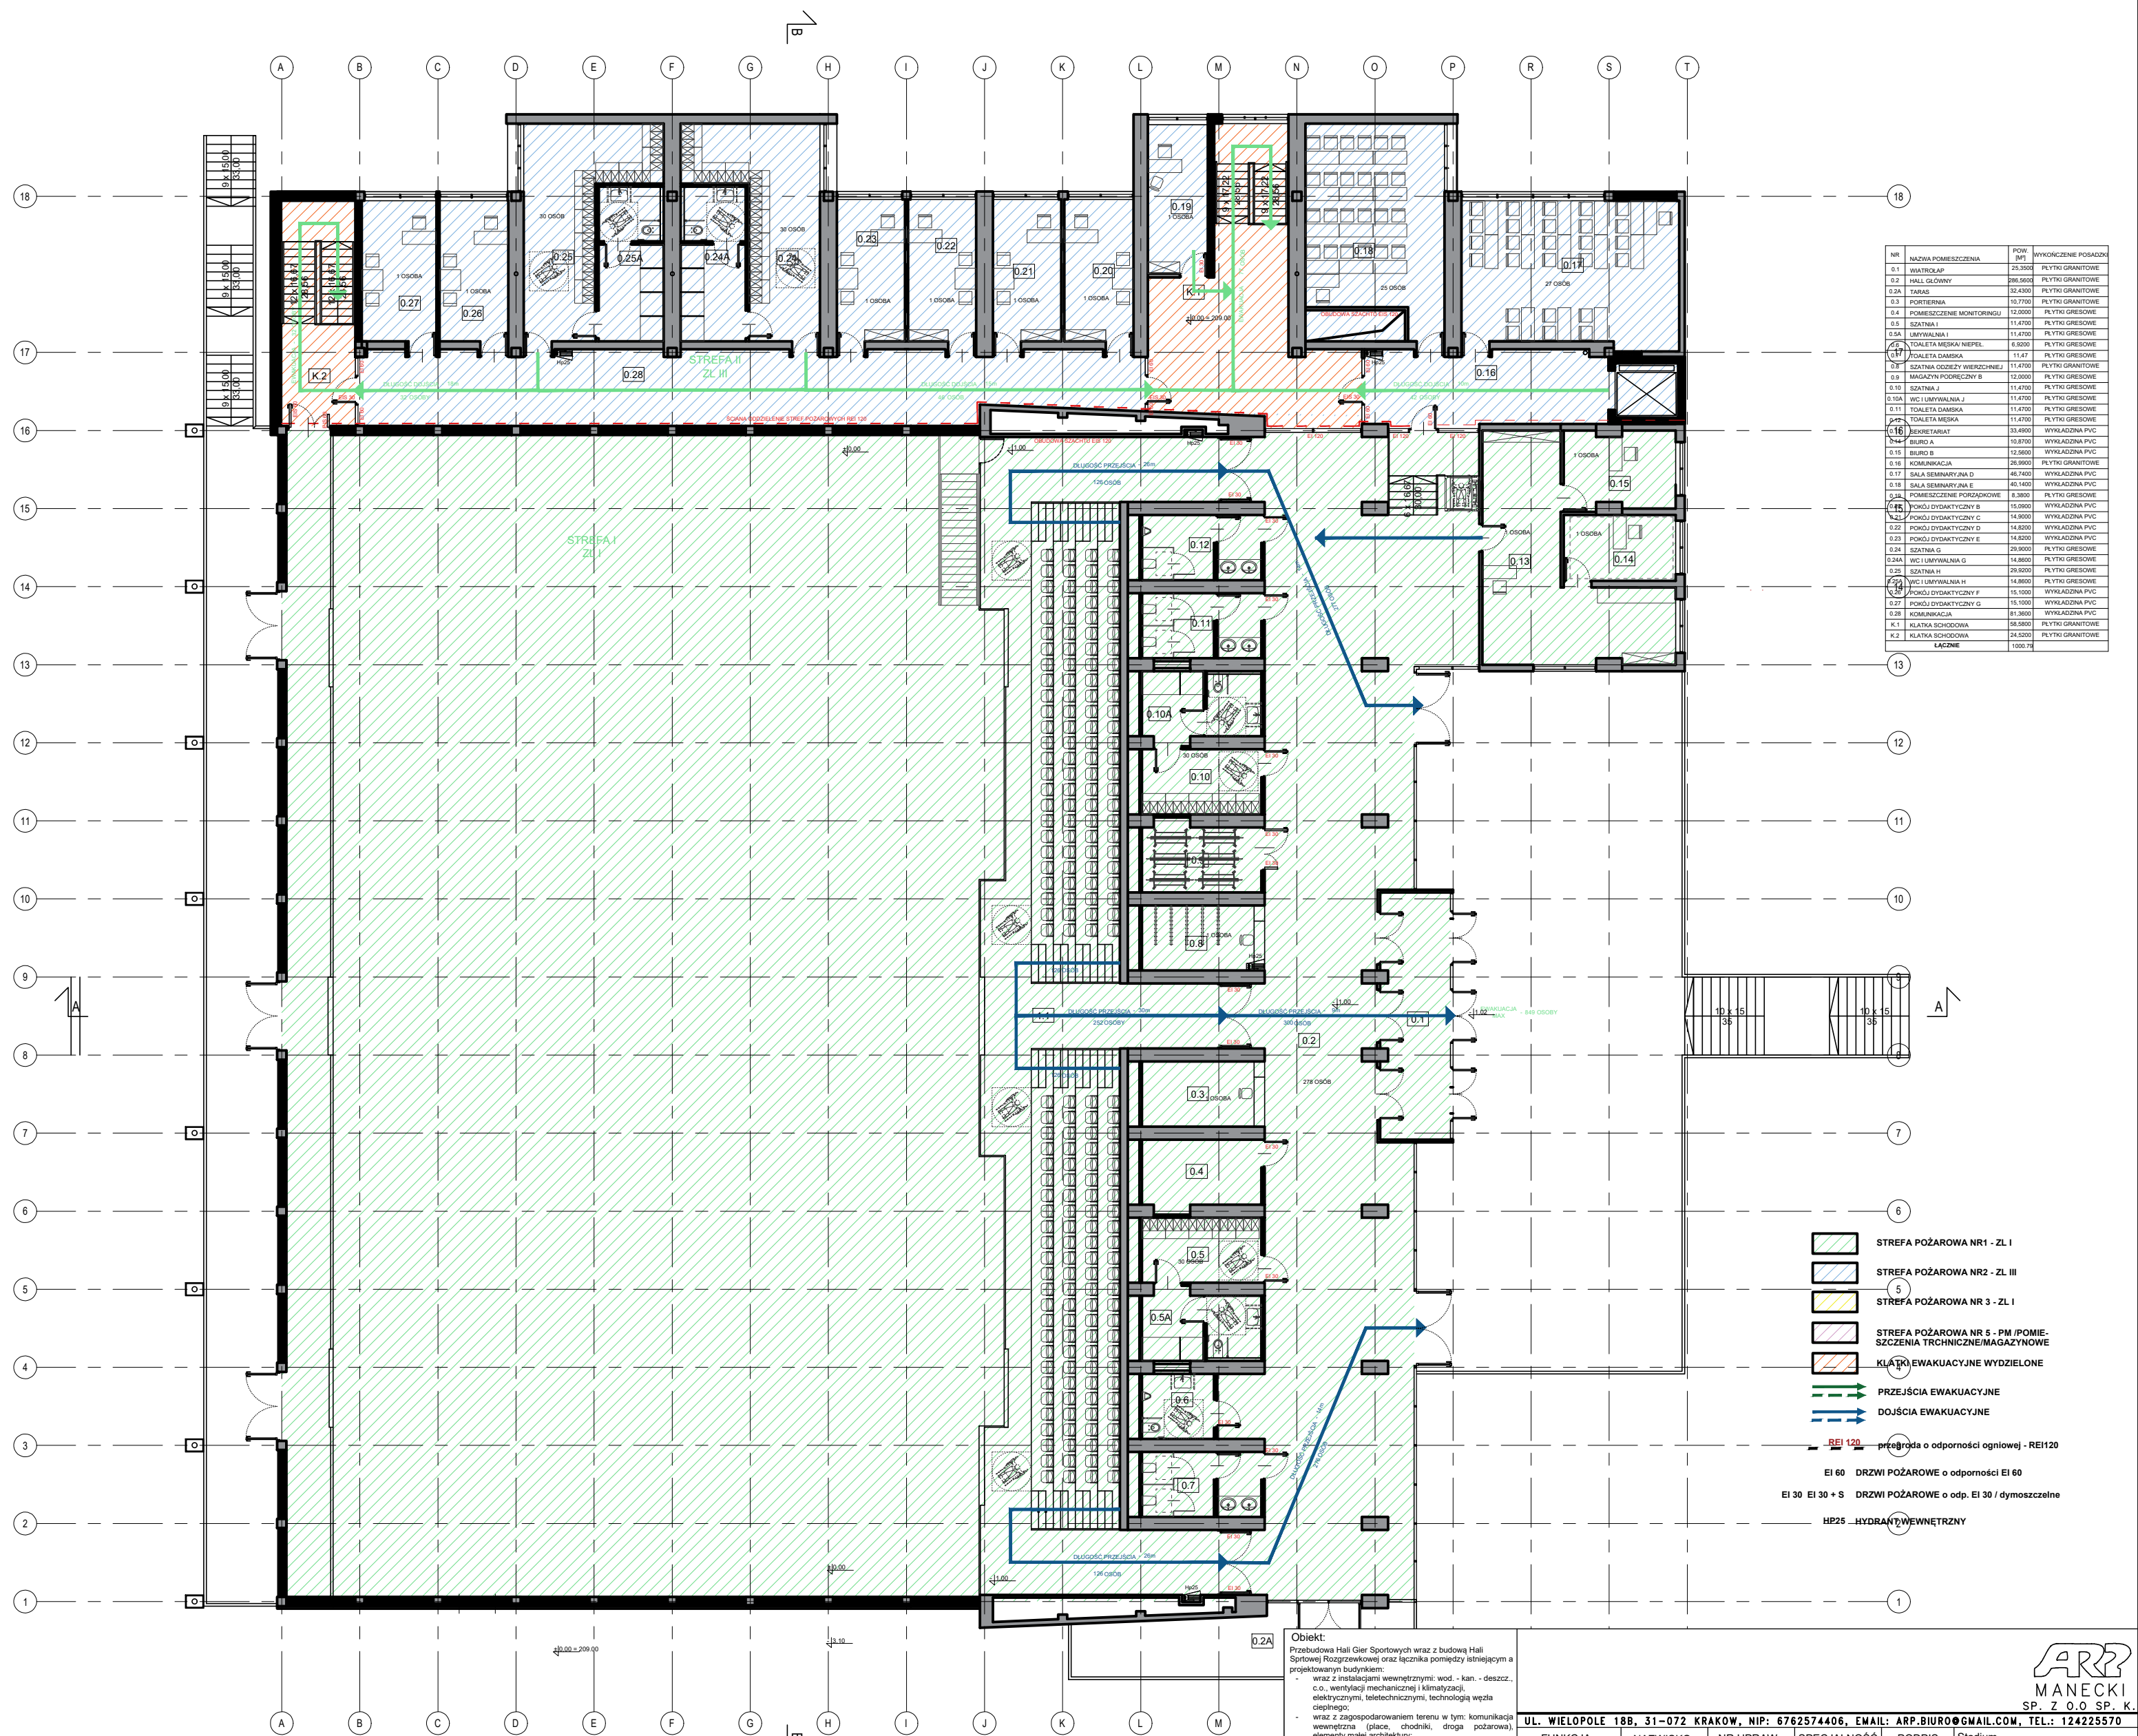

NR	NAMNA POMIESZCZENIA	Pow. m ²	WYKONCZENIE POSADZKI
0.1	WATROLAP	25.3500	PLYTKI GRANITOWE
0.2	HALL GŁÓWNY	268.5600	PLYTKI GRANITOWE
0.2A	TARAS	32.4300	PLYTKI GRANITOWE
0.3	PORTYBNA	10.7700	PLYTKI GRANITOWE
0.4	POMIESZCZENIE MONITORINGU	12.0000	PLYTKI GRESOWE
0.5	SZATNIA I	11.4700	PLYTKI GRESOWE
0.5A	UMYWALNIA I	11.4700	PLYTKI GRESOWE
0.6	TOILETA MĘSKA/MEPEL	8.3200	PLYTKI GRESOWE
0.6A	TOILETA DAMSKA	11.47	PLYTKI GRESOWE
0.7	SZATNIA ODDEZY WIERZCHNIEJ	11.4700	PLYTKI GRESOWE
0.8	MAGAZYN PODRĘCZNY B	12.0000	PLYTKI GRESOWE
0.9	SZATNIA J	11.4700	PLYTKI GRESOWE
0.10A	WC I UMYWALNIA J	11.4700	PLYTKI GRESOWE
0.11	TOILETA DAMSKA	11.4700	PLYTKI GRESOWE
0.12	TOILETA MĘSKA	11.4700	PLYTKI GRESOWE
0.13	SEKRETARIAT	35.4600	WYKŁADZINA PVC
0.14	BIURO A	10.8700	WYKŁADZINA PVC
0.15	BIURO B	12.5600	WYKŁADZINA PVC
0.16	KOMUNIKACJA	26.9500	PLYTKI GRANITOWE
0.17	SALA SEMINARIJNA D	48.7400	WYKŁADZINA PVC
0.18	SALA SEMINARIJNA E	40.1400	WYKŁADZINA PVC
0.19	POMIESZCZENIE PORZĄDKOWE	8.3800	PLYTKI GRESOWE
0.20	POKOJ DYDAKTYCZNY B	15.0500	WYKŁADZINA PVC
0.21	POKOJ DYDAKTYCZNY C	14.9000	WYKŁADZINA PVC
0.22	POKOJ DYDAKTYCZNY D	14.9200	WYKŁADZINA PVC
0.23	POKOJ DYDAKTYCZNY E	14.9200	WYKŁADZINA PVC
0.24	SZATNIA G	28.9000	PLYTKI GRESOWE
0.2A	WC I UMYWALNIA G	14.8600	PLYTKI GRESOWE
0.25	SZATNIA H	20.5200	PLYTKI GRESOWE
0.26	WC I UMYWALNIA H	14.8600	PLYTKI GRESOWE
0.27	POKOJ DYDAKTYCZNY F	15.1000	WYKŁADZINA PVC
0.28	KOMUNIKACJA	81.3600	WYKŁADZINA PVC
K.1	KŁATKA SCHODOWA	58.9800	PLYTKI GRANITOWE
K.2	KŁATKA SCHODOWA	24.5200	PLYTKI GRANITOWE
ŁĄCZNE		1000.74	

- STREFA POŻAROWA NR 1 - ZL I
- STREFA POŻAROWA NR 2 - ZL III
- STREFA POŻAROWA NR 3 - ZL I
- STREFA POŻAROWA NR 5 - PM/POMIESZCZENIA TRZNIENICZNE/MAGAZYNOWE
- KŁATKI EWAKUACYJNE WYDZIELONE
- PRZEJŚCIA EWAKUACYJNE
- DOJŚCIA EWAKUACYJNE
- REI 120 - przesłona o odporności ogniowej - REI120
- EI 60 - DRZWI POŻAROWE o odporności EI 60
- EI 30 EI 30 + S - DRZWI POŻAROWE o odp. EI 30 / dymoszczelne
- HP25 - HYDRANT WEWNĘTRZNY

Obiekt:
Przebudowa Hall Gier Sportowych wraz z budową Halli Sportowej Rozgrzewkowej oraz łącznika pomiędzy istniejącym a projektowanym budynkiem:
- wraz z instalacjami wewnętrznymi: wod. - kan. - deszcz., c.o., wentylacji mechanicznej i klimatyzacji, elektrycznymi, teletechnicznymi, technologią węgla ciepłego;
- wraz z zagospodarowaniem terenu w tym: komunikacja wewnętrzna (place, chodniki, droga pożarowa), elementy małej architektury;
- wraz z instalacjami zewnętrznymi: oświetlenia terenu, kanalizacji deszczowej, kanalizacji sanitarnej, elektroenergetycznymi;
na terenie Akademii Wychowania Fizycznego im. Bronisława Czecha w Krakowie przy al. Jana Pawła II 78, 31-571 Kraków; na działce 7/24.

Investor:
Akademia Wychowania Fizycznego im. Bronisława Czecha w Krakowie
al. Jana Pawła II 78, 31-571 Kraków

Treść rysunku:
RZUT POZIOMY -1.00 I 0.00

UL. WIEŁOPOLSKA 18B, 31-072 KRAKÓW, NIP: 6762574406, EMAIL: ARP.BIURO@GMAIL.COM, TEL: 124225570

FUNKCJA	NAZWISKO	NR UPRAW.	SPECJALNOŚĆ	PODPIS	Stadium
Generalny projektant	mgr inż. arch. M. MANECKI	MPOIA 036/2009	Architektura		PROGRAM FUNKCJONALNO-UŻYTKOWY
Koordynator zesp.	mgr inż. arch. L. MANECKI	97 / 65	Architektura		Data
Projektant	mgr inż. arch. M. SŁEBIODA	MPOIA 019/2003	Architektura		STYCZEŃ 2021
Współpraca projektowa	D. TARGOSZ		Architektura		Skala
					Nr rysunku

S-3

ARP MANECKI SP. Z O.O. SP. K.

SCHEMAT P. POŻAROWY

1:200