


| NR     | NAZWA POMIESZCZENIA | POW.<br>[m²] | WYKONCZENIE POSADZKI |
|--------|---------------------|--------------|----------------------|
| 2.1    | WIDOWNIA (400 OSÓB) | 534,880      | PLYTKI GRESOWE       |
| 2.2    | TARAS               | 302,240      | POSADZKA BETONOWA    |
| ŁĄCZNE |                     | 837,12       |                      |

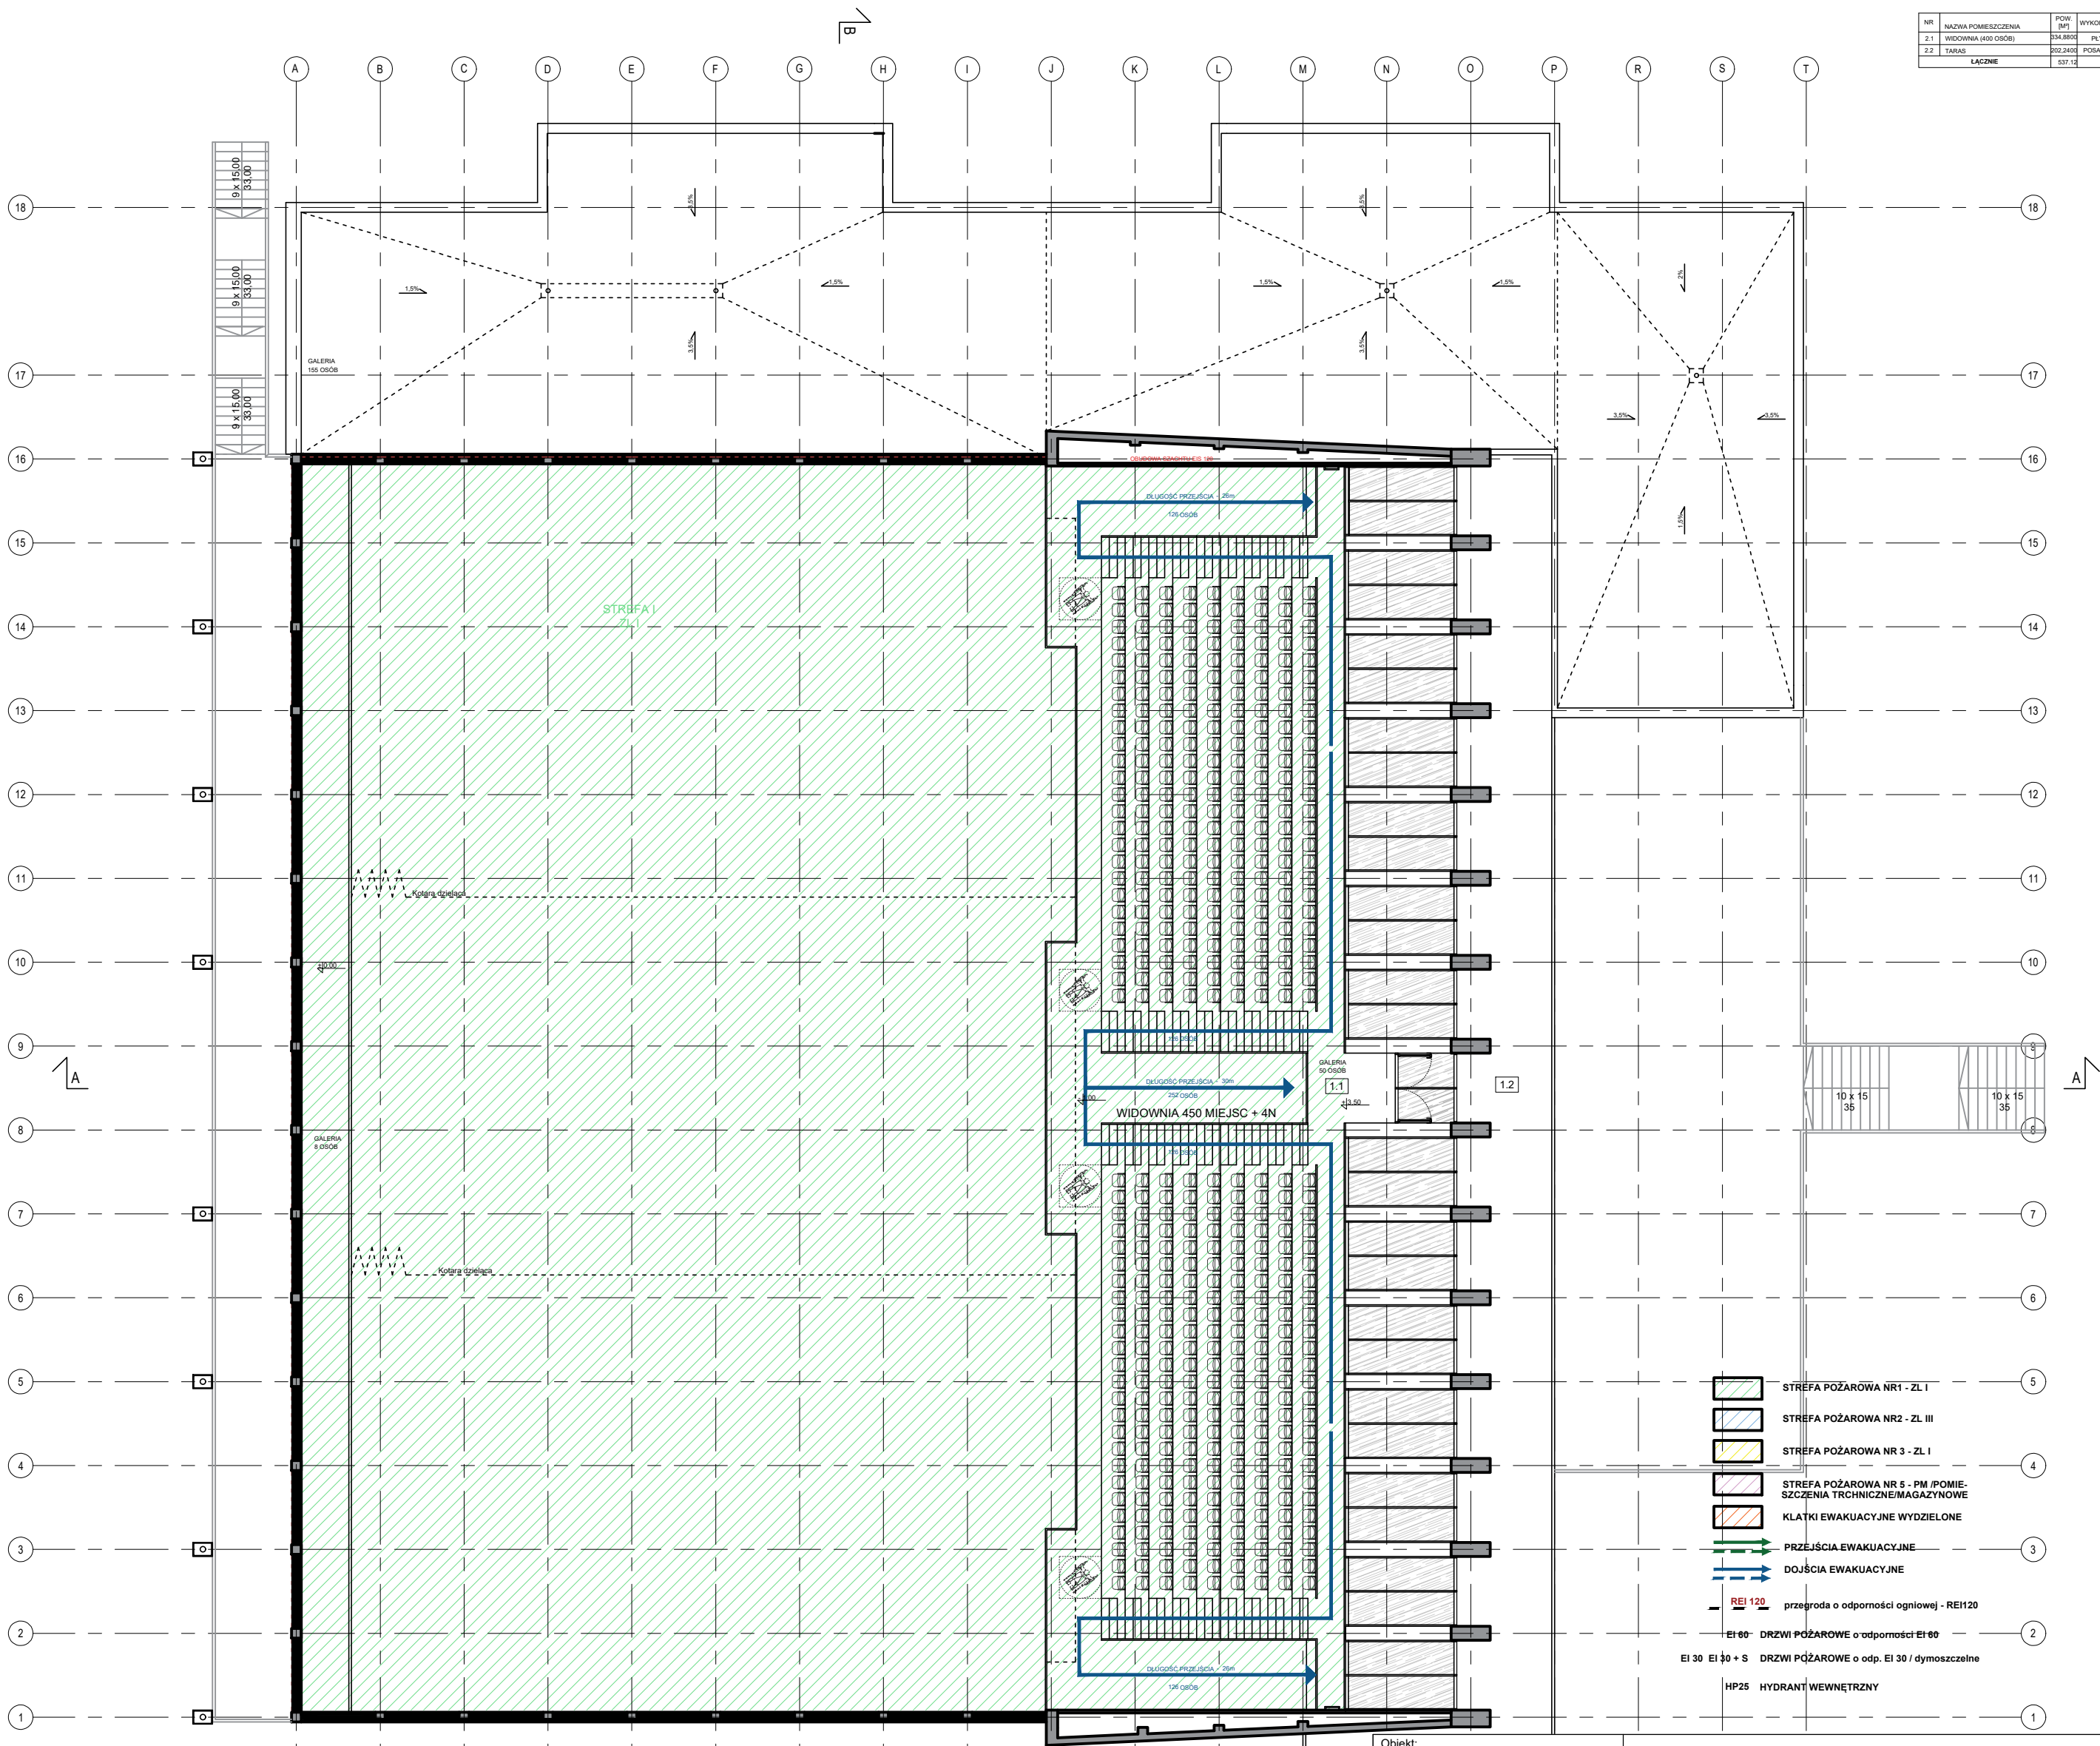

- STREFA POŻAROWA NR1 - ZL I
- STREFA POŻAROWA NR2 - ZL III
- STREFA POŻAROWA NR 3 - ZL I
- STREFA POŻAROWA NR 5 - PM / POMIE-SZCZENIA TECHNICZNE / MAGAZYNOWE
- KLATKI EWAKUACYJNE WYDZIELONE
- PRZEJŚCIA EWAKUACYJNE
- DOJŚCIA EWAKUACYJNE
- przegroda o odporności ogniowej - REI120
- DRZWI POŻAROWE o odporności EI60
- DRZWI POŻAROWE o odp. EI 30 / dymoszczelne
- HP25 HYDRANT WĘWNETRZNY

Obiekt:  
Przebudowa Hali Gier Sportowych wraz z budową Hali  
Sportowej Rozgrzewkowej oraz łącznika pomiędzy istniejącym a  
projektowanym budynkiem:  
- wraz z instalacjami wewnętrznymi: wod. - kan. - deszcz.,  
c.o., wentylacji mechanicznej i klimatyzacji,  
elektrycznymi, teletechnicznymi, technologią węża  
ciepłego;  
- wraz z zagospodarowaniem terenu w tym: komunikacja  
wewnętrzna (place, chodniki, droga pożarowa),  
elementy małej architektury;  
- wraz z instalacjami zewnętrznymi: oświetlenia terenu,  
kanalizacji deszczowej, kanalizacji sanitarnej,  
elektroenergetycznymi;  
na terenie Akademii Wychowania Fizycznego im. Bronisława  
Czecha w Krakowie przy al. Jana Pawła II 78, 31-571 Kraków;  
na działce 7/24.

Investor: Akademia Wychowania Fizycznego  
im. Bronisława Czecha  
w Krakowie  
al. Jana Pawła II 78,  
31-571 Kraków

Treść rysunku:  
RZUT POZIOMU +3,50

| FUNKCJA                  | NAZWISKO                      | NR UPRAW.      | SPECJALNOŚĆ  | PODPIS | Stadium                           |
|--------------------------|-------------------------------|----------------|--------------|--------|-----------------------------------|
| Generalny projektant     | dr inż. arch.<br>M. MANECKI   | MPOIA 036/2009 | Architektura |        | PROGRAM FUNKCJONALNO-<br>UŻYTKOWY |
| Koordynator zesp.        | mgr inż.<br>L. MANECKI        | 97 / 65        | Architektura |        | Data                              |
| Projektant               | mgr inż. arch.<br>M. SŁEBIODA | MPOIA 019/2003 | Architektura |        | STYCZEŃ 2021                      |
| Współpraca<br>projektowa | D. TARGOSZ                    |                | Architektura |        | Skala                             |
|                          |                               |                |              |        | Nr rysunku                        |

SCHEMAT P. POŻAROWY

1:200

S-4

ARP  
MANECKI  
SP. Z O.O. SP. K.

UL. WIELOPOLE 18B, 31-072 KRAKÓW, NIP: 6762574406, EMAIL: ARP.BIURO@GMAIL.COM, TEL.: 124225570