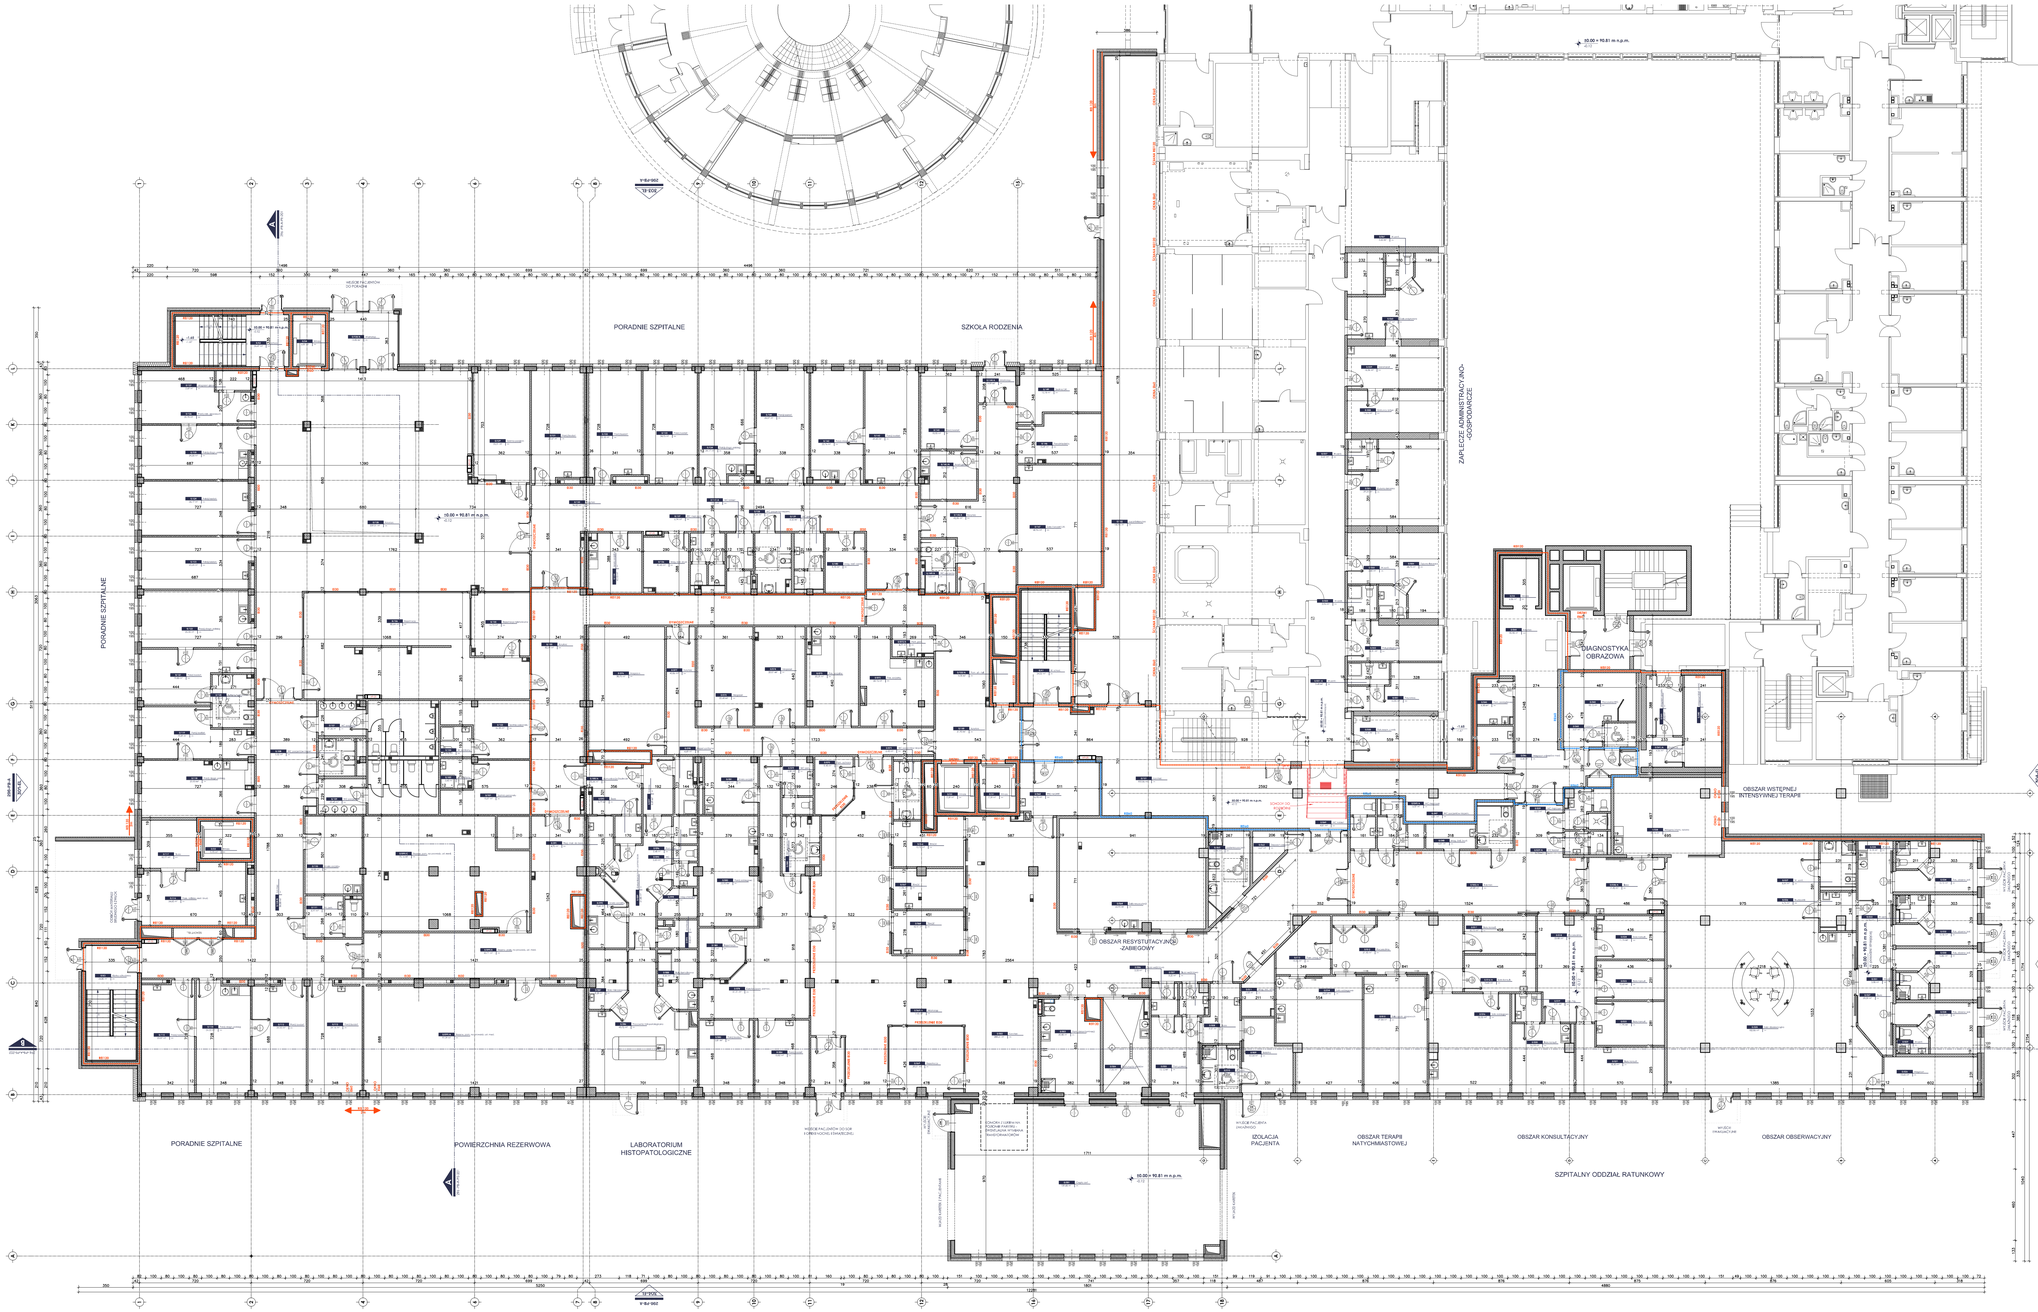

NR POMIESZCZENIA	NAZWA POMIESZCZENIA	POWIERZCHNIA

INWESTOR

SZPITAL WOJEWÓDZKI W POZNANIU
ul. Juraszów 7/19
60-479 Poznań

ARCHITEKT

TPF sp. z o.o.
ul. Krowia 22
00-230 Warszawa
tpf@tpf.com.pl
www.tpf.com.pl

PODWYKONAWCA

PROMEDICON
BIURO PROJEKTÓW SŁUŻBY ZDROWIA Sp. k. Spółka w 31-150 Kraków
KONSULTINGOWE
ul. Św. Filipa 23/4

INWESTYCJA

ROZBUDOWA WIELKOPOLSKIEGO CENTRUM SPECJALISTYCZNEGO, BUDYNEK "F" ORAZ SOR Z PODJAZDEM DLA KARETEK I UKŁADEM DROGOWYM.

ADRES INWESTYCJI

60-479 POZNAŃ
UL. JURASZÓW 7/19
DZIAŁKI NR EW. 1/6, 2/17, OBRĘB 20 GOLĘCIN

ZESPÓŁ PROJEKTOWY

	Tytuł, imię i nazwisko	Nr uprawnień	Podpis
PROJEKTANT	mgr inż. arch. Piotr Czech	MA/0501/10	
SPRAWDZAJĄCY	mgr inż. arch. Marcin Rabęzyca	MA/94/09	
WSPÓŁPRACA	mgr inż. arch. Dariusz Leszczyński	MA/0733/04	
	mgr inż. arch. Karolina Sidorz		
	mgr inż. arch. Nicole Szczerbińska		
	mgr inż. arch. Edyta Chlebicz		
	inż. arch. Adrianna Kotecka		
	mgr inż. arch. Joanna Kowalczyk		
	mgr inż. arch. Marcin Rutkowski	SARK/0612/21	
	mgr inż. arch. Wojciech Trybacz	MA/0442/12	
	mgr inż. arch. Marcin Cała	MP/OA/0232/20/K	
	mgr inż. arch. Krzysztof Tomagiel	MP/OA/0238/20/K	
	mgr inż. arch. Dominika Zwiaz-Kowalewska		
	inż. Łucjusz Guzik		
	technolog Anna Klimas		

PRZEDMIOT RYSUNKU

RZUT PARTERU

BRANŻA: ARCHITEKTURA | FAZA: PROJEKT TECHNICZNY
SKALA: 1:100 | DATA: LISTOPAD 2021

NR RYSUNKU

296 - PT - A - RD - 102 - OD