

Legenda:

- Ściany zewnętrzne z bloczków wapienno-piaskowych lub pustaków ceramicznych
- Konstrukcja żelbetowa monolityczna
- Ściany działowe murowane z bloczków wapienno-piaskowych lub pustaków ceramicznych
- Ściany G-K

- Doświetlenie pom. technicznych
- Powiększenie stropu nad parterem
- Zmiana wielkości atrium
- Zmiany funkcjonalne

INWESTYCJA
development

ROZBUDOWA WIELKOPOLSKIEGO CENTRUM
SPECJALISTYCZNEGO, BUDYNEK "F" ORAZ
SOR Z PODJAZDEM DLA KARETEK I UKŁADEM
DROGOWYM


ADRES INWESTYCJI
development address

60-479 POZNAŃ
UL. JURASZÓW 7/19
DZIAŁKI NR EW. 1/6, 2/17, OBRĘB 20 GOŁĘCIN

PRZEDMIOT RYSUNKU
drawing content

ZMIANY FUNKCJONALNE - ZAŁ. NR 5
RZUT POZIOMU +1

DATA MARZEC 2022	FAZA	PFU	SKALA	1:200
date	phase		scale	

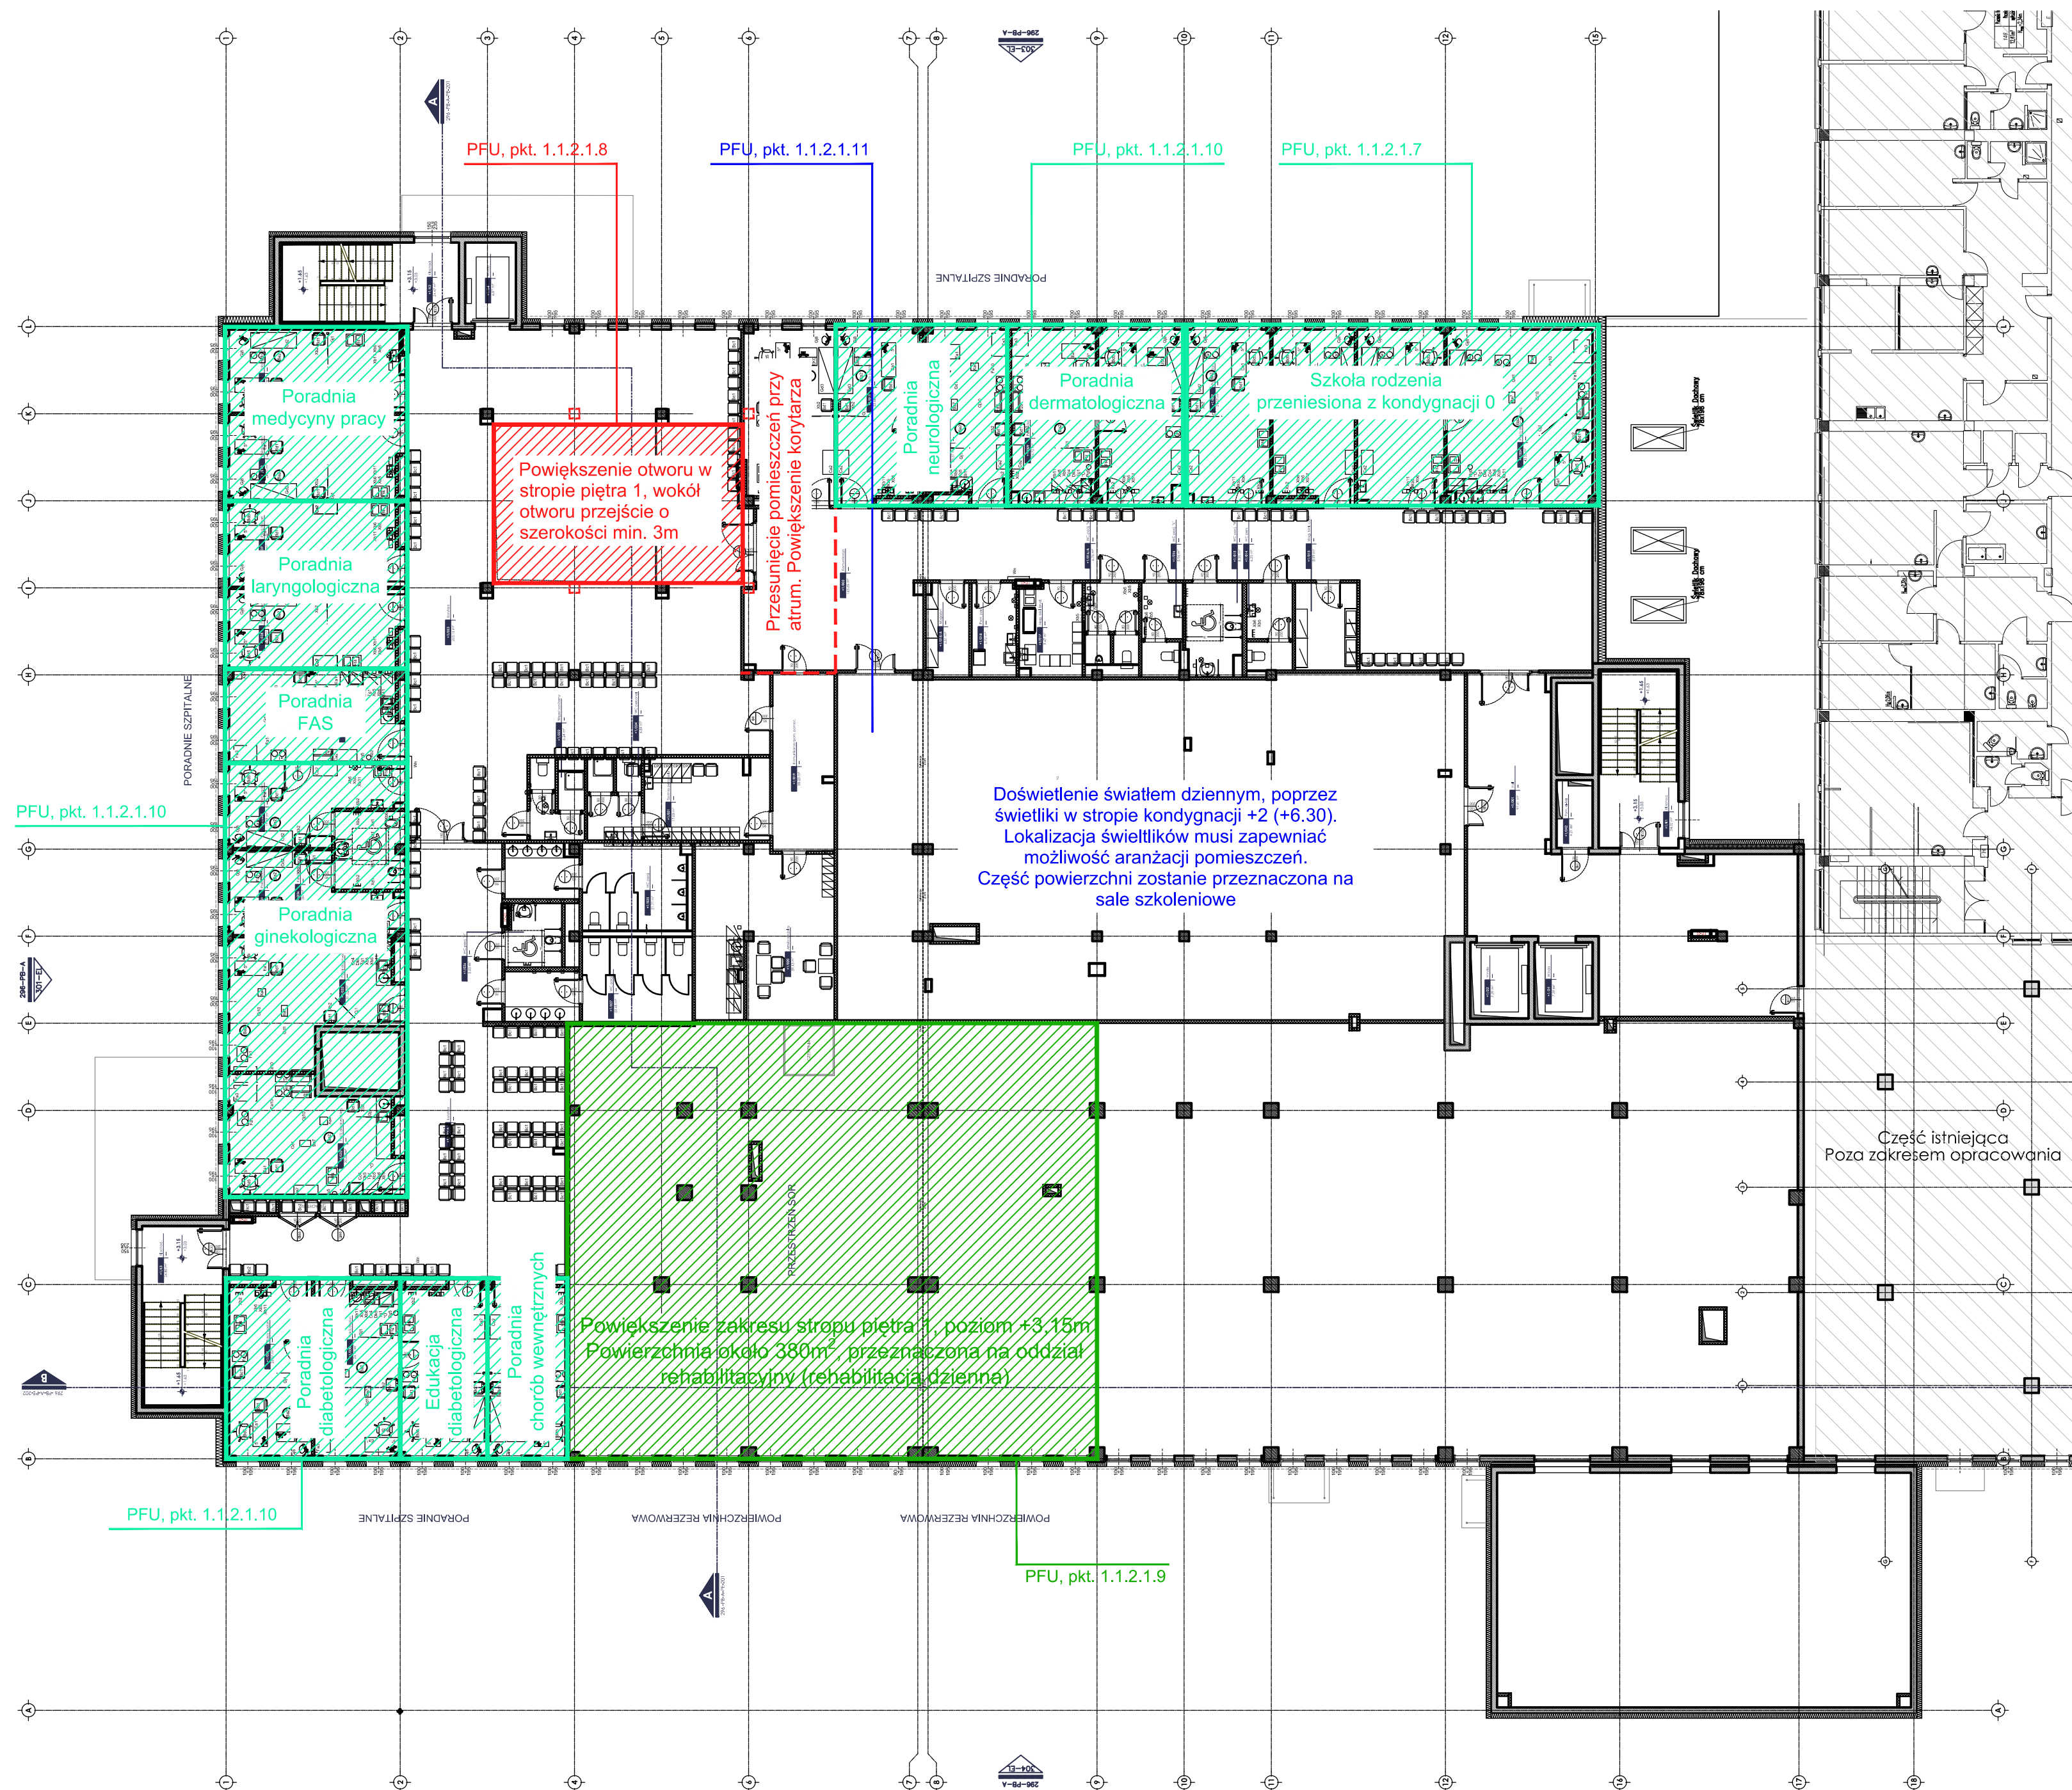

0 1 2 5 10 20 m
1:200