
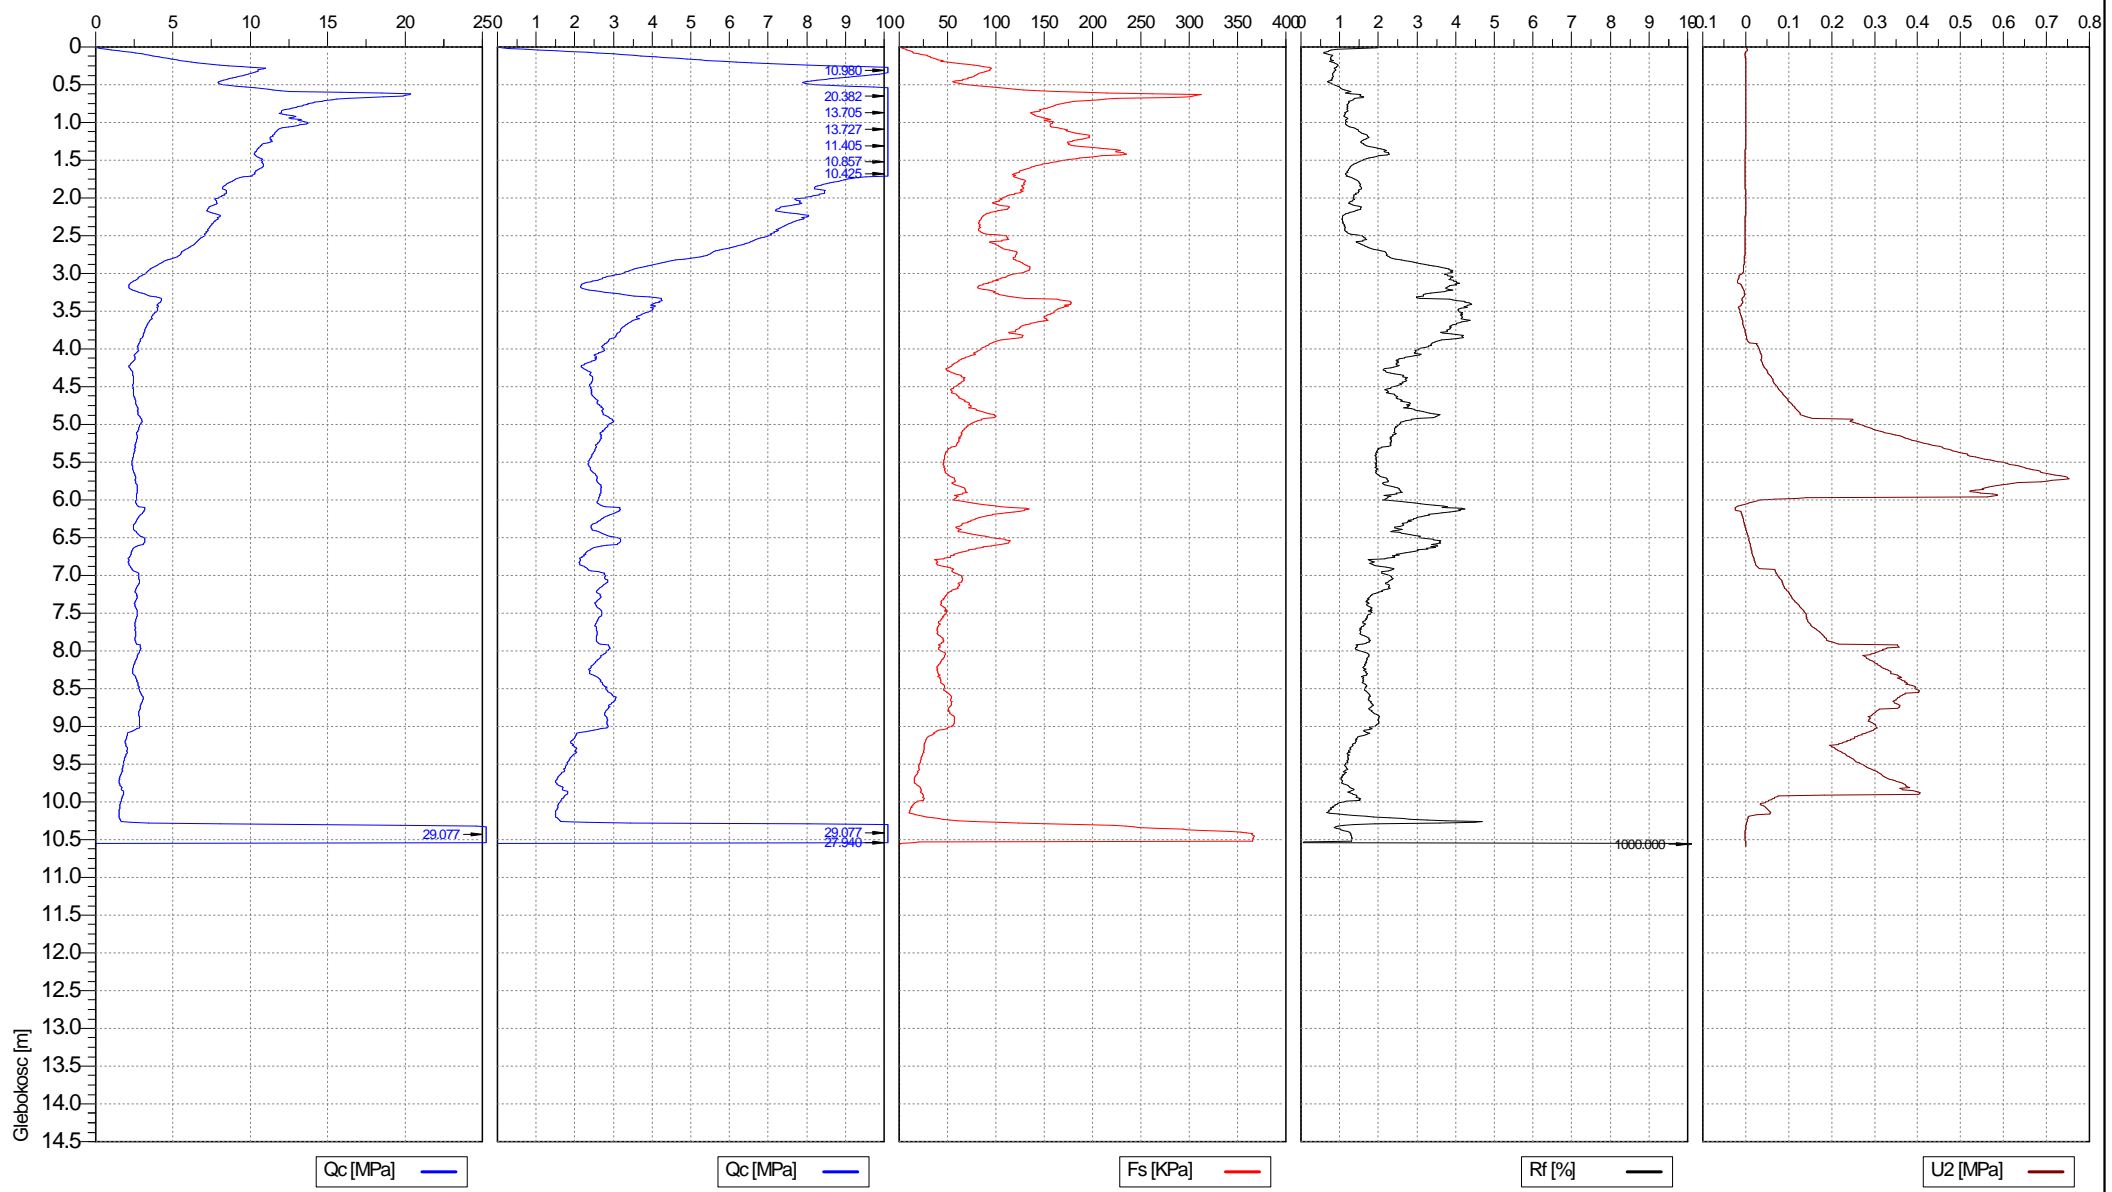


# PROFIL GRUNTOWY Z TABELĄ CHARAKTERYSTYCZNYCH PARAMETRÓW GEOTECHNICZNYCH SONADOWANIA STATYCZNEGO CPTU1

<div> FIRMA GEOLOGICZNA FELKEL &amp; GUŚ</div>		Firma Geologiczna Felkel & Guś Sp. z o.o. adres siedziby: ul. Malwowa 6, Bolechówko, 62-005 Owińska adres biura: ul. Chlebowa 4/8, 61-003 Poznań		Obiekt:		Rozbudowa Wielkopolskiego Centrum Specjalistycznego - Budynek F							
				Zleceniodawca:		TPF Sp. z o.o.							
Data badania:		26.08.2021	Rzędna badania:	90,19 m n.p.m.		Sonda:	Pagani TG 63-200		Lokalizacja:	Poznań, ul. Juraszów			
Przelot	Rodzaj gruntu wg PB-86/B02480	Rodzaj gruntu wg PN-EN-ISO-14688-2	Warstwa geotechniczna	Parametry in situ wg badań geotechnicznych									
				Stan gruntu				Napężenie pionowe	Średni opór pod podstawą stożka	Efektywny kąt tarcia wewnętrznego	Wytrzymałość na ściskanie	Spójność efektywna	Edometryczny moduł ściśliwości
				Stopień zagęszczenia	Stopień plastyczności	Stopień zagęszczenia	Wskaźnik konsystencji						
0,0				ID [-]	IL [-]	ID [%]	IC [-]	σvo [kPa]	qc [MPa]	φ' [°]	Su(Cu) [kPa]	C' [kPa]	Eoed(Mo) [MPa]
0,8	nN	Mg	IA	-	-	-	-	7,0	-	-	-	-	-
2,6	Pg//Pd	clSafsa	IIE	-	0,00	-	1,00	33,0	9,5	32°40'	726,6	15,5	77,9
4,0	Gp//Pd	saClfsa	IIC	-	0,15	-	0,85	66,0	3,4	26°09'	220,1	19,6	27,2
4,8	Pg//Gp//Pd	clSasacIfsa	IIA	-	0,25	-	0,75	90,0	2,5	24°46'	188,2	11,1	20,2
6,0	Pg//Pd	clSafsa	IIA	-	0,25	-	0,75	111,0	2,7	24°41'	222,0	11,0	23,8
6,7	Gp//Pg	saClclsa	IIB	-	0,20	-	0,80	131,0	2,9	23°39'	185,1	17,3	22,9
9,1	Pg//Pd//Gp	clSafsasacI	IIIB	-	0,25	-	0,75	164,0	2,7	23°42'	206,1	10,5	22,1
10,2	Pg//Pd	clSafsa	IIIA	-	0,35	-	0,65	202,0	1,8	20°57'	136,2	9,1	14,6
10,6	Pd	FSa	VB	0,85	-	85	-	218,0	28,5	38°35'	-	-	152,9



**Firma Geologiczna Felkel & Guś Sp. z o.o.**  
**adres spółki: ul. Malwowa 6, Bolechówko, 62-005 Owińska**  
**adres korespondencyjny: ul. Chlebowa 4/8, 61-003 Poznań**

### Wyniki sondowania statycznego CPTU

Obiekt Rozbudowa Wielkopolskiego Centrum Specjalistycznego - Budynek F		Numer testu CPTU1	Nr sto ka
Wykonawca Firma Geologiczna Felkel & Gu Sp. z o.o.		Data 2021-08-26	Skala 1 : 100
Lokalizacja Pozna , ul. Juraszów		Investor TPF Sp. z o.o.	Strona 1/1
		Współrz dne , H=90,19	Za.nr 8.2