


NIEPOŁOMICE

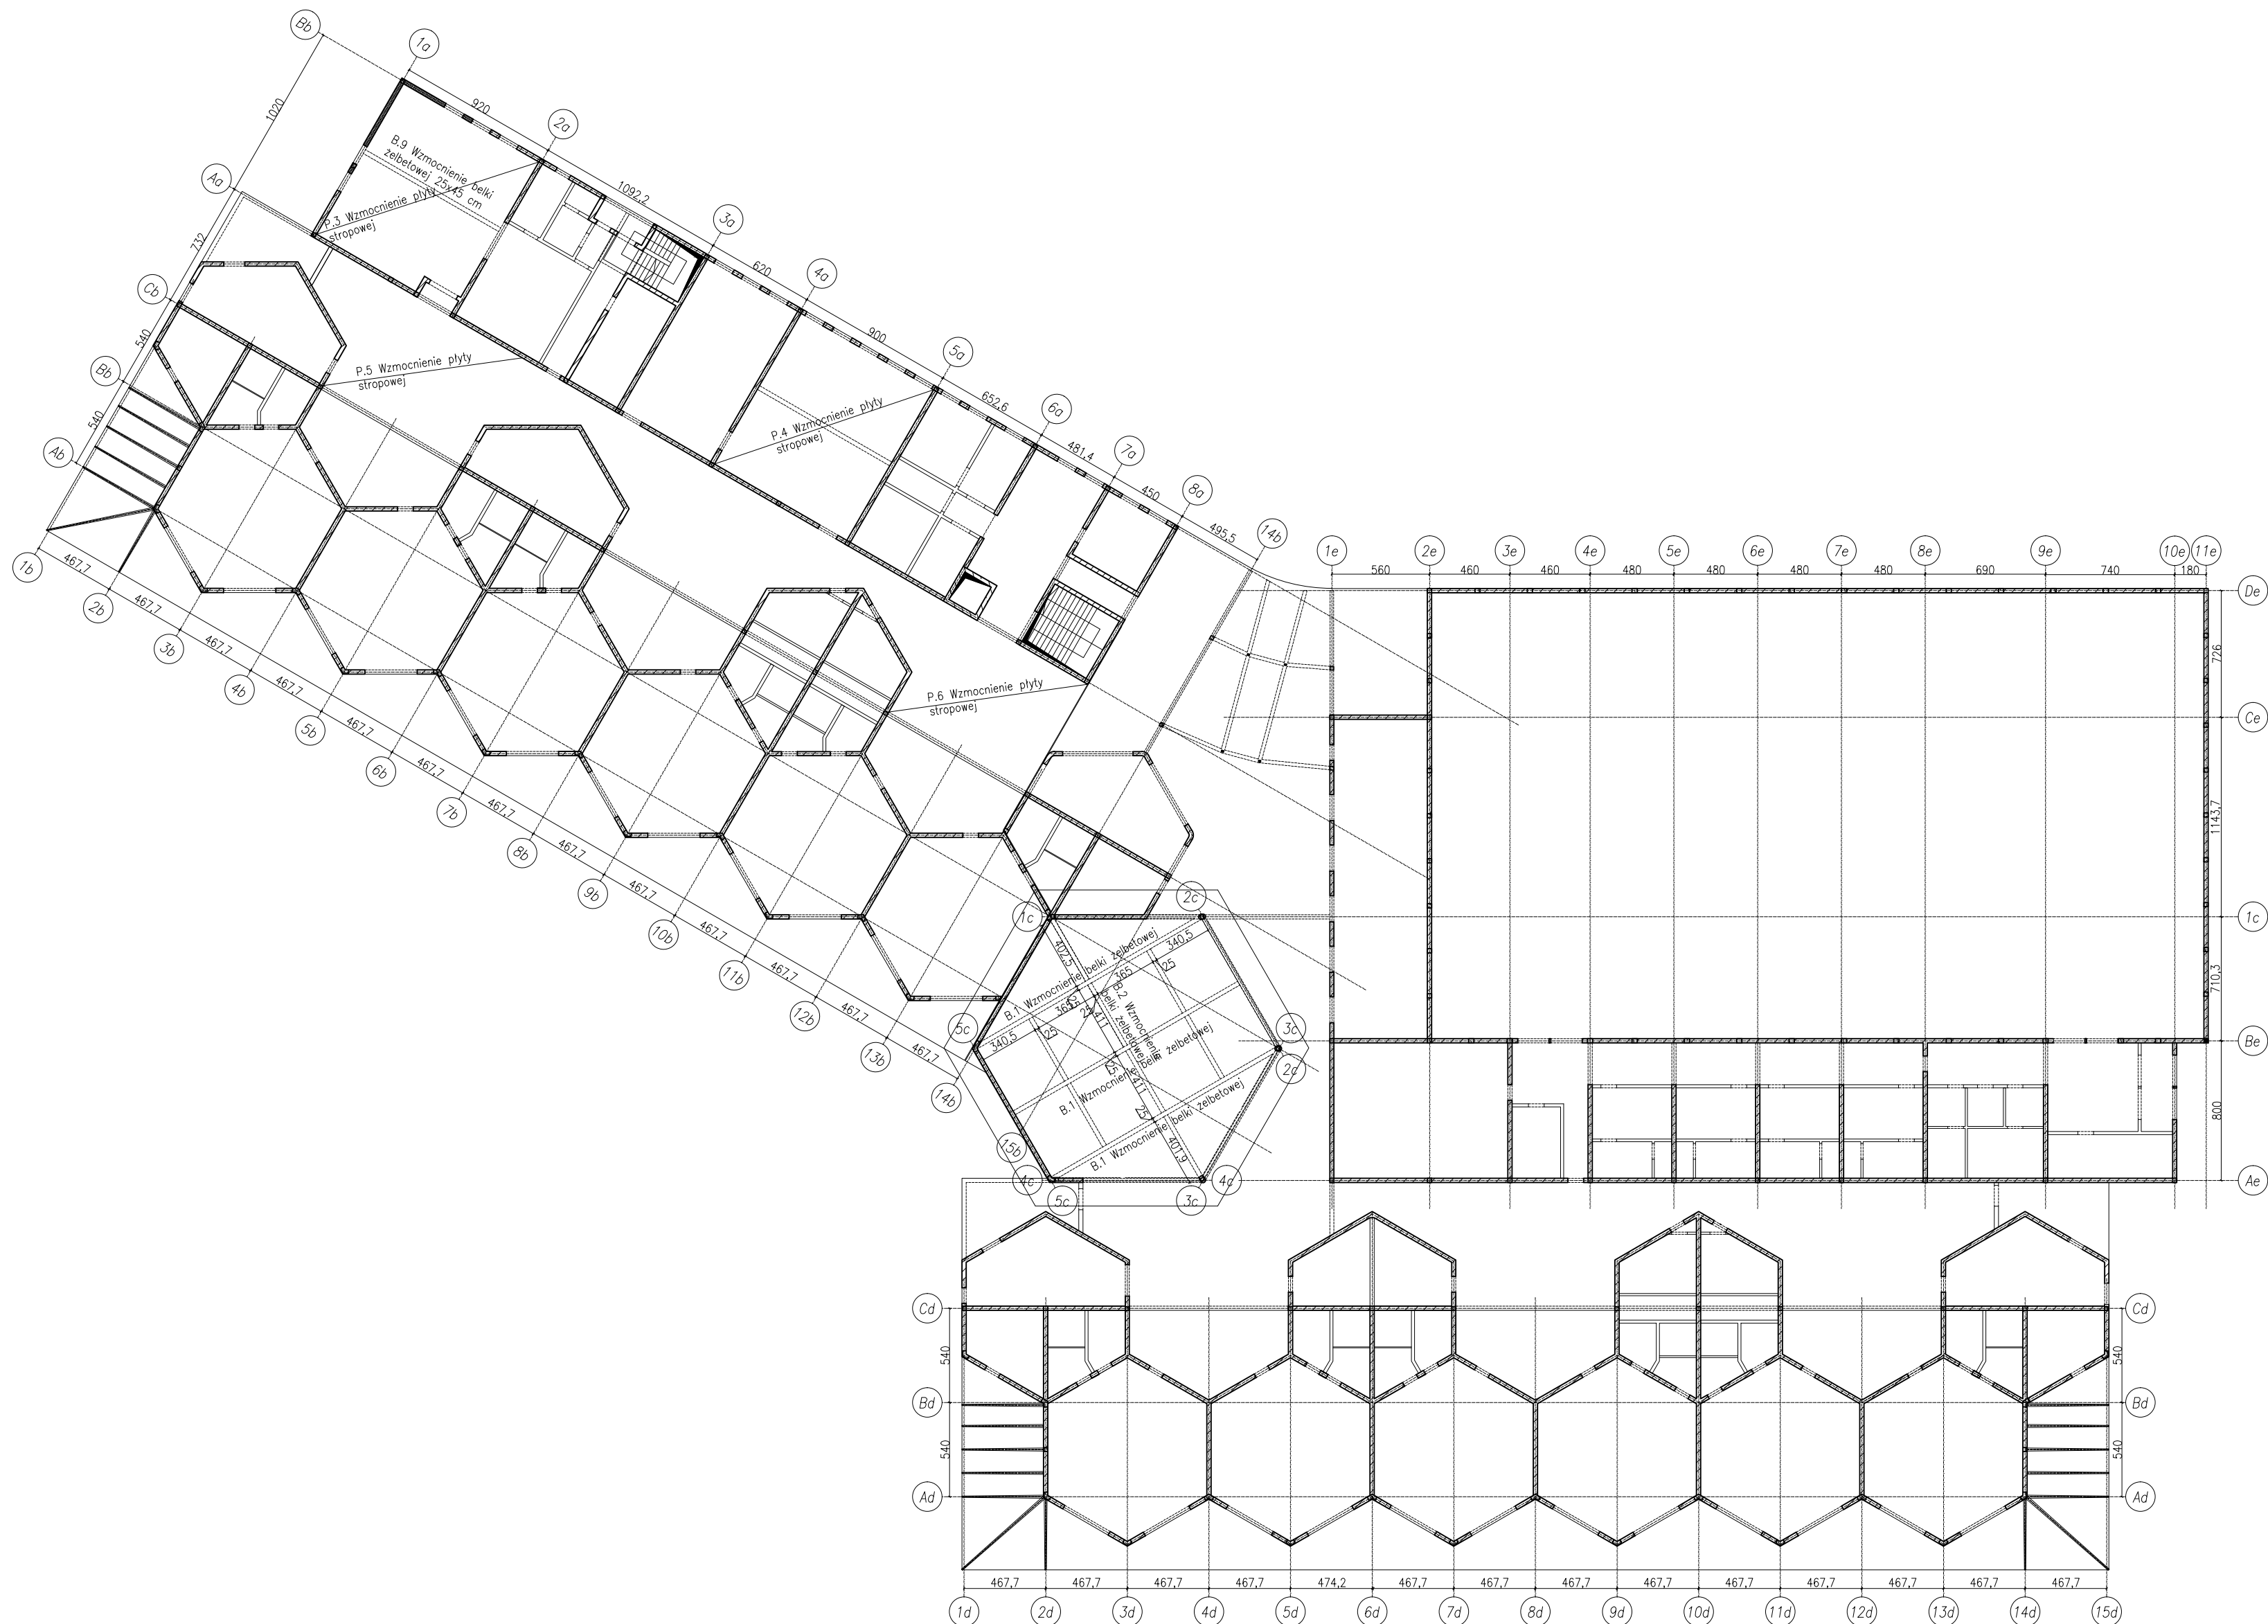

Projekt Naprawy Budynku Społecznej
Szkoły Podstawowej im. Lady Sue Ryder
w Niepołomicach

INWESTOR:
Gmina Niepołomice
pl. Zwycięstwa 12,
32-005 Niepołomice

BIURO PROJEKTOW:
KB - PROJEKTY KONSTRUKCYJNE Spółka z o.o.
ul. Łokietka 8C/70 30-010 Kraków
tel: +48 12 4310449
e-mail: wieslaw.bereza@oepek.pl

OPRACOWANIE:
dr inż. Wiesław Bereza
nr uprawnień: 146/2001
mgr inż. Mirosław Bielecki
nr uprawnień: MAP/0071/POOK/11
WSPÓŁPRACA:
mgr inż. Marcin Piechaczek

TYTUŁ RYSUNKU:
Zestawienie elementów do
wzmocnienia - parter

BRANŻA KONSTRUKCJA		FAZA PROJEKT NAPRAWY		
DATA 12.2021	SKALA wg. Rys.	OPRAC. MB	REWIZJA -	NR RYS. KB-01

Przedmiotowy projekt jest chroniony prawem autorskim zgodnie z ustawą z dnia 4 lutego 1994 roku. Powielanie, zwielokrotnienie egzemplarzy, odsprzedaż lub jakikolwiek inne wprowadzenie do obrotu, udostępnianie osobom trzecim, a także opracowanie w formie projektu wykonawczego bez zgody autora jest wzbronione.