
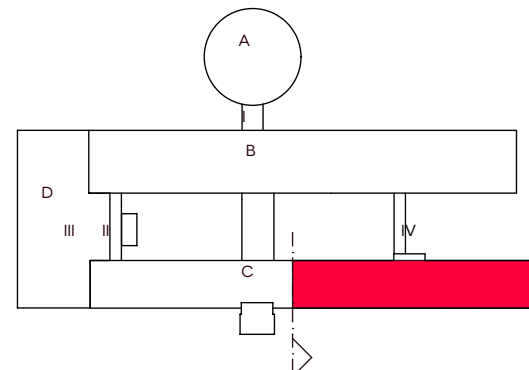


IV ETAP PRZEBUDOWY

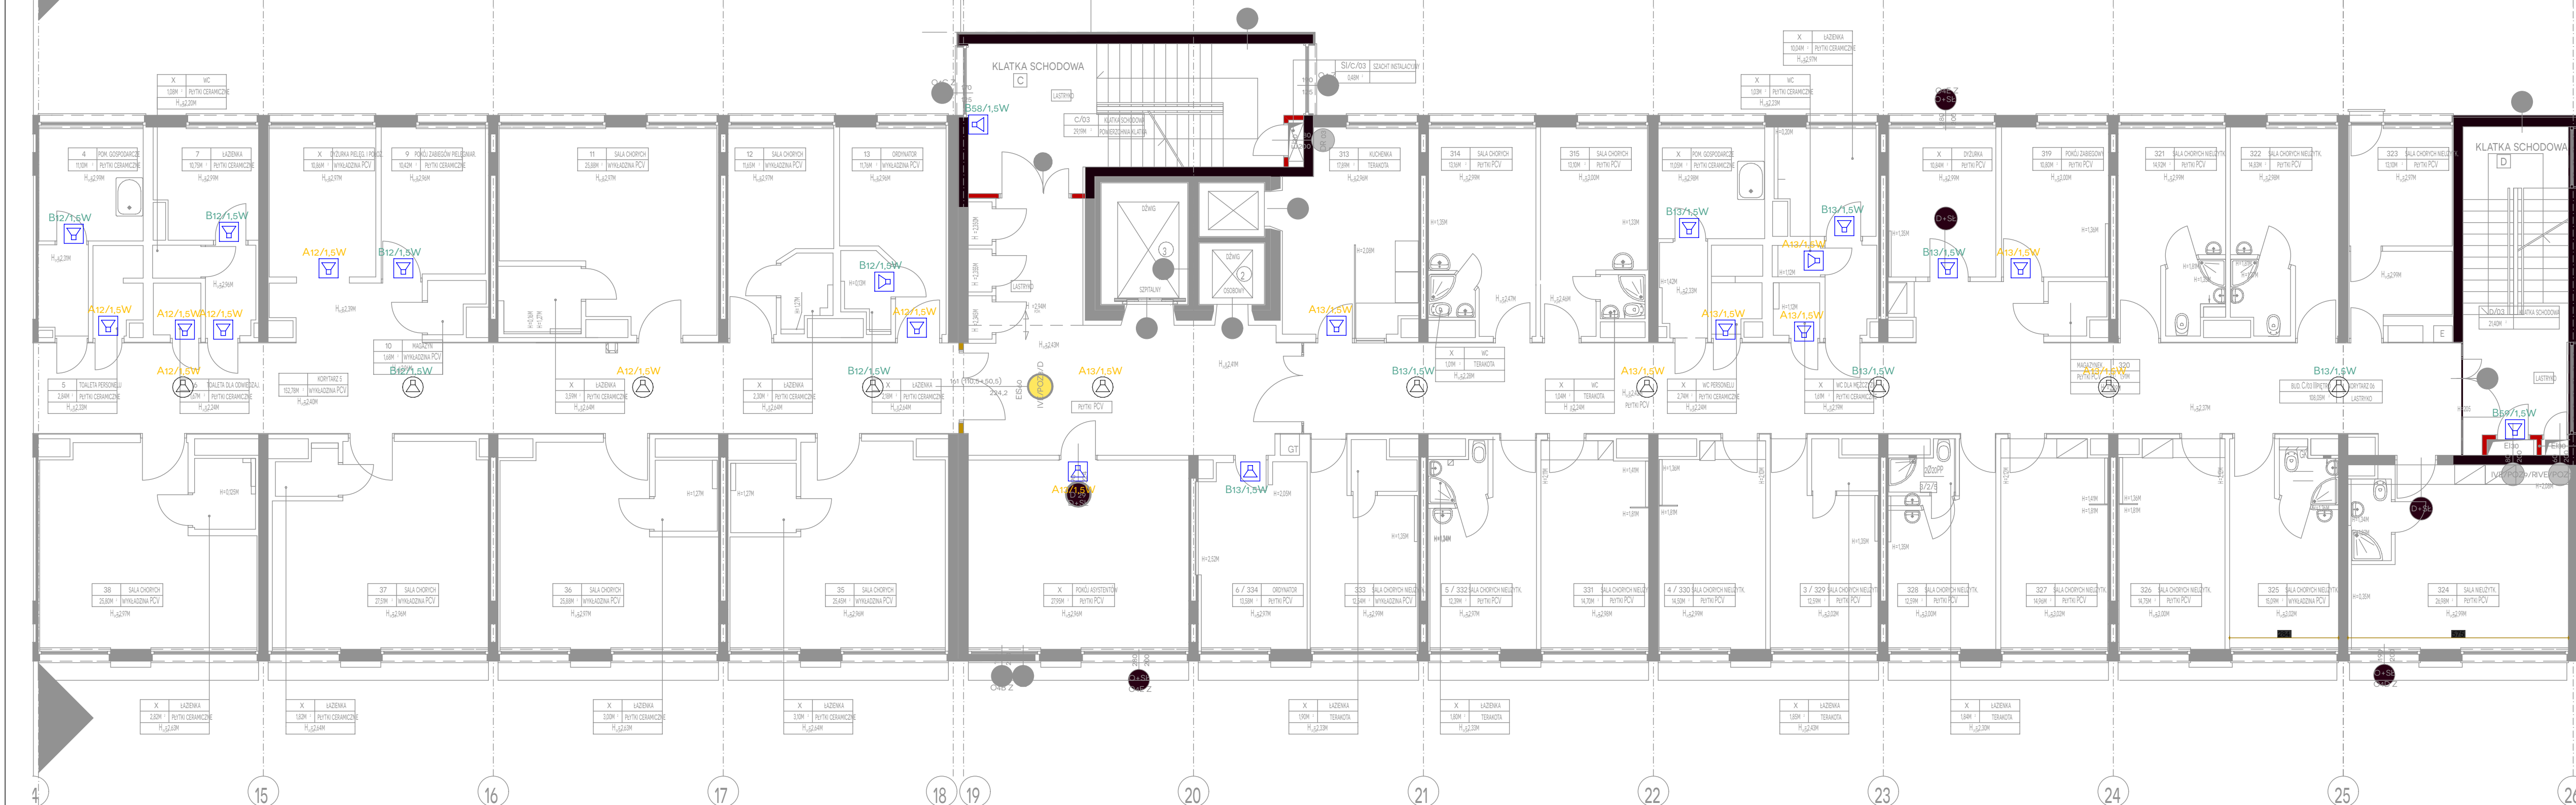

- LEGENDA
- PROJEKTOWANY POŻAROWY GŁOŚNIK SUFITOWY – ABT-S206
 - PROJEKTOWANY POŻAROWY GŁOŚNIK NAŚCIENNY – ABT-W6
 - CENTRALA SYSTEMU DSO

DOSTOSOWAĆ I ZACHOWAĆ KONTYNUACJĘ NUMERACJI
ADRESÓW ELEMENTÓW DO ZREALIZOWANYCH ETAPÓW PRZEBUDOWY.

UWAGA:
- PRZED WYKONANIEM WSZYSTKIE WYMIARY * SPRAWDZIĆ W NATURZE
(*WSZYSTKIE WYMIARY PODANE W CM)

RYСУNEK NALEŻY ROZPATRYWAĆ, ŁĄCZNIE Z CAŁĄ DOKUMENTACJĄ
ARCHITEKTONICZNĄ [W TYM M.IN. Z OPISEM / RYSUNKAMI / ZAŁĄCZNIKAMI]
ORAZ ZE WSZYSTKIMI PROJEKTAMI BRANŻOWYMI.

- WSZYSTKIE ZMIANY NALEŻY UZGADNIAĆ, Z JEDNOSTKĄ PROJEKTOWĄ.
(DOPUSZCZA JE ZMIANY, PO UZGODNIENIU Z PROJEKTANTEM
ORAZ PRZY ZACHOWANIU PARAMETRÓW TECHNICZNYCH MATERIAŁÓW)

PROJEKT WYKONAWCZY PRZEBUDOWA SZPITALA WOJEWÓDZKIEGO W POZNANIU PRZY UL. JURASZÓW 7/19 POLEGAJĄCA NA DOSTOSOWANIU OBIEKTU DO OBOWIĄZUJĄCYCH PRZEPISÓW POŻAROWYCH – IV ETAP PRZEBUDOWY.				
 STUDIO PROJEKTÓW CUBE 27 STUDIO PROJEKTÓW ARCHITEKT BARBARA LIBER-SKARBK BIURO: 60-189 POZNAŃ, UL. ROLNIAKÓW 7/9, KONK. 603 337 422. E-MAIL: B.LIBER@CUBE27.PL WWW.CUBE27.PL WWW.PRZYKLEJ.PL WWW.FOTOTAPETA27.PL	OBIEKT: SZPITAL WOJEWÓDZKI W POZNANIU UL. JURASZÓW 7/19	IMIĘ I NAZWISKO PROJEKTANT ARCHITEKTURAL: MGR INŻ. ARCH. BARBARA LIBER-SKARBK	Nr UPR 15/08/DOIA	
	INWESTOR: SZPITAL WOJEWÓDZKI W POZNANIU UL. JURASZÓW 7/19	PROJEKTANT INST. ELEKTRYCZNE: MGR INŻ. PAWEŁ POMYKAŁSKI WKP/0386/ PW/OE/09		
	OPRACOWANIE INST. ELEKTRYCZNE: INŻ. GRZEGORZ DOMAŃSKI			110/90/PW
	SKALA: 1:100	DATA: 09/2018	Tytuł rysunku: DŹWIĘKOWY SYSTEM OSTRZEGANIA III PIĘTRO BUD. "C"	BRANŻA: INST. ELEKT.