


IV ETAP

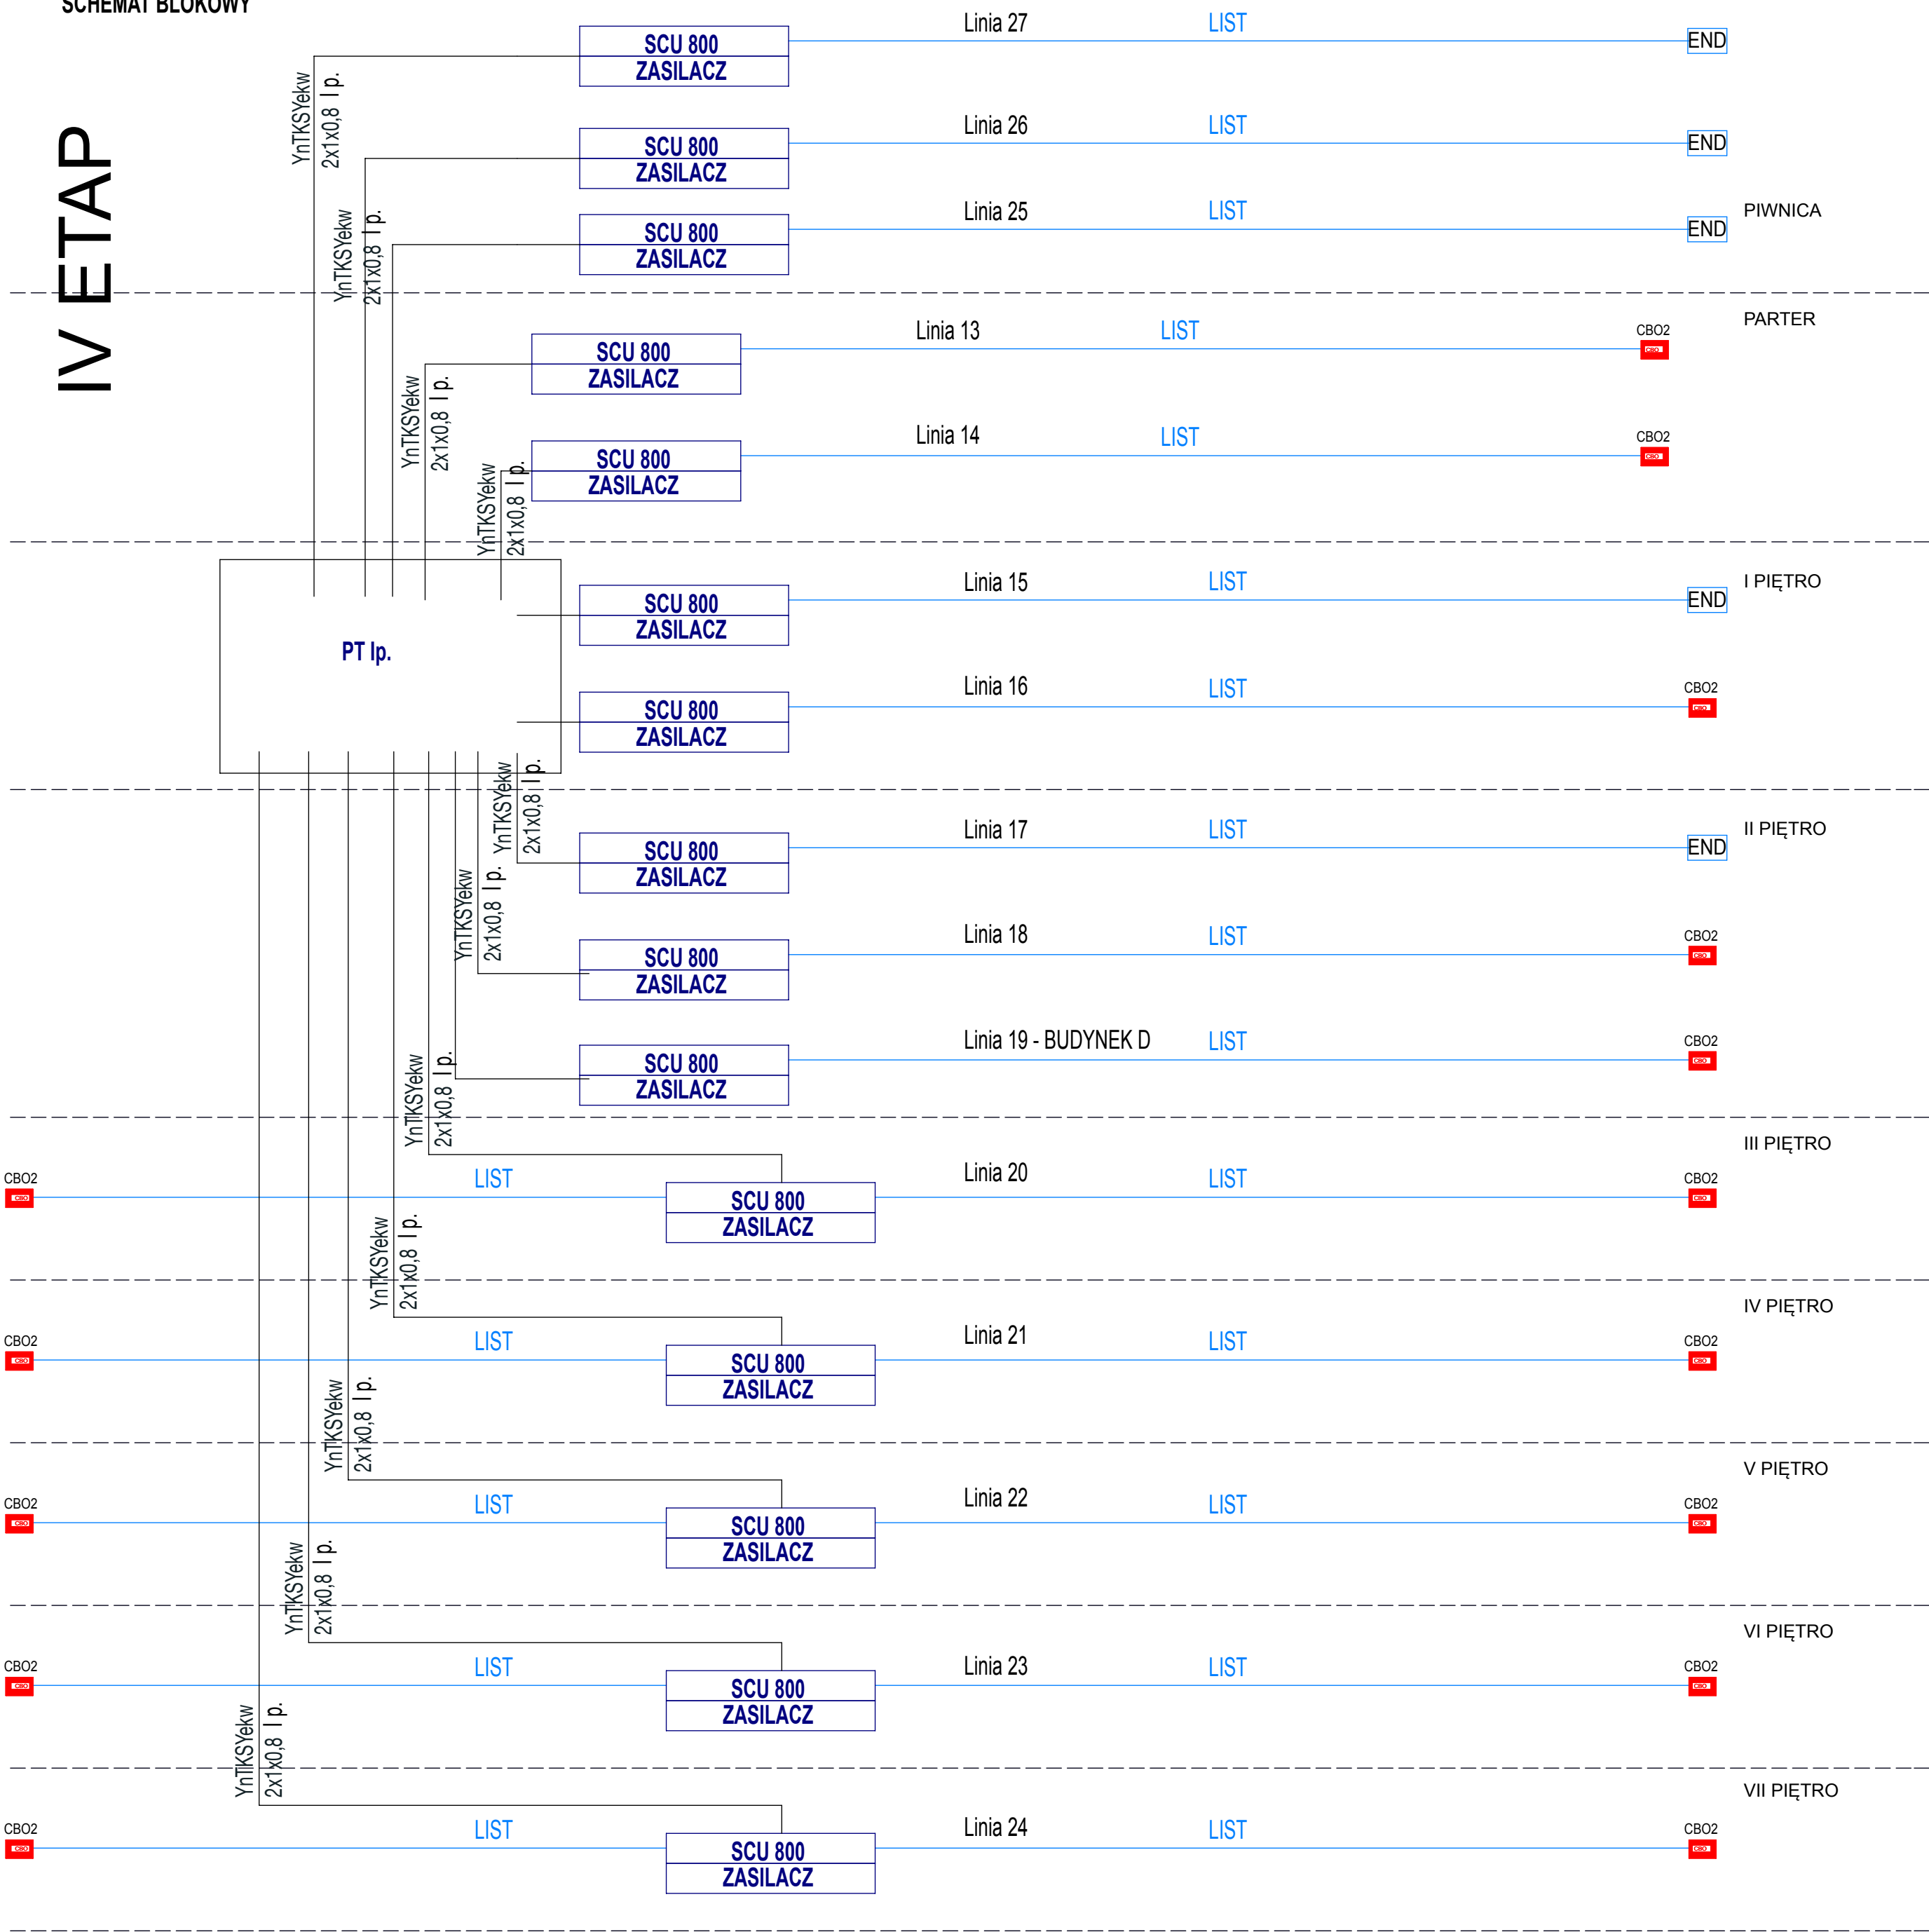


UWAGA!  
DOSTOSOWAĆ I ZACHOWAĆ KONTYNUACJĘ NUMERACJI LINII  
DO ZREALIZOWANYCH ETAPÓW PRZEBUDOWY.

UWAGA:  
- PRZED WYKONANIEM WSZYSTKIE WYMIARY\* SPRAWDZIĆ W NATURZE  
(\*WSZYSTKIE WYMIARY PODANE W CM)

RYСУNEK NALEŻY ROZPATRYWAĆ, ŁĄCZNIE Z CAŁĄ DOKUMENTACJĄ  
ARCHITEKTONICZNĄ [W TYM M.IN. Z OPISEM / RYSUNKAMI / ZAŁĄCZNIKAMI ]  
ORAZ ZE WSZYSTKIMI PROJEKTAMI BRANŻOWYMI.

- WSZYSTKIE ZMIANY NALEŻY UZGADNIAĆ, Z JEDNOSTKĄ PROJEKTOWĄ.  
(DOPUSZCZA SIĘ ZMIANY, PO UZGODNIENIU Z PROJEKNTEM  
ORAZ PRZY ZACHOWANIU PARAMETRÓW TECHNICZNYCH MATERIAŁÓW)

PROJEKT WYKONAWCZY PRZEBUDOWA SZPITALA WOJEWÓDZKIEGO W POZNANIU PRZY UL. JURASZÓW 7/19 POLEGAJĄCA NA DOSTOSOWANIU OBIEKTU DO OBOWIĄZUJĄCYCH PRZEPISÓW POŻAROWYCH - IV ETAP PRZEBUDOWY.					
  STUDIO PROJEKTÓW CUBE 27 STUDIO PROJEKTÓW ARCHITEKT BARBARA LIBER-SKARBEB BIURO: 60-189 POZNAŃ, UL. ROLNA45B/19, KOM: 603 337 422,  E-MAIL: B.LIBER@CUBE27.PL WWW.CUBE27.PL WWW.PRZYKLEJKI.PL WWW.FOTOTAPETA27.PL	OBIEKT: <b>SZPITAL WOJEWÓDZKI w POZNANIU UL. JURASZÓW 7/19</b>		IMIĘ I NAZWISKO PROJEKTANT ARCHITEKTURA: MGR INŻ. ARCH. BARBARA LIBER-SKARBEB	NR UPR	PODPIS
	INWESTOR: <b>SZPITAL WOJEWÓDZKI W POZNANIU UL. JURASZÓW 7/19</b>		PROJEKTANT INST. ELEKTRYCZNE:  MGR INŻ. PAWEŁ POMYKAŁSKI	WKP/0386/ PWOE/09	
			OPRACOWANIE INST. ELEKTR.:  INŻ. GRZEGORZ DOMAŃSKI	110/90/PW	
	SKALA: 1:100	DATA: 09/2018	TYTUŁ RYSUNKU: LISTEC <b>SCHEMAT BLOKOWY</b>		BRANŻA: ELEKTRYCZNA
			NR RYS.: PW/LIST/IVETA/ 08		