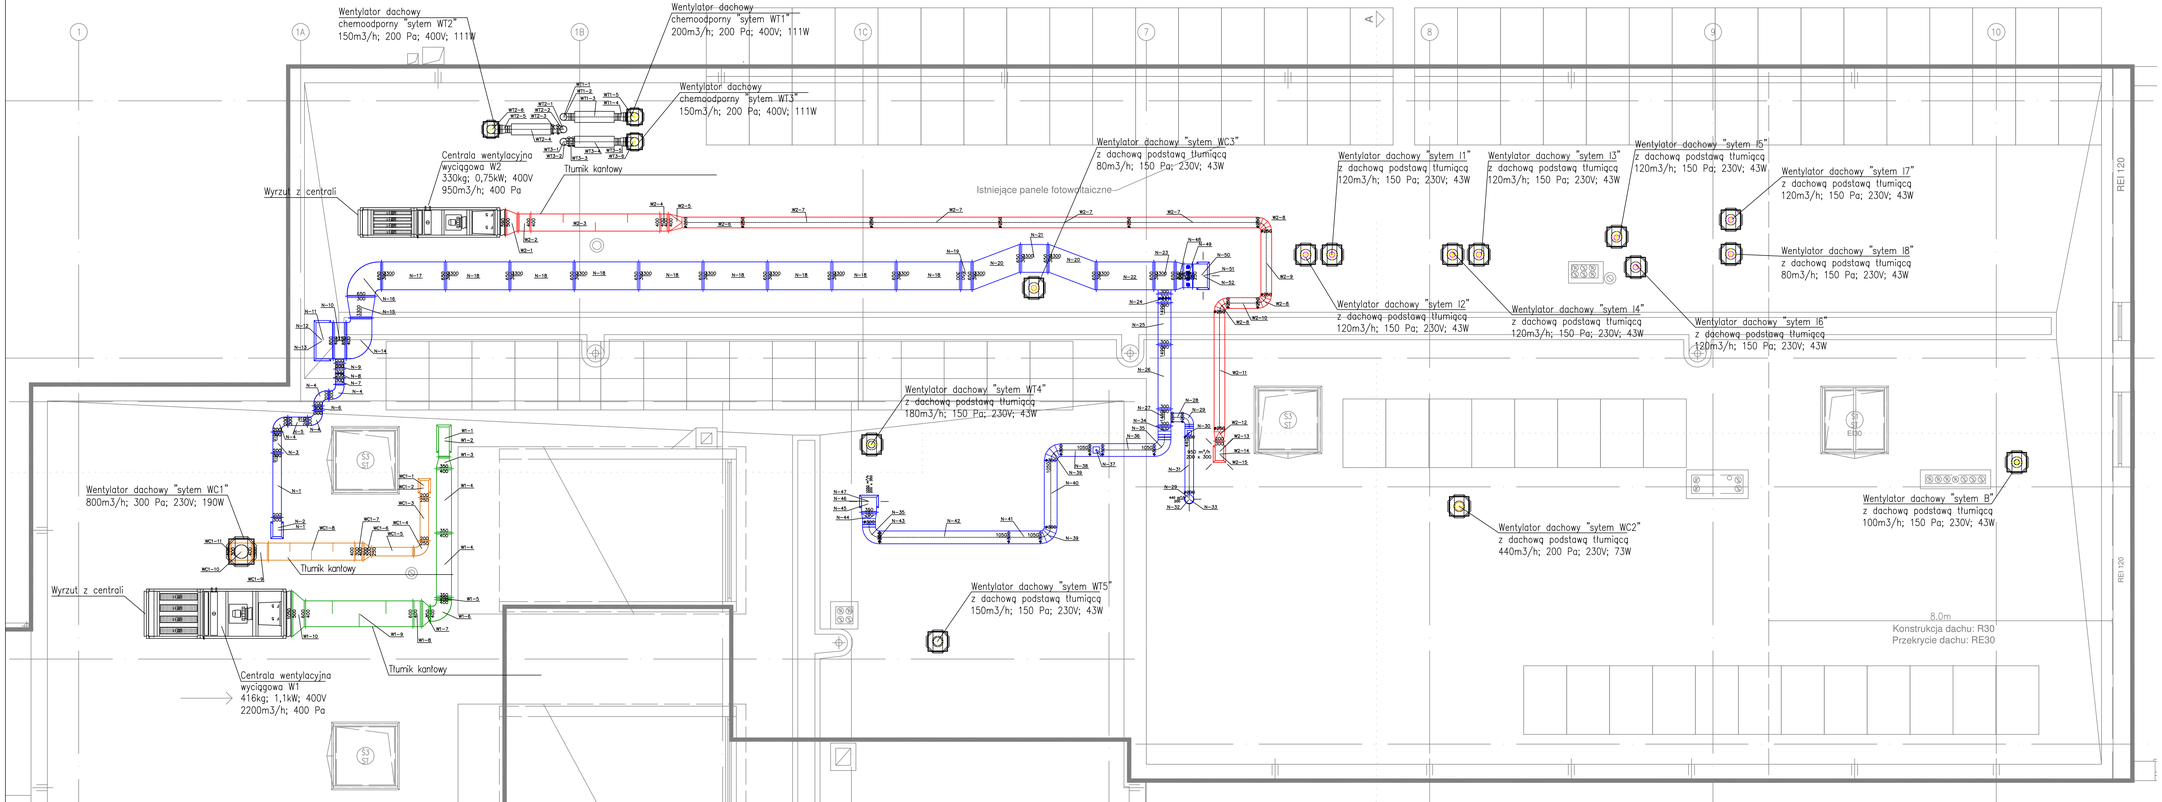

LEGENDA:	
System nowiewny	
System wywiewny ogólny	
System wywiewny sanitarny	
System wywiewny techniczny	
System wywiewny zadymi	
Przepustnica ręczna okrągła / prostokątna	
Klapa p.poż. okrągła / prostokątna	EI30
Zawór wentylacyjny	
Kratka transferowa w drzwiach	
Ilość powietrza nawiewanego w m3/h	N=120
Ilość powietrza wywiewanego w m3/h	W=120
Krotność wymian powietrza w pomieszczeniu	n=1

UWAGI:
STADIUM	Projekt wykonawczy
BRANŻA	SANITARNA
NAZWA OBIEKTU	ROZBUDOWA I PRZEBUDOWA ODDZIAŁU ZAKAŹNEGO SZPITALA WOJEWÓDZKIEGO W SUWAŁKACH NA DZIAŁCE NR 21742/20 obręb 2 M. Suwałki PRZY UL. SZPITALNEJ 60 W SUWAŁKACH
TYTUŁ RYSUNKU	RZUT DACHU - INSTALACJA WENTYLACJI
SKALA RYSUNKU	1:50
NUMER RYSUNKU	WE-3
PROJEKTANT	mgr inż. ADAM LAL MAP/IS/0392/11 nr upr.: MAP/0223/POOS/11 w specjalności sanitarnej
SPRAWDZAJĄCY	mgr inż. Marcin Obrok MAP/IS/0013/21 nr upr.: MAP/0224/PWBS/20 w specjalności sanitarnej
DATA SPORZĄDZENIA	31.01.2022
INWESTOR	Samodzielny Publiczny Szpital Wojewódzki w Suwałkach, ul. Szpitalna 60, 16-400 Suwałki
JEDNOSTKA PROJEKTOWA	WAW e-mail: wlodzimierzkaniewski@wp.pl BIURO PROJEKTOWANIA I REALIZACJI ARCHITEKTURY UL. CYGAŃSKA 7 87-800 WŁOCŁAWEK
NR. STRONY	

PRAWA AUTORSKIE OSTRZEGAWCZE: NINIEJSZY PROJEKT JEST CHRONIONY PRAWEM AUTORSKIM I PODLEGA OCHRONIE. JEGO KOPIOWANIE ORAZ WYKORZYSTANIE BEZ UPRZEDNIEJ PISEMNEJ ZGODY AUTORA JEST ZABRONIONE. PRAWA MAJĄTKOWE JAKO UTWÓR ARCHITEKTONICZNY PRZYSŁUGUJĄ AUTORSKIE