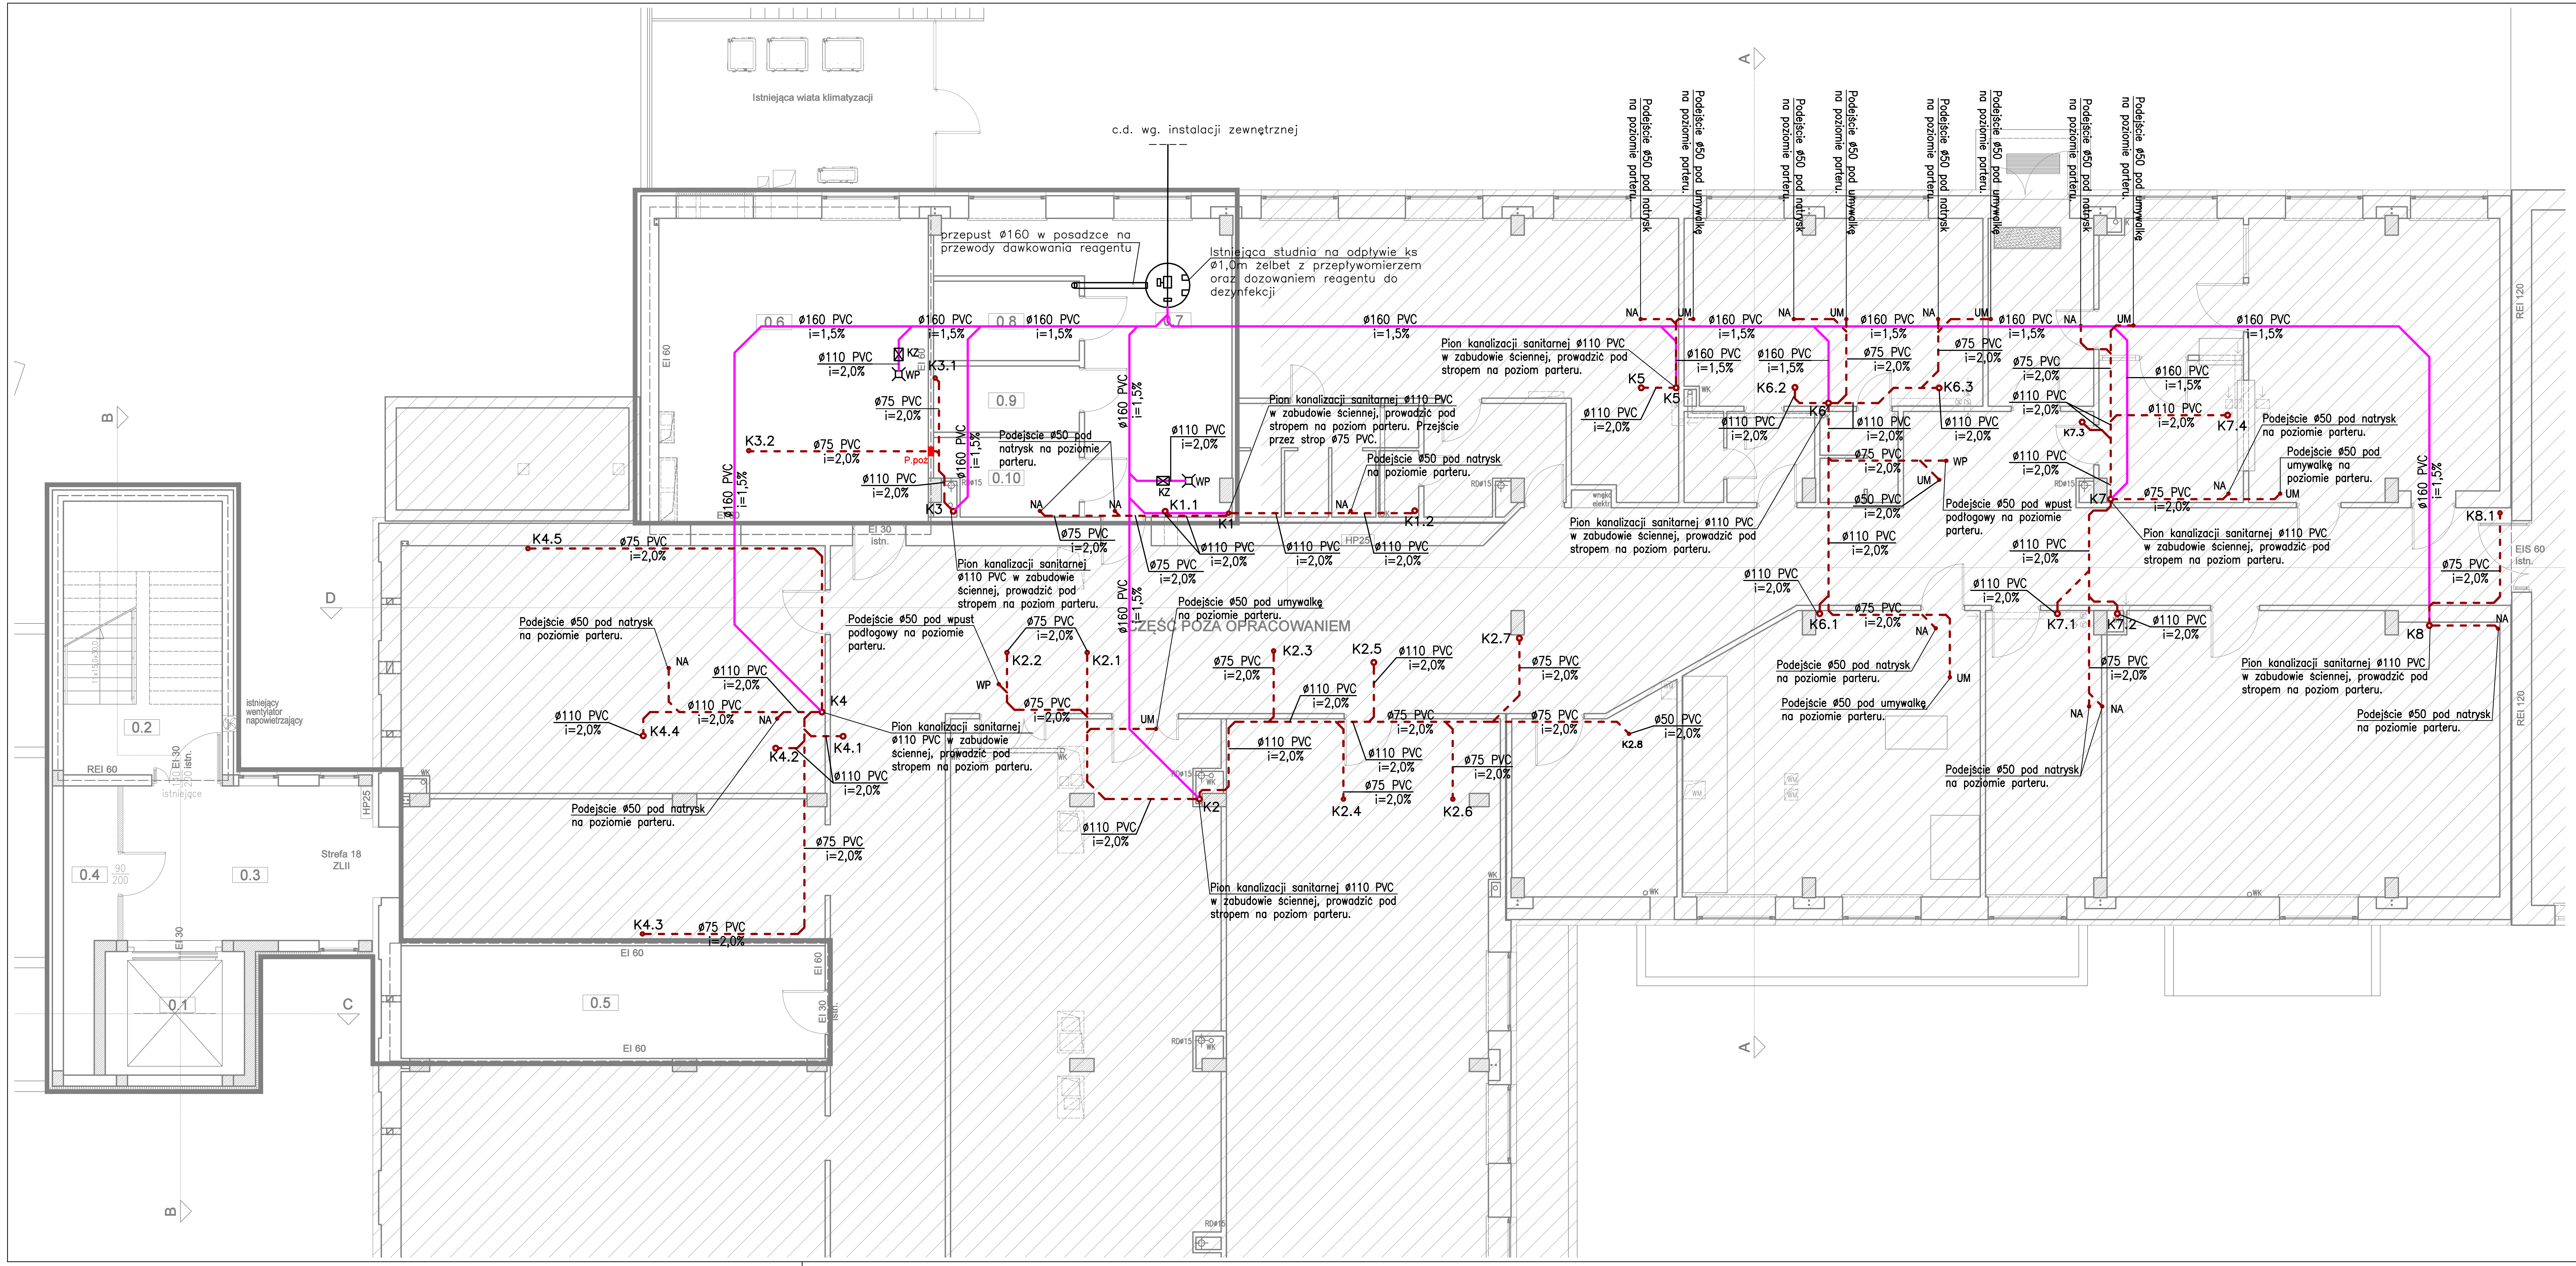

LEGENDA:

- Proj. kanalizacja sanitarna podposadzkowa
- Proj. kanalizacja sanitarna prowadzona w bruzdach/zabudowach ściennych
- Proj. odpowietrzenie kanalizacji sanitarnej
- Proj. kanalizacja sanitarna prowadzona pod stropem
- Istn. kanalizacja sanitarna

K1,...,K8	Proj. pion kanalizacji sanitarnej
WP	Proj. wpust podłogowy
NA	Proj. podejście pod natrysk
UM	Proj. wpust pod umywalkę
KZ	Proj. klapa zwrotna

UWAGA!

1. Przed przystapieniem do robót należy dokonać odkrywki istniejącej kanalizacji sanitarnej podposadzkowej oraz sprawdzić poziom posadowienia, w przypadku braku wysokości należy trasę projektowanej kanalizacji dosotoswać do warunków istniejącego posadowienia. Założono istniejącą kanalizację podposadzkową ø160 – w przypadku istniejącej średnicy ø110 zaleca się wykonać przebudowę do istniejących studni w budynku.
W przypadku istniejącej średnicy ø160 należy sprawdzić stan techniczny kanalizacji oraz wykonać ewentualne płukanie instalacji.
2. Na projektowanych pionach kanalizacji sanitarnej stosować czyszczaki – wykonać drzwiczki rewizyjne w zabudowach.
3. W celu przeprowadzenia obliczeń oparto sie na przykładowym producencie. Wyraża sie zagodę na zastosowanie innego producenta rozwiazań technicznych pod warunkiem zapewnienia równoważnych parametrów technicznych lub lepszych.
4. Przy przejściu przez ściany, stropy stanowiace oddzielenie p.poż nalezy zastosować typowe przejścia p.poż. – lokalizacja stref p.poż wg. projektu architektury.
5. Istniejąca instalacja kanalizacji sanitarnej na obiekcie w całości do likwidacji.
6. Zgodnie z "Rozporządzenie Ministra Infrastruktury z dnia 12 kwietnia 2002 r. w sprawie warunków technicznych, jakim powinny odpowiadać budynki i ich usytuowanie" § 234 ust. 2 – Dopuszcza się nieinstalowanie przepustów, o których mowa w ust. 1, dla pojedynczych rur instalacji wodnych, kanalizacyjnych i ogrzewczych, wprowadzanych przez ściany i stropy do pomieszczeń higienicznosanitarnych.

STADIUM	
PROJEKT BUDOWLANY Projekt techniczny	
BRANŻA	
SANITARNA	
NAZWA OBIEKTU	
ROZBUDOWA I PRZEBUDOWA ODDZIAŁU ZAKAŹNEGO SZPITALA WOJEWÓDZKIEGO W SUWAŁKACH NA DZIAŁCE NR 21742/20 obręb 2 M. Suwałki PRZY UL. SZPITALNEJ 60 W SUWAŁKACH	
TYTUŁ RYSUNKU	
RZUT PIWNICY - INSTALACJA KANALIZACJI SANITARNEJ	
SKALA RYSUNKU	NUMER RYSUNKU
1:100	K1
PROJEKTANT mgr inż. ADAM LAL MAP/IS/0392/11 nr upr.: MAP/0223/POOS/11 w specjalności sanitarnej	
SPRAWDZAJĄCY mgr inż. Marcin Obrok MAP/IS/0013/21 nr upr.: MAP/0224/PWBS/20 w specjalności sanitarnej	
DATA SPORZĄDZENIA	31.01.2022
INWESTOR	
Samodzielny Publiczny Szpital Wojewódzki w Suwałkach, ul. Szpitalna 60, 16-400 Suwałki	
JEDNOSTKA PROJEKTOWA	
WAW BIURO PROJEKTOWANIA I REALIZACJI ARCHITEKTURY UL. CYGANKA 7 87-800 WŁOCŁAWEK	e-mail: wlodzimierzkaniewski@wp.pl
PRAWA AUTORSKIE ZASTRZEŻONE. NINIEJSZY PROJEKT JEST PRZEDMIOTEM PRAWA AUTORSKIEGO I CHRONIONY JEST AUTORSKIMI PRAWAMI OSOBISTYMI I AUTORSKIMI PRAWAMI MAJĄTKOWYMI JAKO "UTWÓR ARCHITEKTONICZNY, ARCHITEKTONICZNO-URBANISTYCZNY, URBANISTYCZNY" NA PODSTAWIE USTAWY Z DN.4.02.1994r O PRAWIE AUTORSKIM I PRAWACH POKREWNYCH (Dz.U.nr 80 z 2000r, poz.904).	NR. STRONY