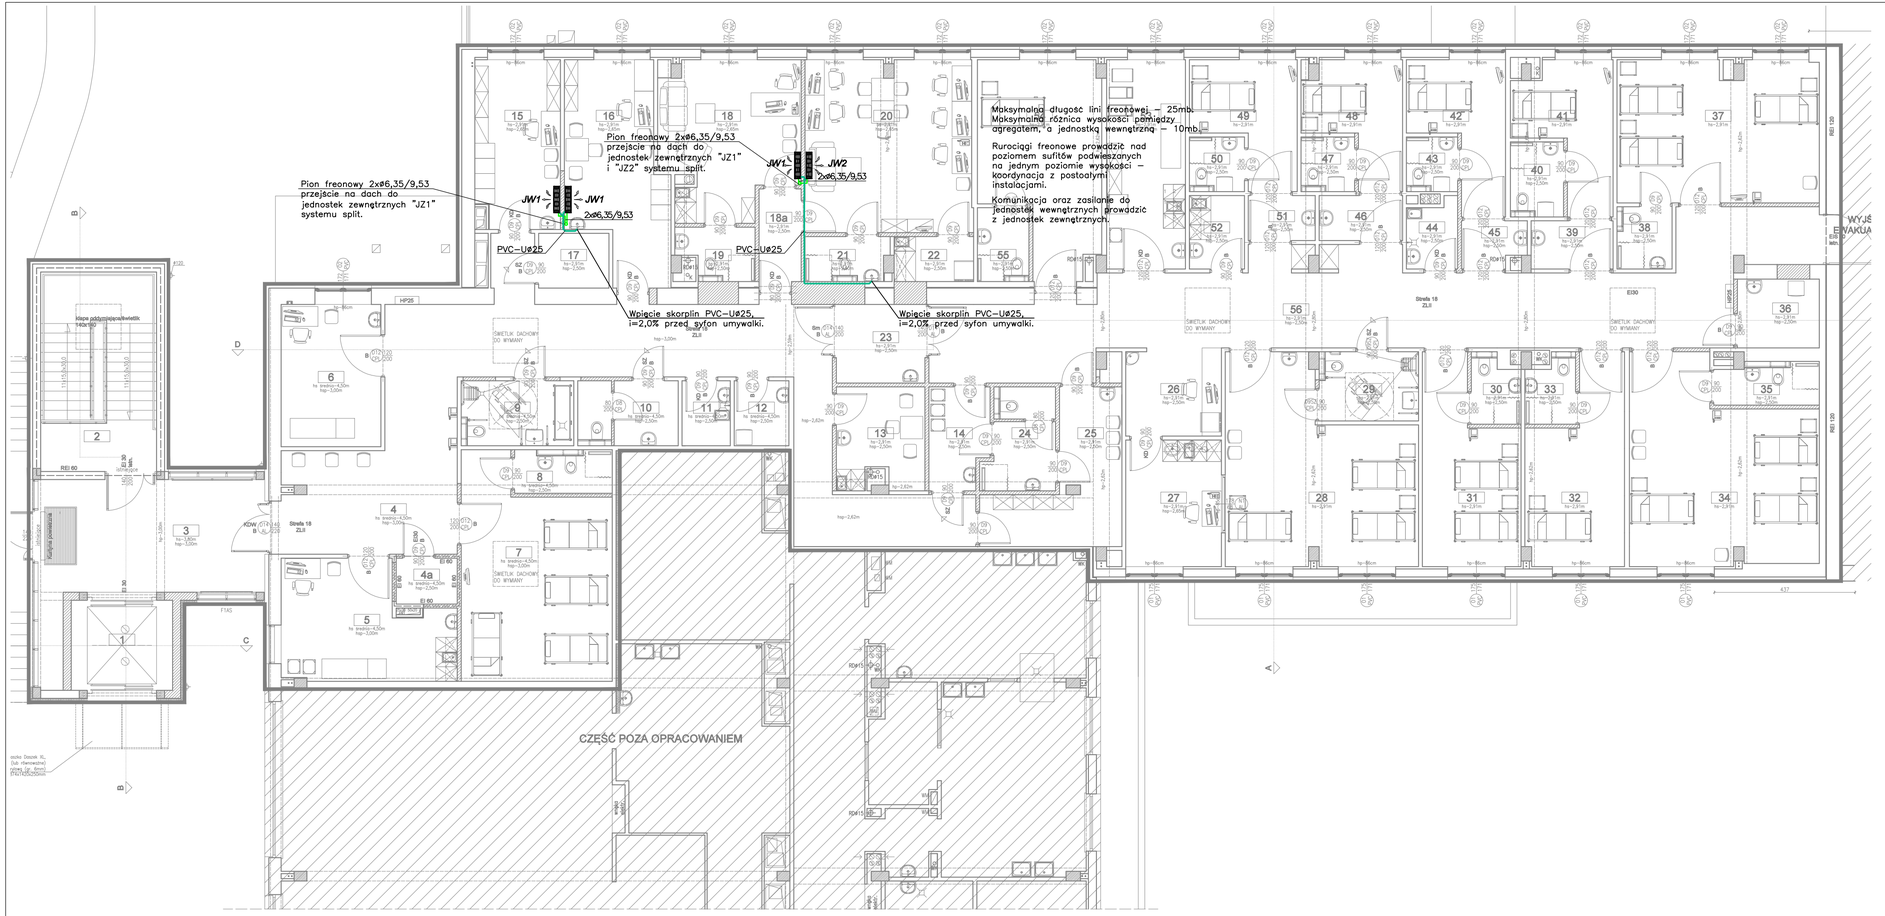
Pion freonowy 2xø6,35/9,53 przejście na dach do jednostek zewnętrznych "JZ1" i "JZ2" systemu split.
Pion freonowy 2xø6,35/9,53 przejście na dach do jednostek zewnętrznych "JZ1" systemu split.
JW1
JW2
2xø6,35/9,53
PVC-Uø25
Wpięcie skorplin PVC-Uø25, i=2,0% przed syfon umywalki.
Maksymalna długość linii freonowej – 25mb. Maksymalna różnica wysokości pomiędzy agregatem, a jednostką wewnętrzną – 10mb.
Rurociągi freonowe prowadzić nad poziomem sufitów podwieszanych na jednym poziomie wysokości – koordynacja z pozostałymi instalacjami.
Komunikacja oraz zasilanie do jednostek wewnętrznych prowadzić z jednostek zewnętrznych.
CZĘŚĆ POZA OPRACOWANIEM
Strefa 18 ZL II
Strefa 16 ZL II
WYJŚCIE EWAKUACYJNE
KDW
REI 60
REI 120
EI 30
EI 60
HP25
RD40
RD15
