


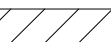
 

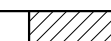
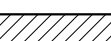


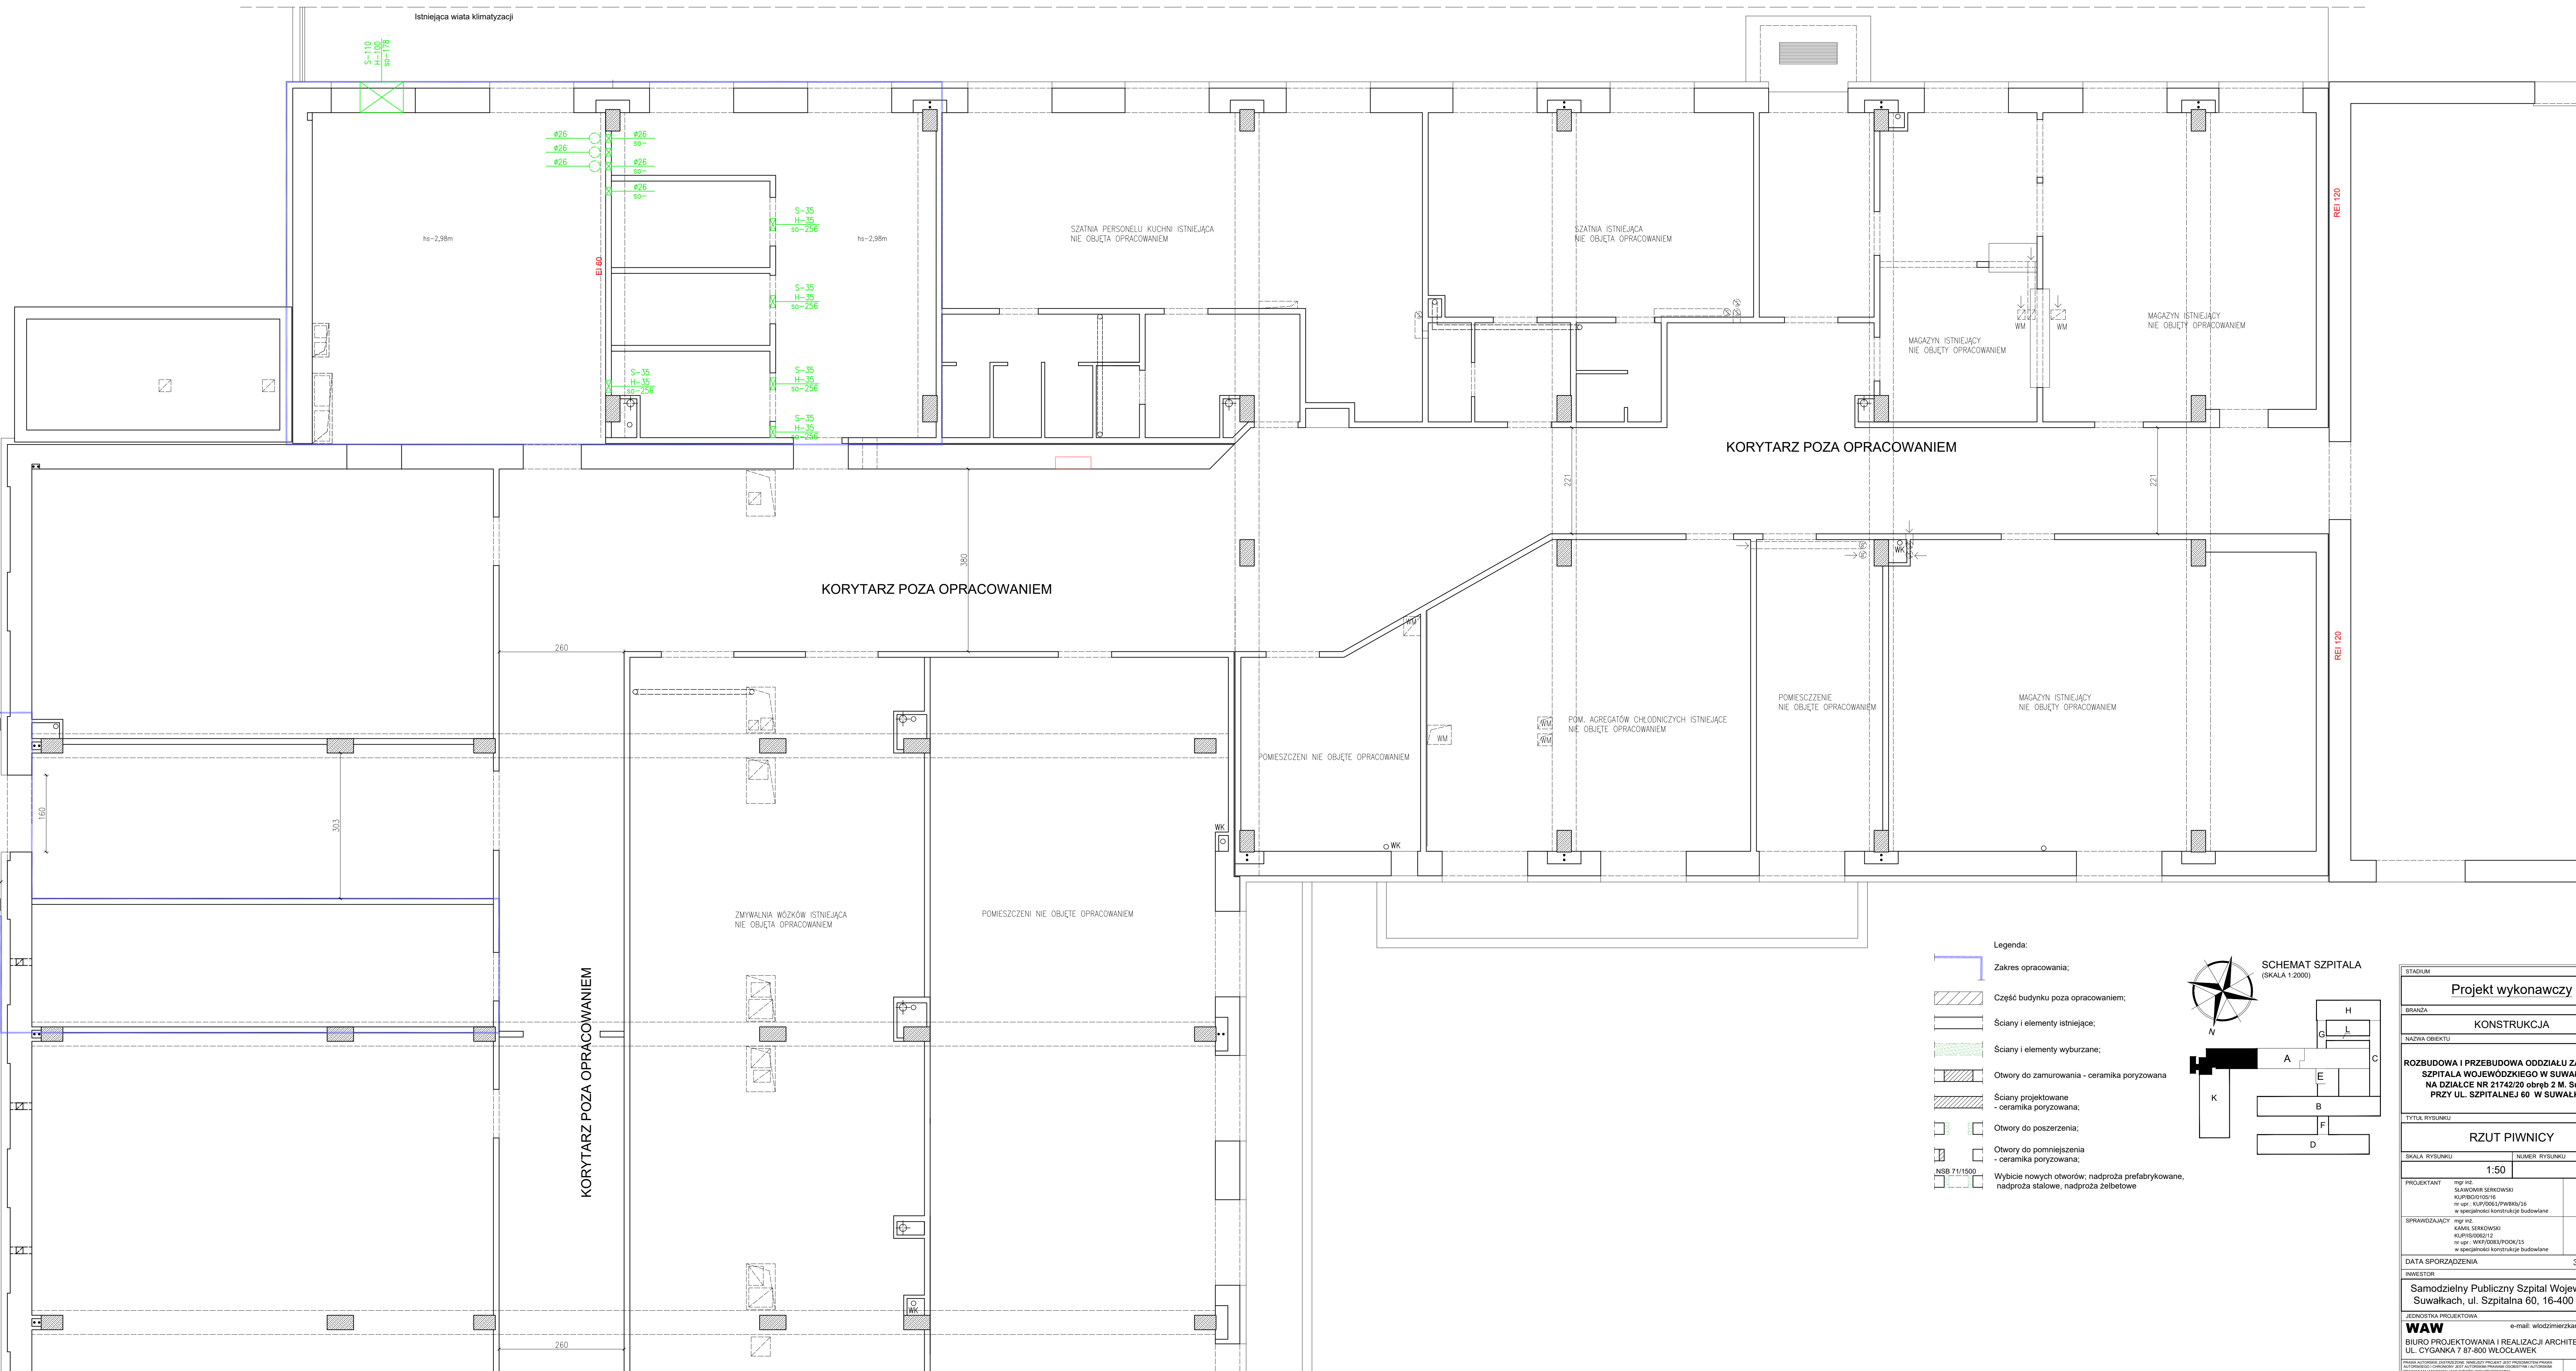



otwory  $s < 30 \text{ cm}$   
wykonać jako przewierty/przekucia bez dodatkowych wzmocnień

otwory 30cm<s<110 (155)cm  
wykonać z przesklepieniem z nadproża prefabrykowanego typu  
71-140; dodatkowo nadproże zabezpieczyć p.o.gn. okładziną 20  
zaprawy cementowej z wtopioną siatką leduchowskiego oraz 15  
tynek gipsowy w celu osiągnięcia odporności ogniowej R120

otwory  $s \geq 160 \text{ cm}$   
wykonać z przesklepieniem z nadproża indywidualnego wylewanego  
budowie wg przedstawionych rysunków szczegółowych, beton za-  
poprzez górne kanały wlewowe

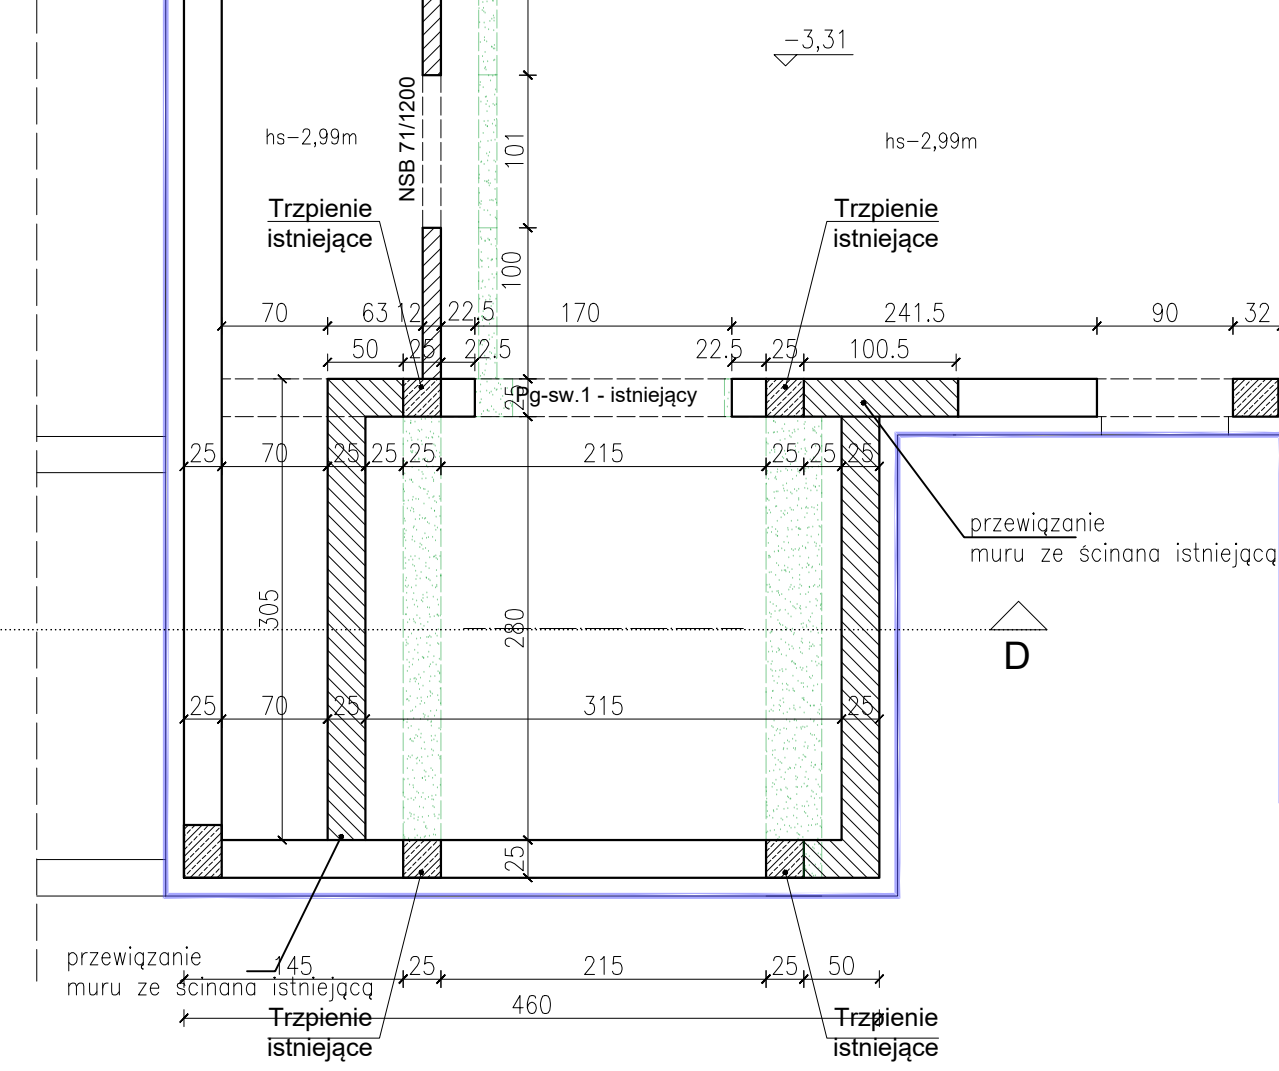

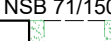- Legenda:**
-  Zakres opracowania;
  -  Część budynku poza opracowaniem;
  -  Ściany i elementy istniejące;
  -  Ściany i elementy wyburzane;
  -  Otwory do zamurowania - ceramika porzeczana
  -  Ściany projektowane - ceramika porzeczana;
  -  Otwory do poszerzenia;
  -  Otwory do pomniejszenia - ceramika porzeczana;
  -  Wykucie nowych otworów; nadproża prefabrykowane nadproża stalowe, nadproża żelbetowe

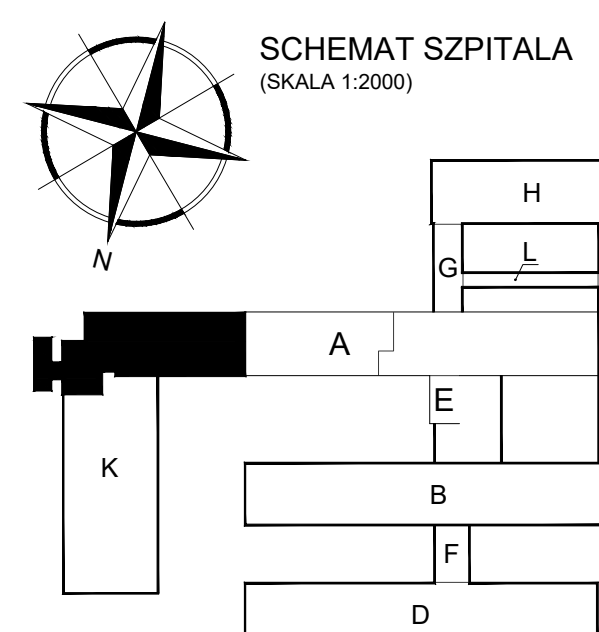

STADIUM	
<b>Projekt wykonawczy</b>	
BRANŻA	
<b>KONSTRUKCJA</b>	
NAZWA OBIEKTU	
TYTUŁ RYSUNKU	
<b>RZUT PIWNICY</b>	
SKALA RYSUNKU	NUMER RYSUNKU
<b>1:50</b>	<b>K_2</b>
PROJEKTANT	
DATA SPOROZĄDZENIA	
31.01.2022	
INWESTOR	
<b>Samodzielny Publiczny Szpital Wojewódzki w Suwałkach, ul. Szpitalna 60, 16-400 Suwałki</b>	
<small>Wszelkie prawa zastrzeżone. Wydrukowanie, kopiowanie oraz rozpowszechnianie niniejszego projektu bez zgody autora jest zabronione i może być pociągane za odpowiedzialność karną, cywilną i materialną.</small>	
NR STRONY	