
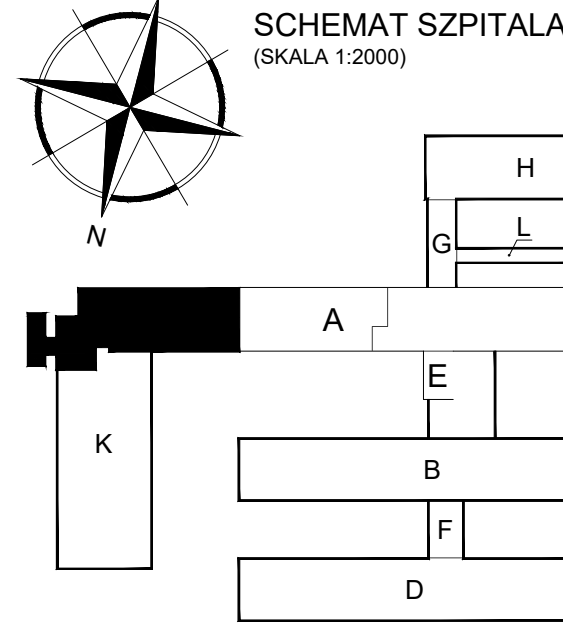


OTWORY INSTALACYJNE W ŚCIANACH

otwory $s \leq 30\text{cm}$
wykonać jako przewierci/przekucia bez dodatkowych wzmocnień

otwory $30\text{cm} < s \leq 110$ (155)cm
wykonać z przesklepieniem z nadproża prefabrykowanego typu NSB 71-140; dodatkowo nadproże zabezpieczyć p.pgn. okładziną 20mm z zaprawy cementowej z wtopioną siatką leduchowskiego oraz 15mm tynk gipsowy w celu osiągnięcia odporności ogniowej R120

otwory $s > 160\text{cm}$
wykonać z przesklepieniem z nadproża indywidualnego wylewanego na budowie wg przedstawionych rysunków szczegółowych, beton zgęścić poprzecz górną kanatą wlewaną

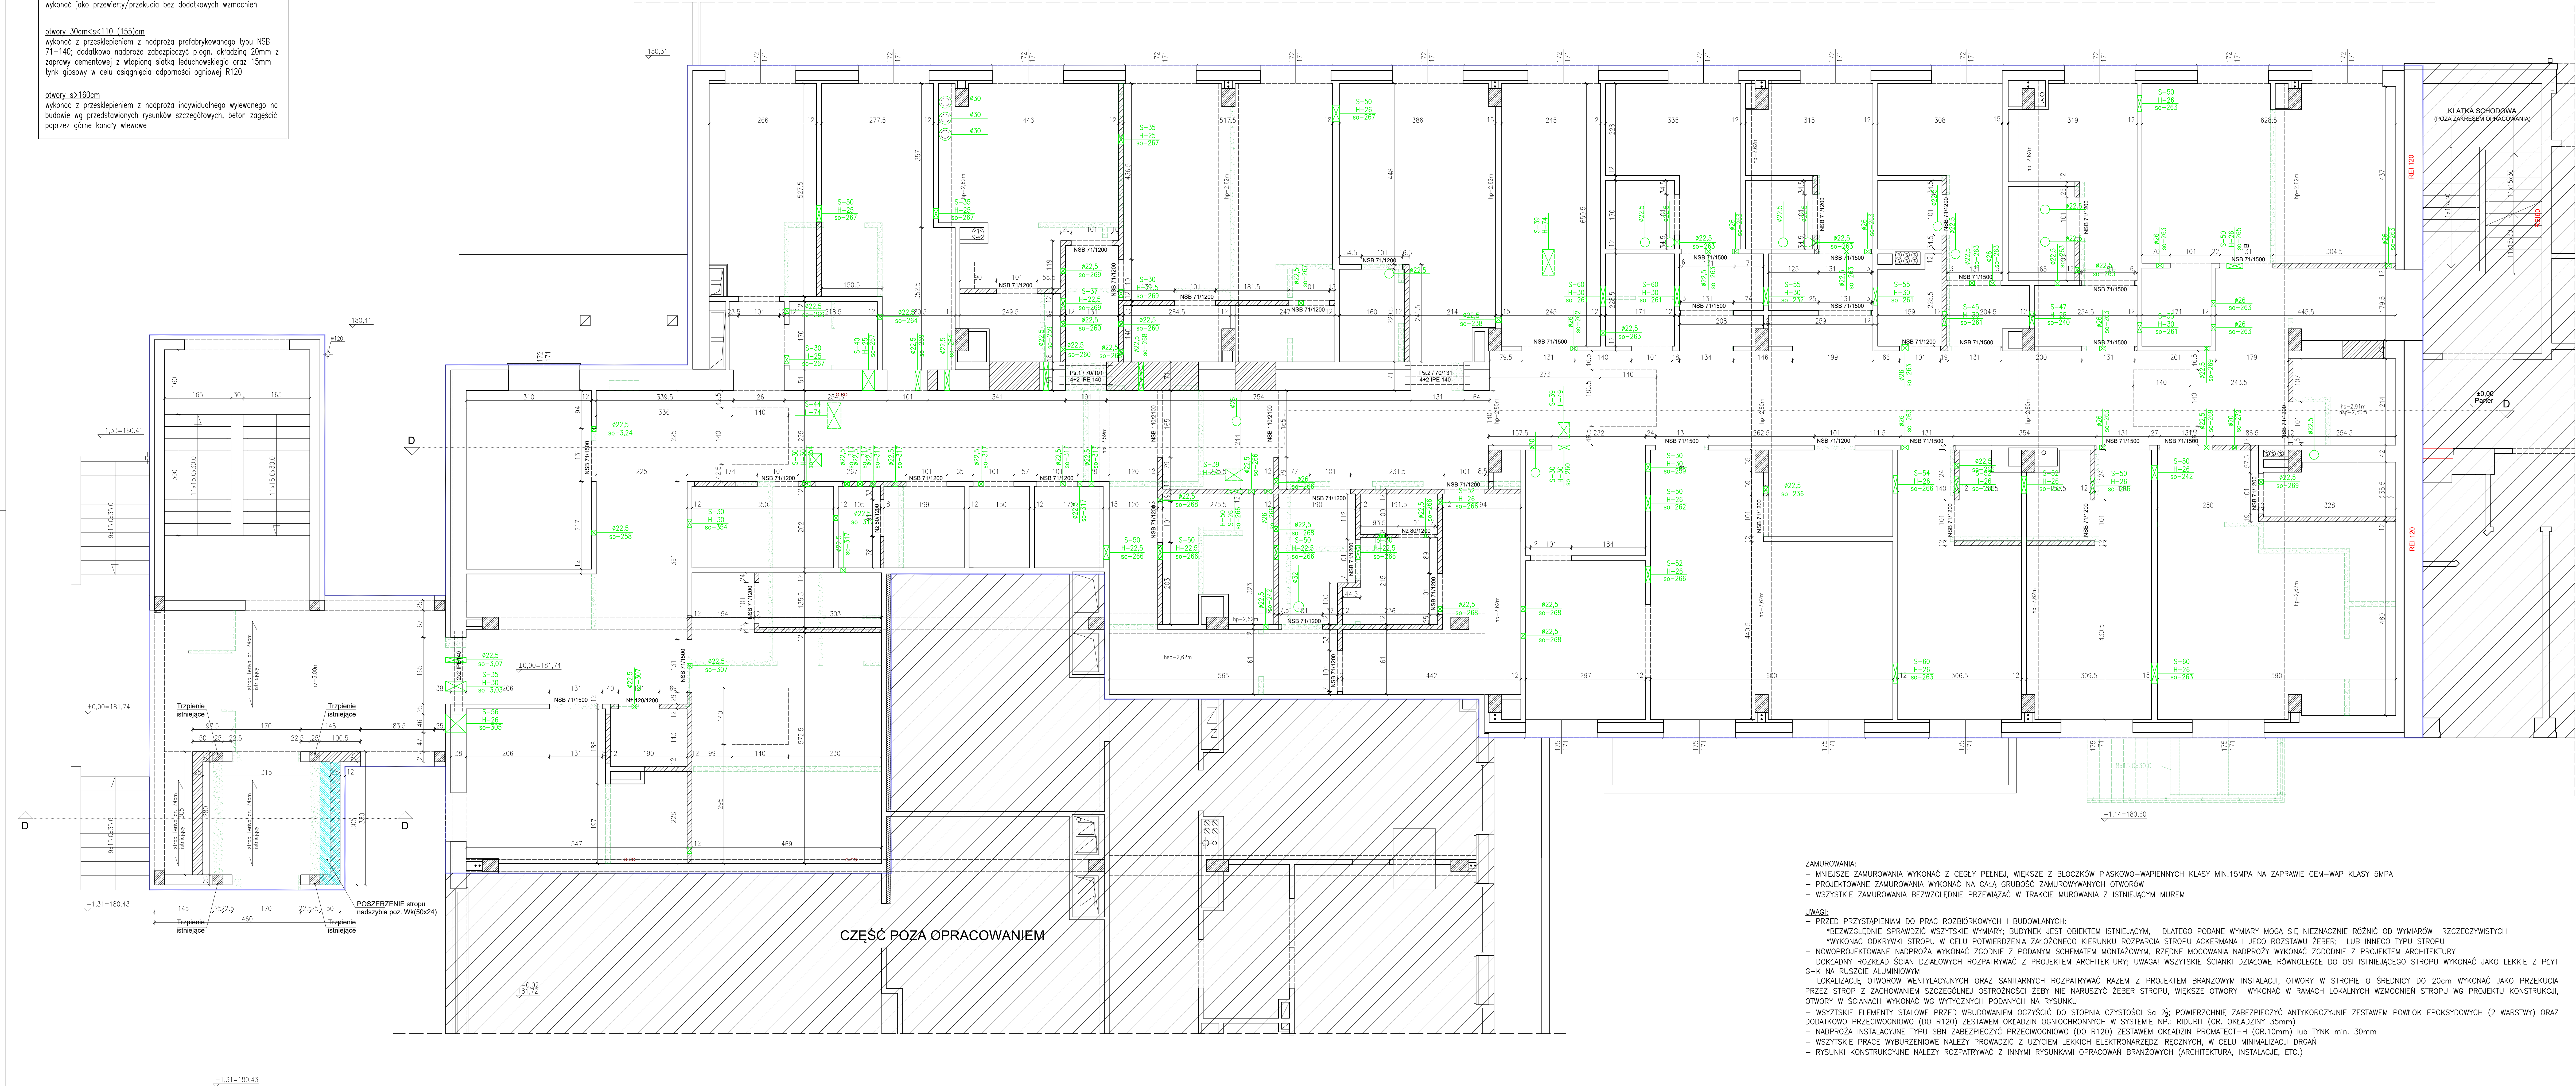

BETON C25/30, C16/20
OTULINA $\sigma=3,5\text{cm}$ + tynk
STAL A-IIIN (B-500SP)
STRZEMIŃNA $\sigma 6$ A-I

STAL KONSTRUKCYJNA: S13S (S235JR2)
SPOINA $a_{\text{min}}=4\text{mm}$; 0,7t (t- gr. cięszczego elementu)
ELEKTRODA ER-146

ŚCIANY NOWOPROJEKTOWANE:
-wg architektury

- Legenda:
- Zakres opracowania;
 - Część budynku poza opracowaniem;
 - Ściany i elementy istniejące;
 - Ściany i elementy wyburzane;
 - Otwory do zamurowania - ceramika poryzowana;
 - Ściany projektowane - ceramika poryzowana;
 - Otwory do poszerzenia;
 - Otwory do pomniejszenia - ceramika poryzowana;
 - Wybicie nowych otworów; nadproża prefabrykowane, nadproża stalowe, nadproża żelbetowe

STADIUM	
Projekt wykonawczy	
BRANŻA	
KONSTRUKCJA	
NAZWA OBIEKTU	
ROZBUDOWA I PRZEBUDOWA ODDZIAŁU ZAKAZNEGO SZPITALA WOJEWÓDZKIEGO W SUWALKACH NA DZIAŁCE NR 21742/20 obręb 2 M. Suwałki PRZY UL. SZPITALNEJ 60 W SUWALKACH	
TYTUŁ RYSUNKU	
RZUT PARTERU	
SKALA RYSUNKU	NUMER RYSUNKU
1:50	K_3
PREZENTANT	
mgr inż. SŁAWOMIR SERWACIK KALINOWSKI 10 ul. 1000/LP/WARSZAWA 16 ul. 1000/LP/WARSZAWA 16	
SPRAWDZAJĄCY	
mgr inż. KAMIL SERWACIK KALINOWSKI 10 ul. 1000/LP/WARSZAWA 16 ul. 1000/LP/WARSZAWA 16	
DATA SPORZĄDZENIA	
31.01.2022	
INWESTOR	
Samodzielny Publiczny Szpital Wojewódzki w Suwałkach, ul. Szpitalna 60, 16-400 Suwałki	
JEDYNOŚĆ PROJEKTOWA	
BUREAU PROJEKTOWANIA I REALIZACJI ARCHITECTURY UL. CYGANKA 7 87-800 WŁOCŁAWEK	
e-mail: wloclaw@karierawka.pl	
NR STRONY	
1	