

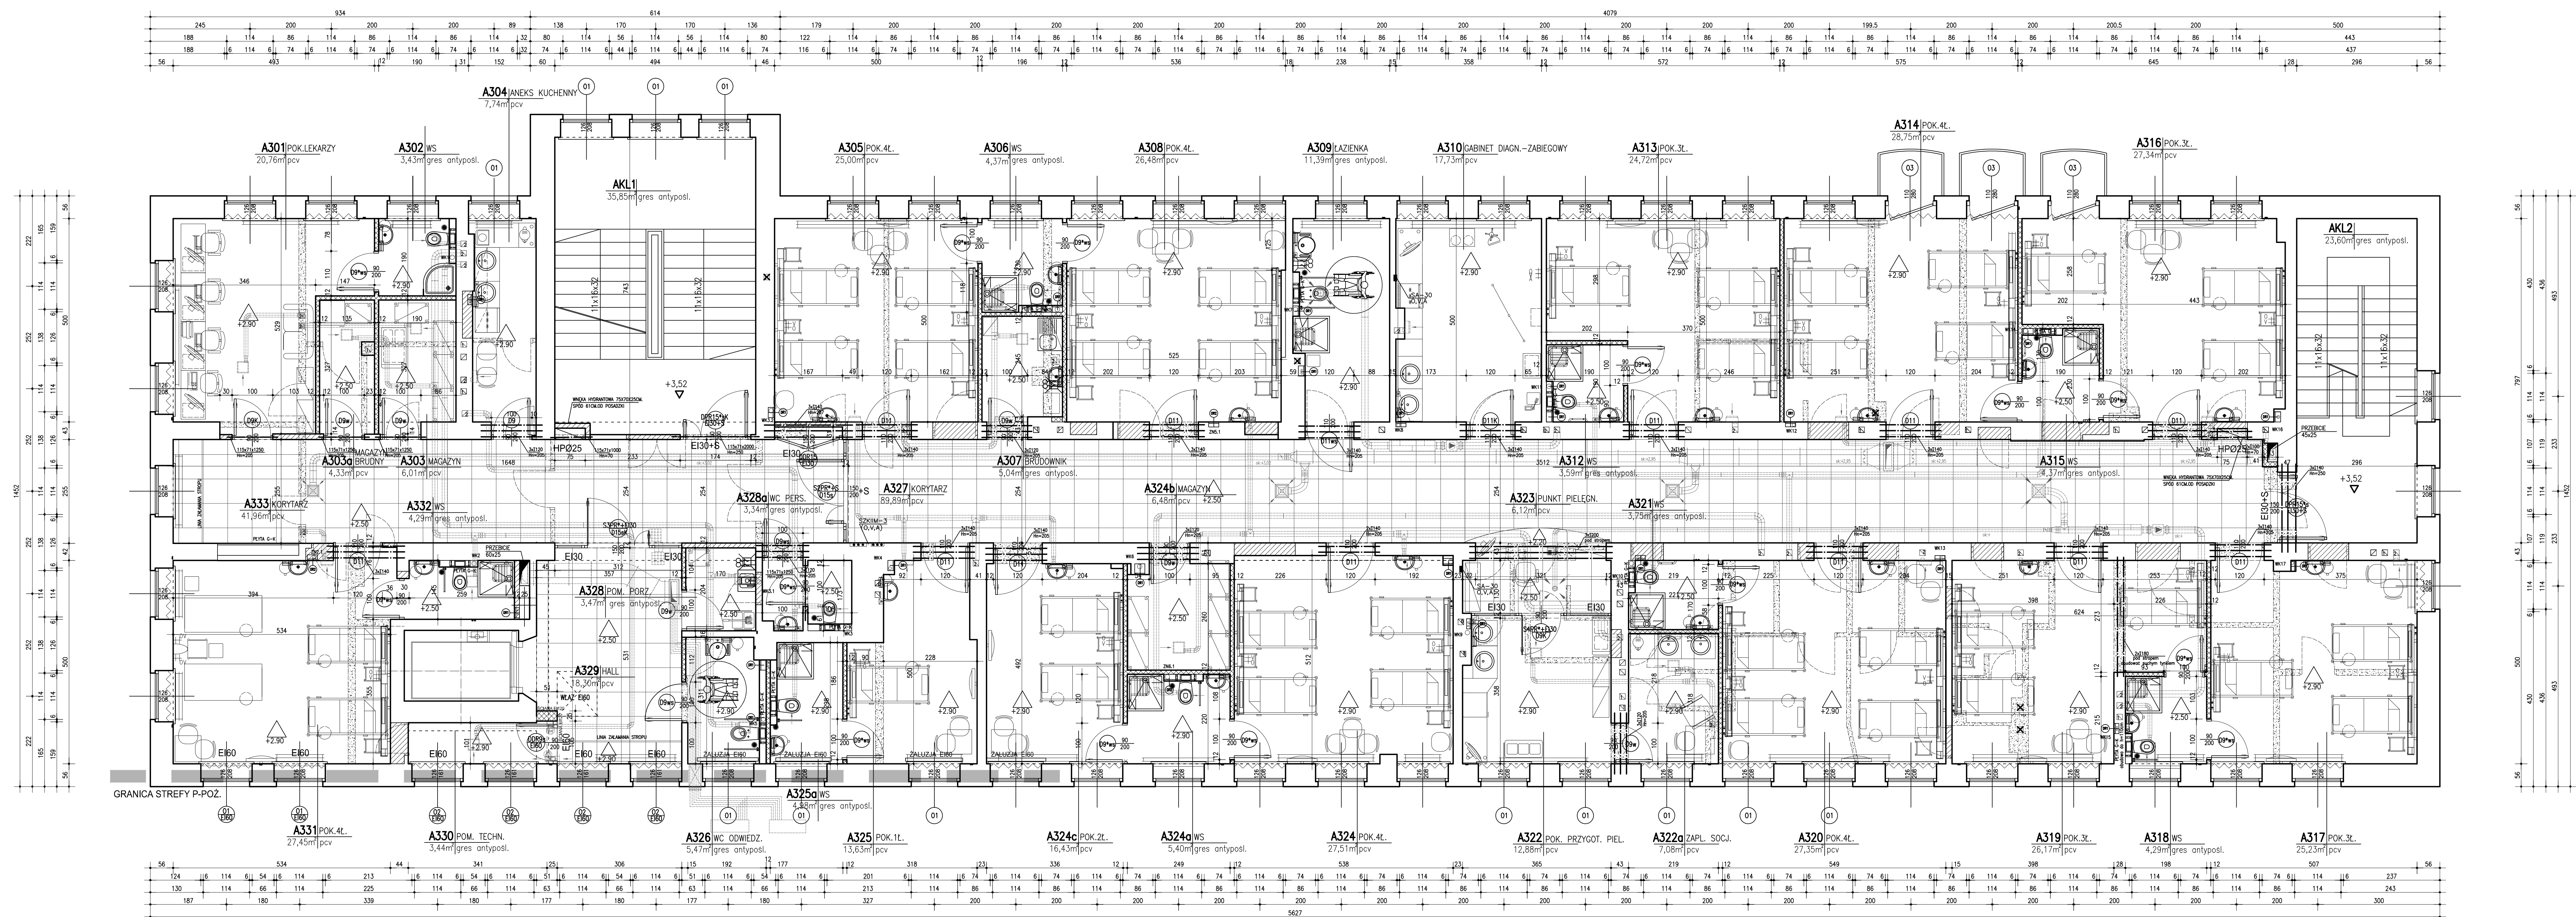


← ODDZIAŁ WEWNĘTRZNY- BLOK "A1" 39Ł. →

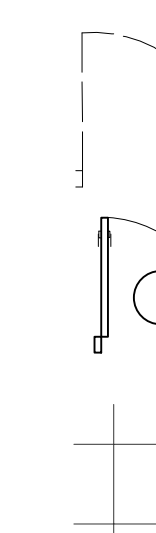

## LEGENDA

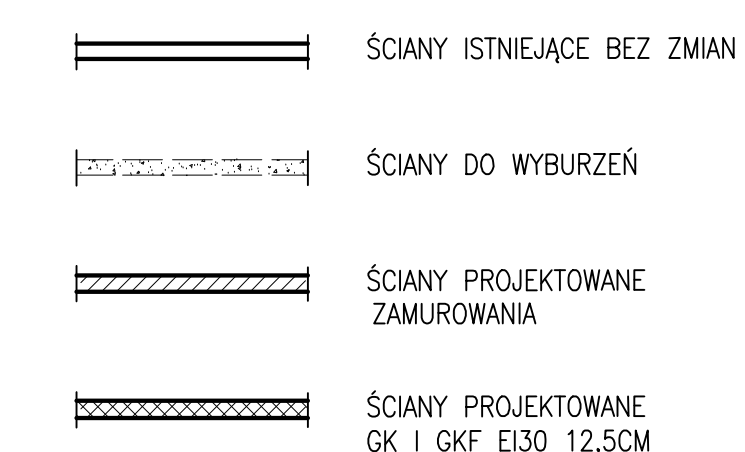

DRZWI DO LIKWIDACJI

DRZWI PROJEKTOWANE

STROPY PODWIESZONE

[illegible]