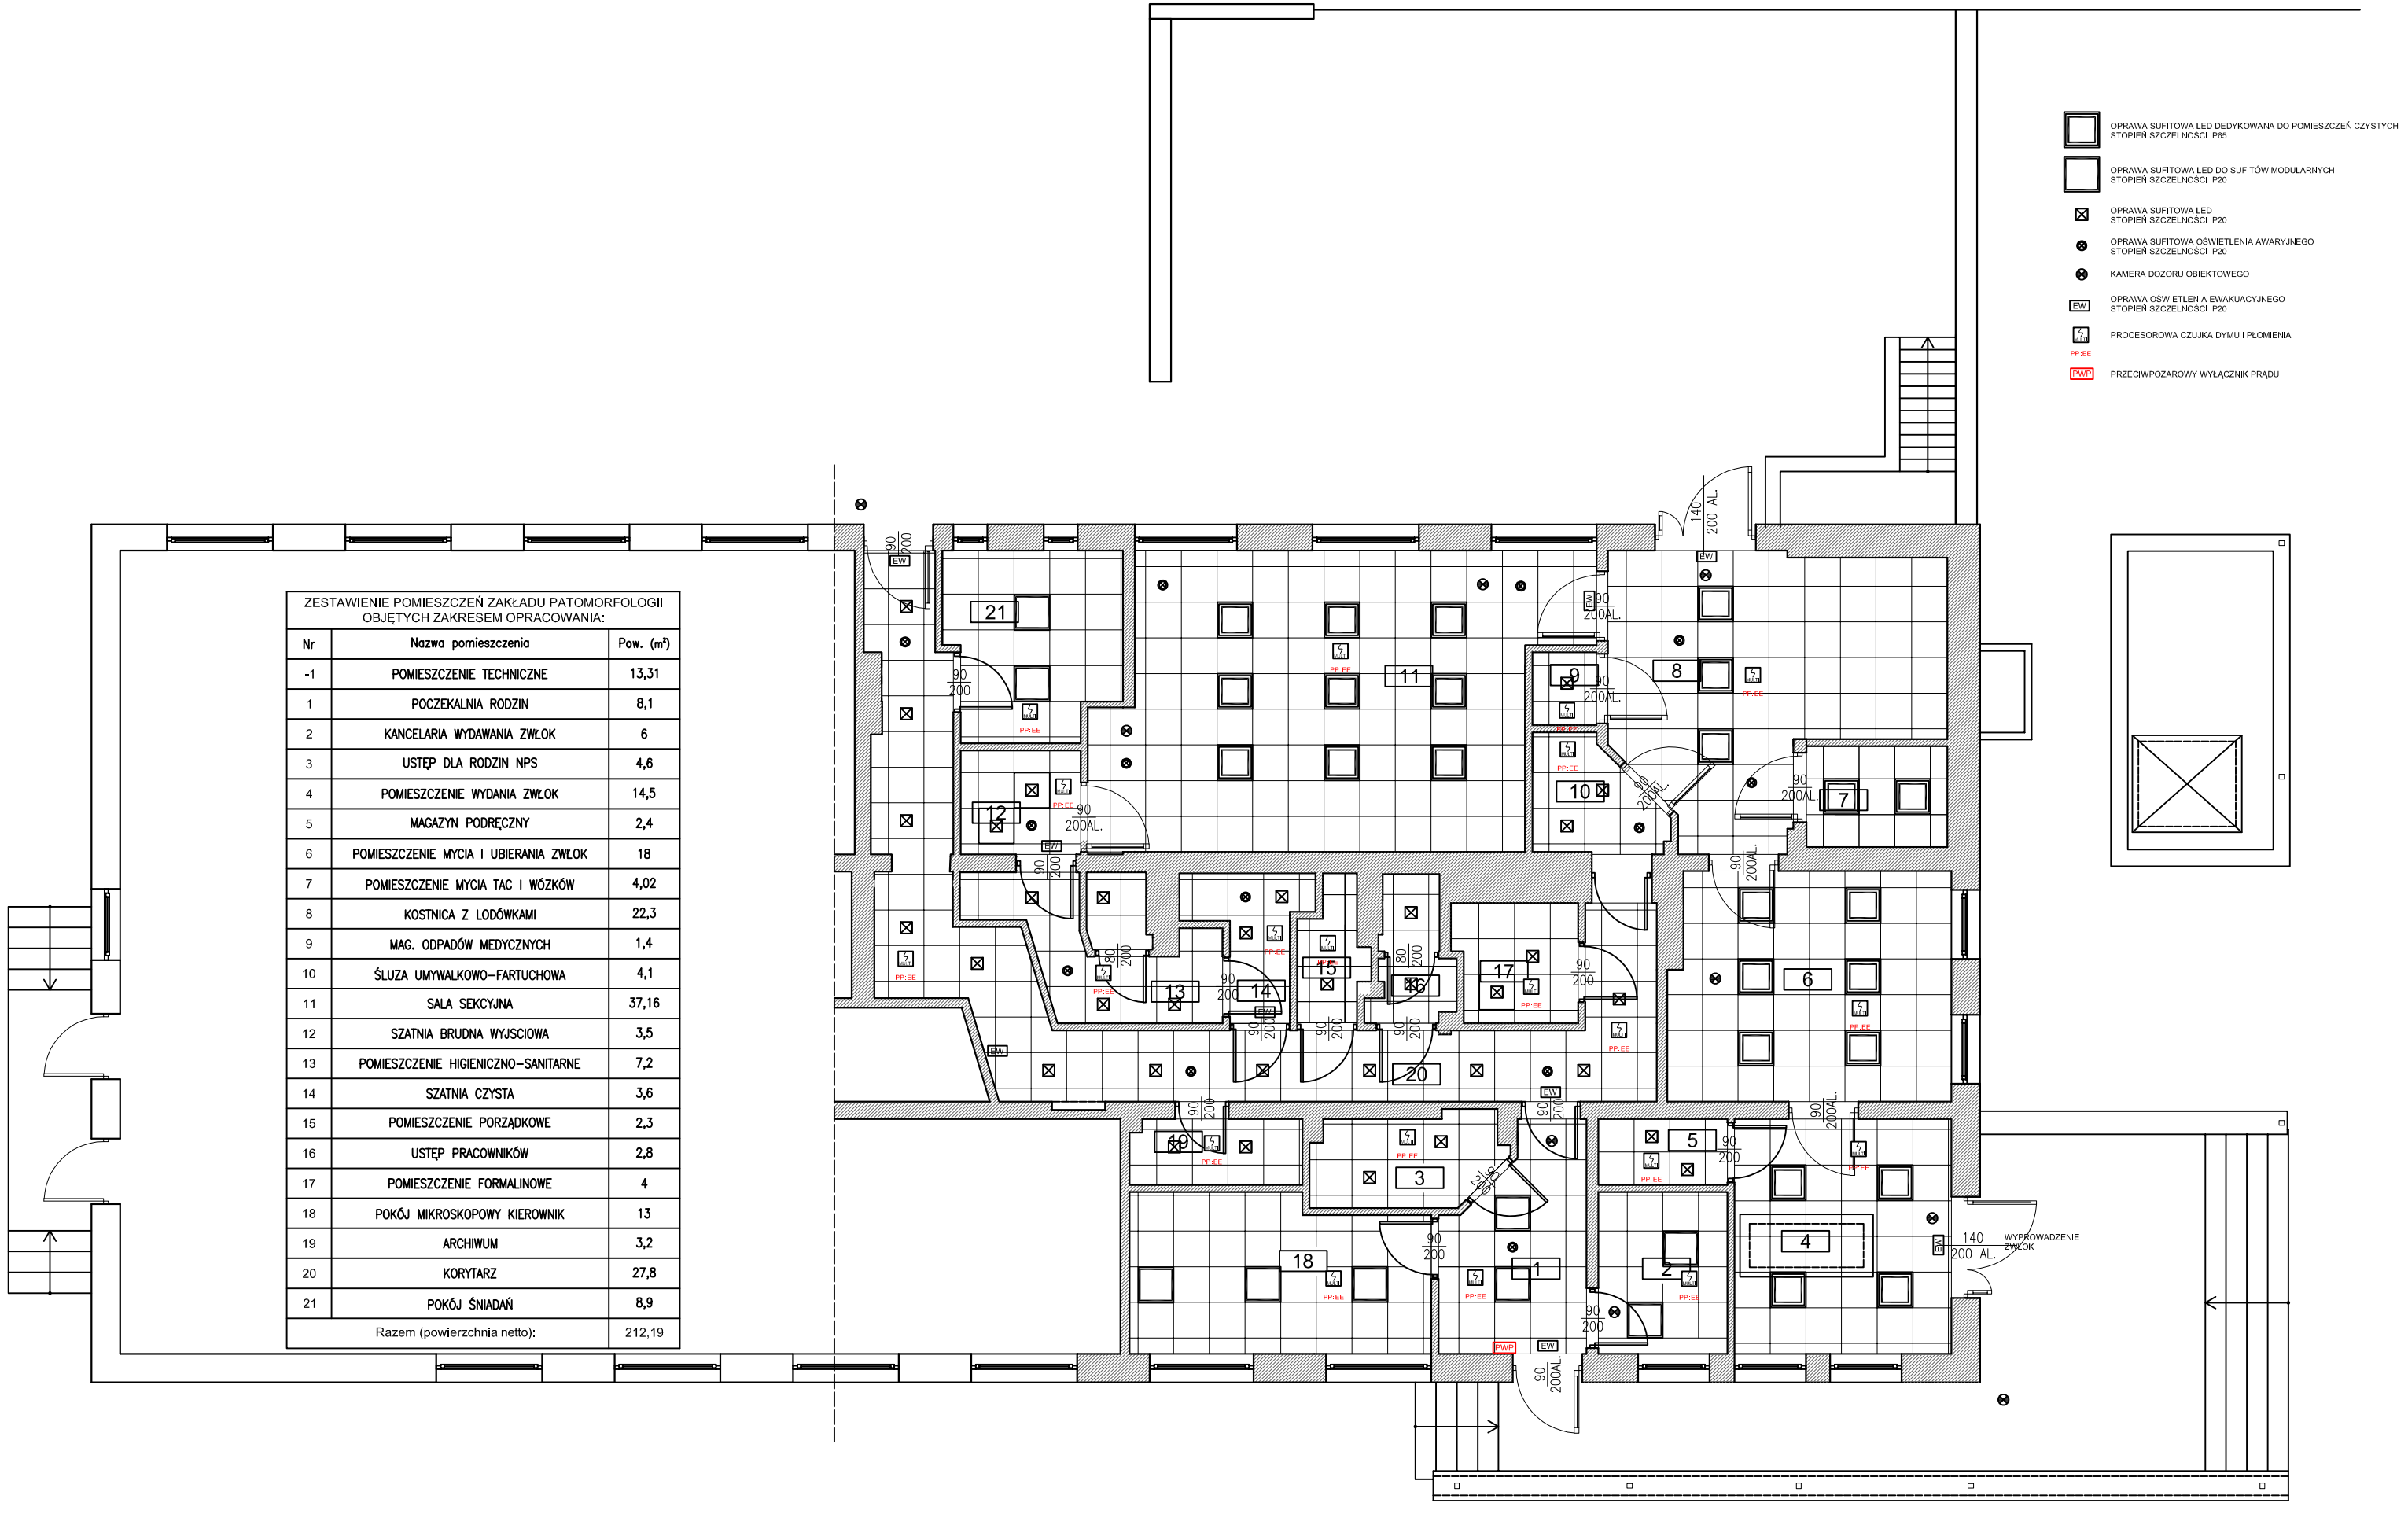

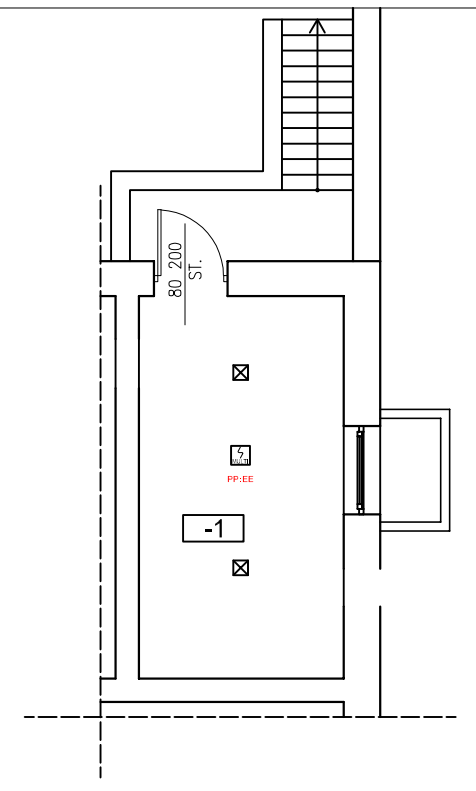

ZESTAWIENIE POMIESZCZEŃ ZAKŁADU PATOMORFOLOGII OBJĘTYCH ZAKRESEM OPRACOWANIA:

Nr	Nazwa pomieszczenia	Pow. (m²)
-1	POMIESZCZENIE TECHNICZNE	13,31
1	POCZEKALNIA RODZIN	8,1
2	KANCELARIA WYDAWANIA ZWŁOK	6
3	USTĘP DLA RODZIN NPS	4,6
4	POMIESZCZENIE WYDANIA ZWŁOK	14,5
5	MAGAZYN PODRĘCZNY	2,4
6	POMIESZCZENIE MYCIA I UBIERANIA ZWŁOK	18
7	POMIESZCZENIE MYCIA TAC I WÓZKÓW	4,02
8	KOSTNICA Z LODÓWKAMI	22,3
9	MAG. ODPADÓW MEDYCZNYCH	1,4
10	ŚLUZA UMYWALKOWO–FARTUCHOWA	4,1
11	SALA SEKCYJNA	37,16
12	SZATNIA BRUDNA WYJSCIOWA	3,5
13	POMIESZCZENIE HIGIENICZNO–SANITARNE	7,2
14	SZATNIA CZYSTA	3,6
15	POMIESZCZENIE PORZĄDKOWE	2,3
16	USTĘP PRACOWNIKÓW	2,8
17	POMIESZCZENIE FORMALINOWE	4
18	POKÓJ MIKROSKOPOWY KIEROWNIK	13
19	ARCHIWUM	3,2
20	KORYTARZ	27,8
21	POKÓJ ŚNIADAŃ	8,9
Razem (powierzchnia netto):		212,19

STADIUM

PROJEKT

BRANŻA

ARANŻACJA POMIESZCZEŃ

NAZWA OBIEKTU

REMONT W RAMACH MODERNIZACJI POMIESZCZEŃ ZAKŁADU PATOMORFOLOGII Szpitala Wojewódzkiego w Suwałkach

PRZY UL. SZPITALNEJ 60 W SUWAŁKACH

TYTUŁ RYSUNKU

DYSPOZYCJE OŚWIETLENIA I SSP

SKALA RYSUNKU	NUMER RYSUNKU
1:100	4

PROJEKTANT

inż. arch.
EWA POPOWICZ

DATA SPORZĄDZENIA 15.06.2023

INWESTOR

Samodzielny Publiczny Szpital Wojewódzki w Suwałkach, ul. Szpitalna 60, 16-400 Suwałki

JEDNOSTKA PROJEKTOWA

WAW

e-mail: wlodzimierzkaniewski@wp.pl

BIURO PROJEKTOWANIA I REALIZACJI ARCHITEKTURY
UL. CYGANKA 7 87-800 WŁOCŁAWEK

PRAWA AUTORSKIE ZASTRZEŻONE. NINIEJSZY PROJEKT JEST PRZEDMIOTEM PRAWA AUTORSKIEGO I CHRONIONY JEST AUTORSKIMI PRAWAMI OSOBISTYMI I AUTORSKIMI PRAWAMI MAJĄTKOWYMI JAKO "UTWÓR ARCHITEKTONICZNY, ARCHITEKTONICZNO-URBANISTYCZNY, URBANISTYCZNY" NA PODSTAWIE USTAWY Z DN.4.02.1994r O PRAWIE AUTORSKIM I PRAWACH POKREWNYCH (Dz.U.nr 80 z 2000r, poz.904).

NR. STRONY