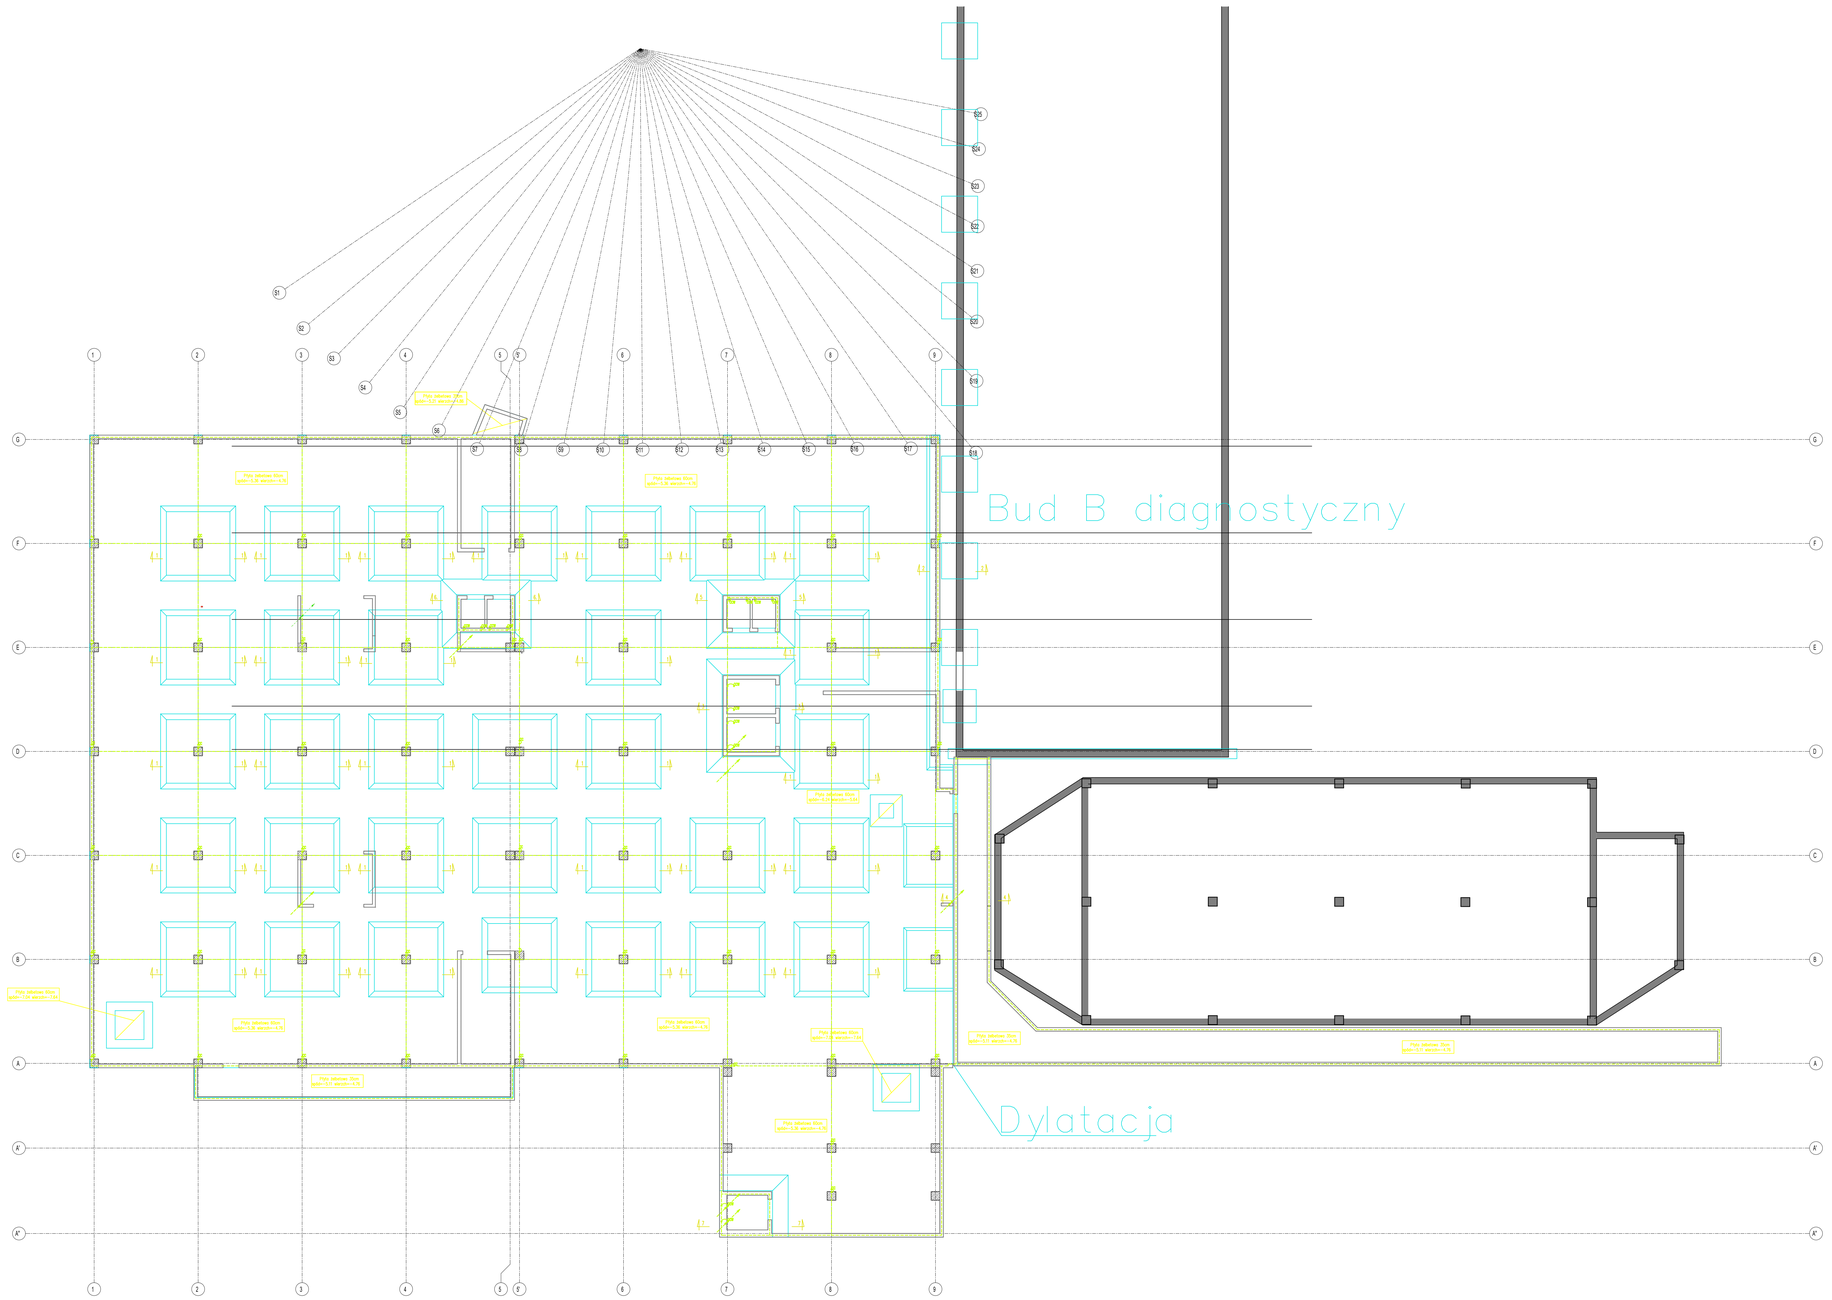
Bud B diagnostyczny
Dylatacja
Płyta żelbetowa 30cm
spód=+7,44 warstw=+7,74
Płyta żelbetowa 30cm
spód=+4,76 warstw=+5,06