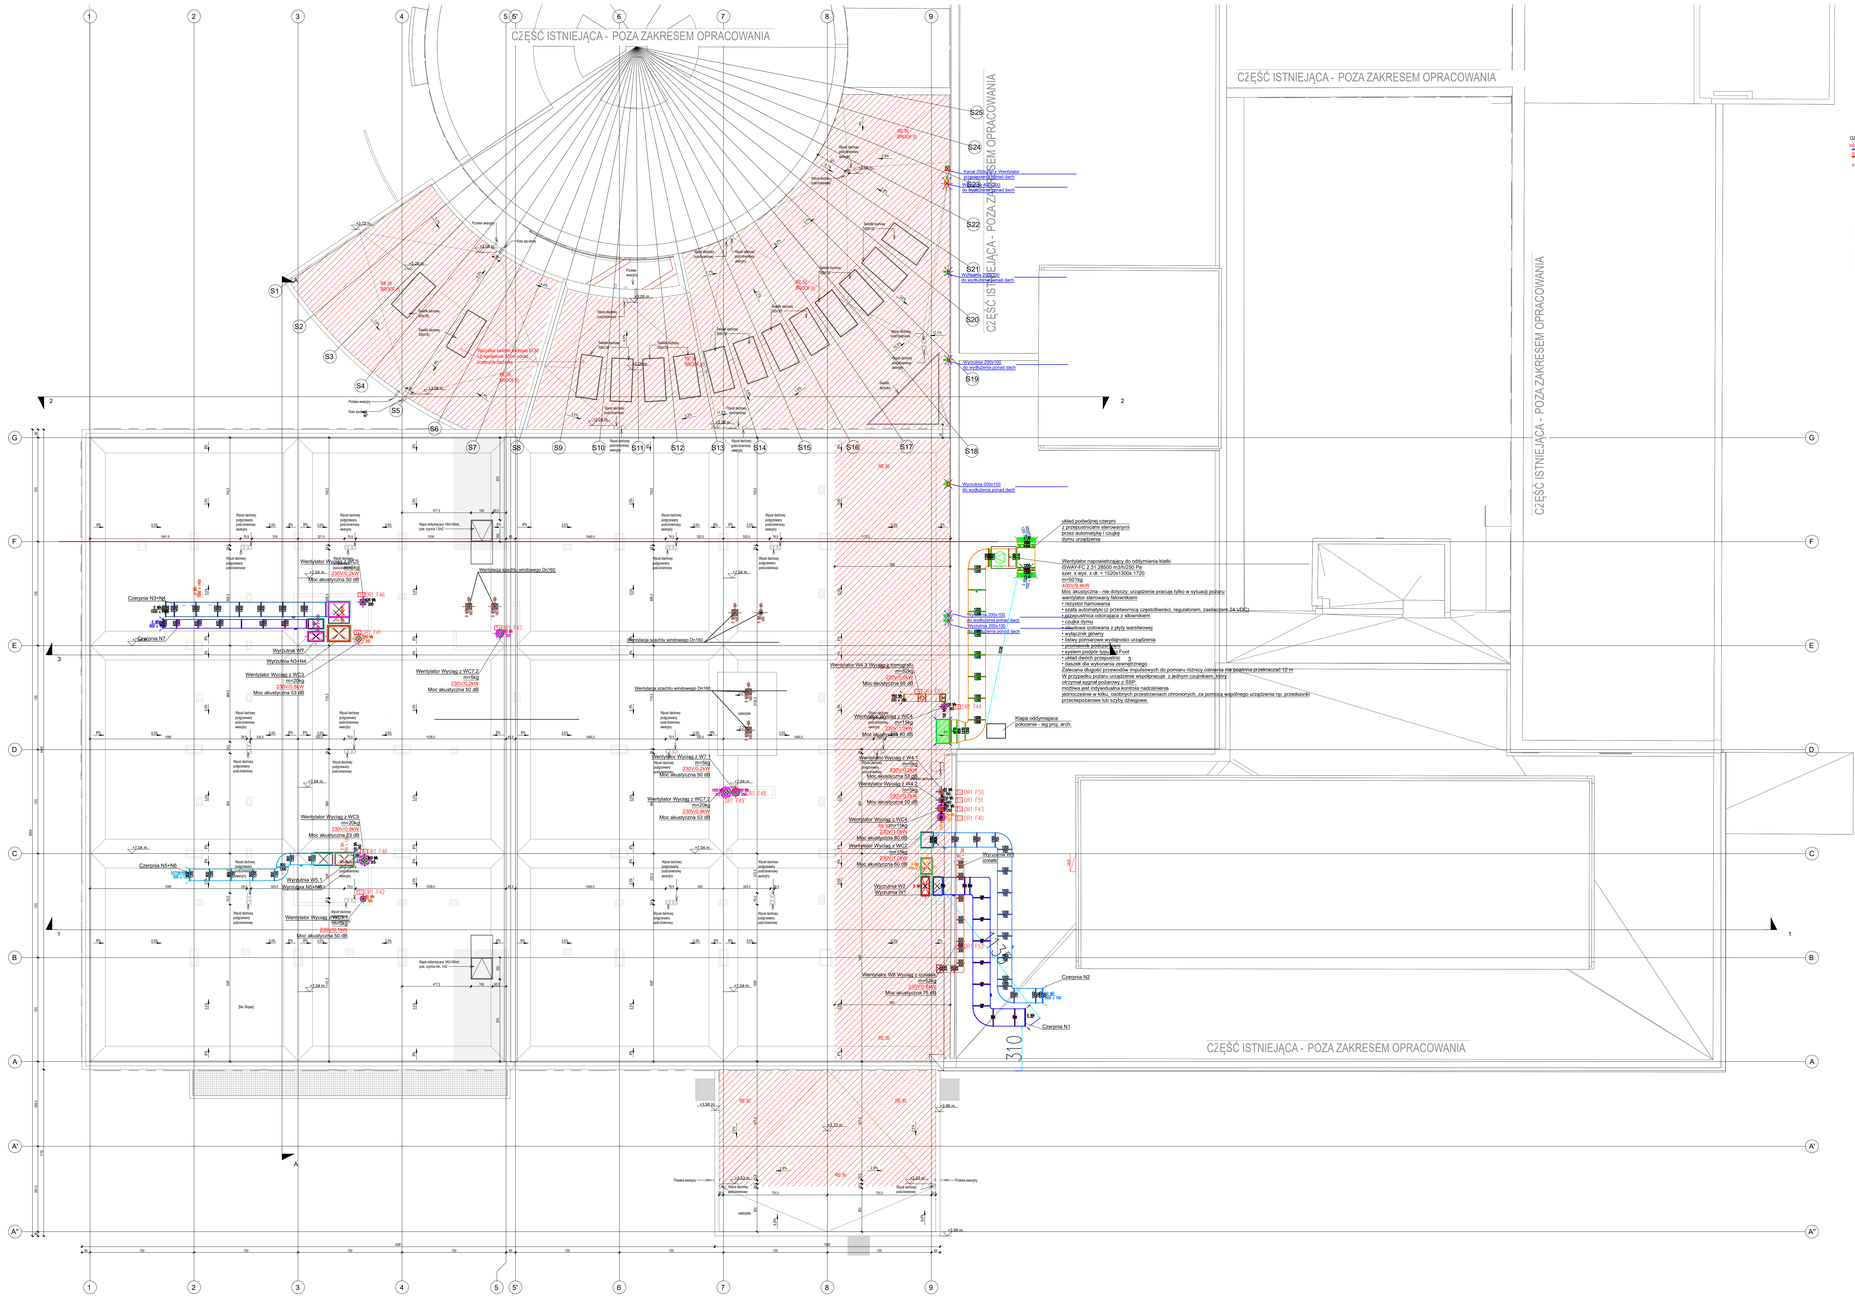
CZĘŚĆ ISTNIEJĄCA - POZA ZAKRESEM OPRACOWANIA
CZĘŚĆ ISTNIEJĄCA - POZA ZAKRESEM OPRACOWANIA
CZĘŚĆ ISTNIEJĄCA - POZA ZAKRESEM OPRACOWANIA
CZĘŚĆ ISTNIEJĄCA - POZA ZAKRESEM OPRACOWANIA
Kanał 250x250 do Wentylator przegrywowy kuchni dach
Wywietrzka 200x200 do wydłużenia poniżej dach
Wywietrzka 200x100 do wydłużenia poniżej dach
Wywietrzka 200x100 do wydłużenia poniżej dach
Wywietrzka 200x100 do wydłużenia poniżej dach
Wentylator nawiewno-wyciągowy do oddymiania klatki
Wentylator Wyciąg z WC3
Wentylator Wyciąg z WC2
Wentylator Wyciąg z WC1
Wentylator Wyciąg z WC4
Wentylator Wyciąg z WC5
Wentylator Wyciąg z WC6
Wentylator Wyciąg z WC7
Wentylator Wyciąg z WC8
Wentylator Wyciąg z WC9
Wentylator Wyciąg z WC10
Wentylator WW Wyciąg z Gotowni
Wentylator WW 3 Wyciąg z kompraln
Wentylator WW 4 Wyciąg z kompraln
Wentylator WW 5 Wyciąg z kompraln
Wentylator WW 6 Wyciąg z kompraln
Wentylator WW 7 Wyciąg z kompraln
Wentylator WW 8 Wyciąg z kompraln
Wentylator WW