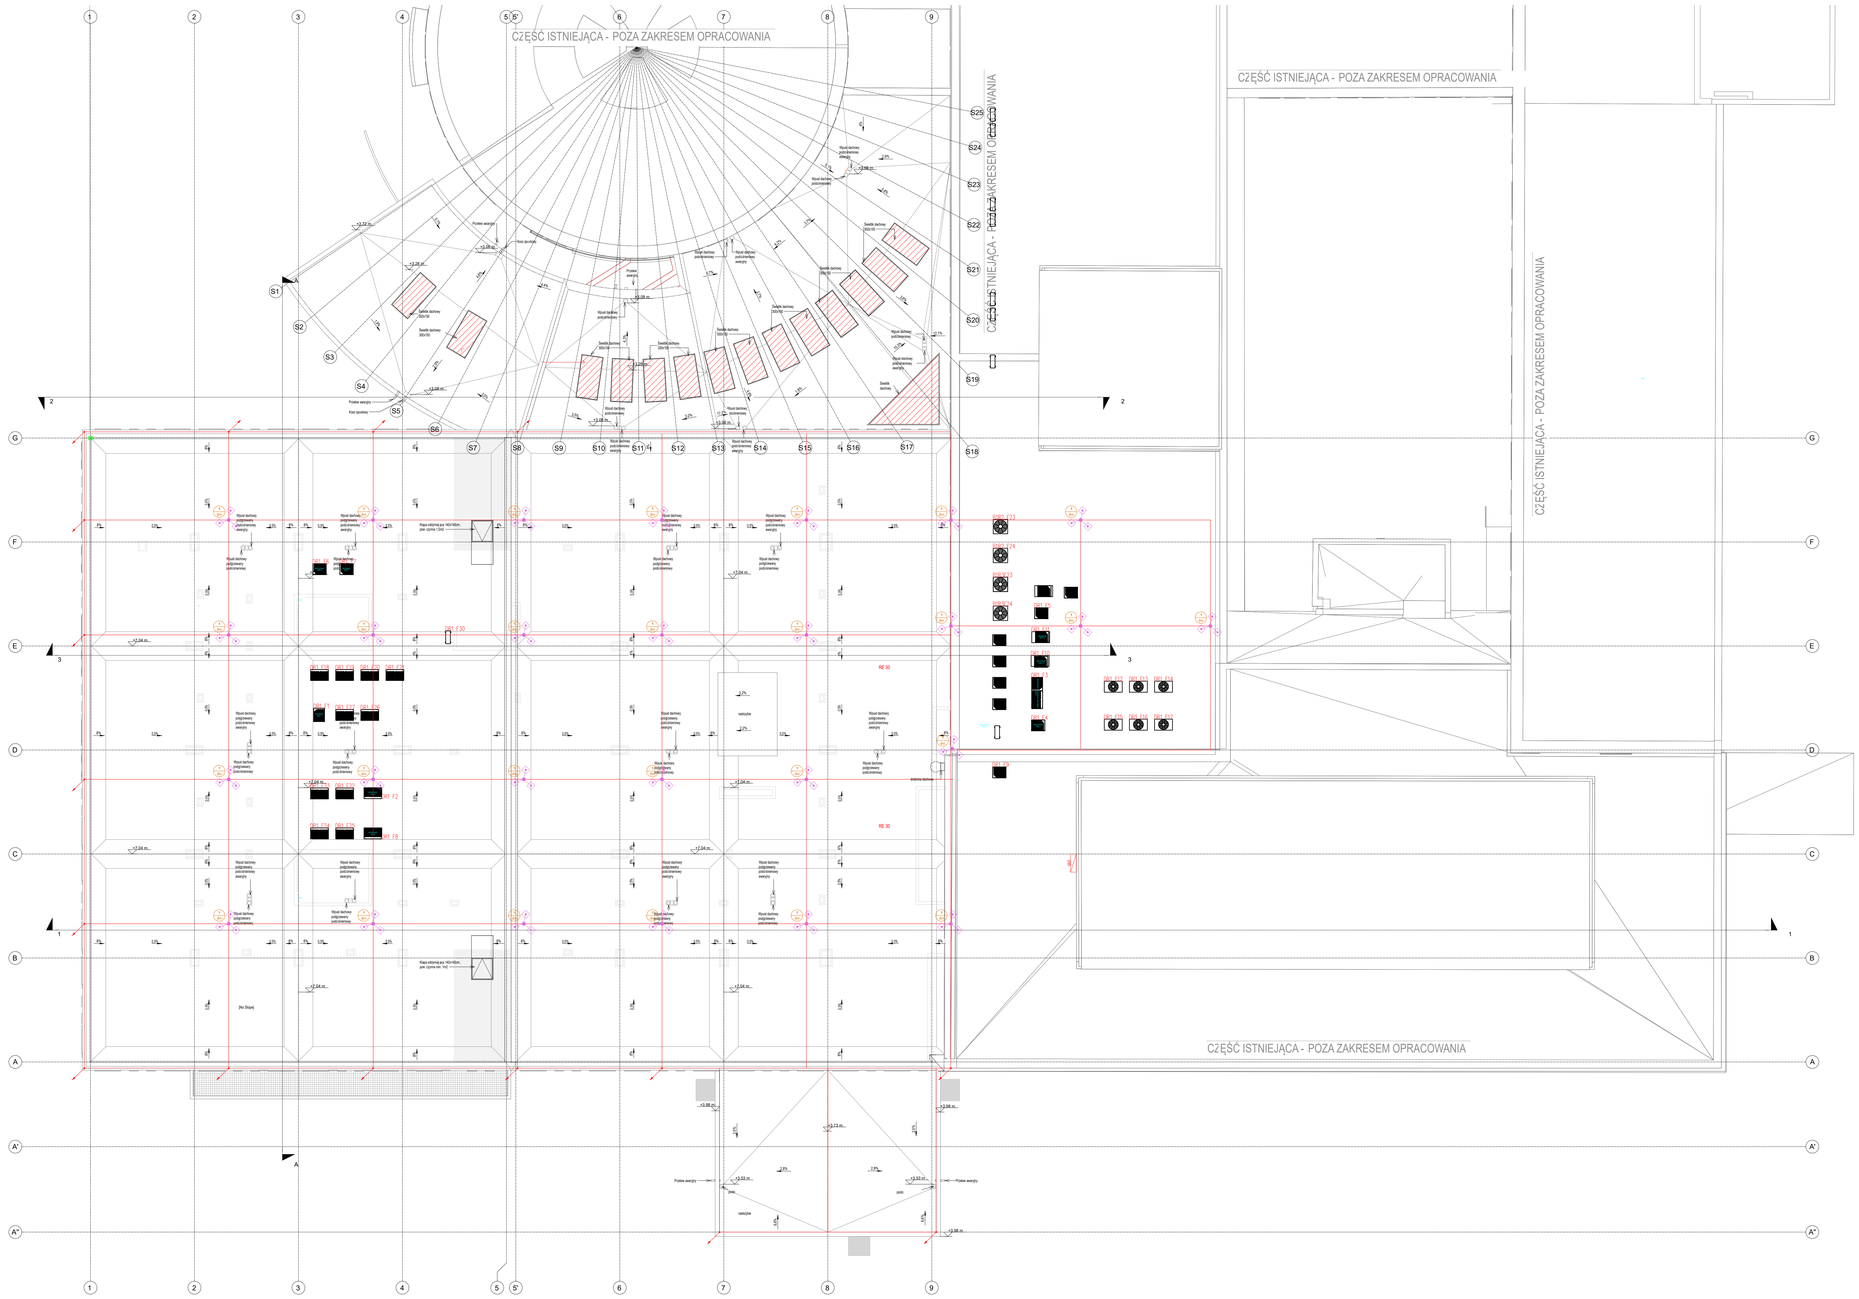
CZĘŚĆ ISTNIEJĄCA - POZA ZAKRESEM OPRACOWANIA
CZĘŚĆ ISTNIEJĄCA - POZA ZAKRESEM OPRACOWANIA
CZĘŚĆ ISTNIEJĄCA - POZA ZAKRESEM OPRACOWANIA
CZĘŚĆ ISTNIEJĄCA - POZA ZAKRESEM OPRACOWANIA
Kapa odpływ.ø.s.160/160cm. pow. dyl.ta ma. 5Q
Kapa odpływ.ø.s.160/160cm. pow. dyl.ta ma. 1Q
RE 30
RE 30
RE 30