
STAN PROJEKTOWANY

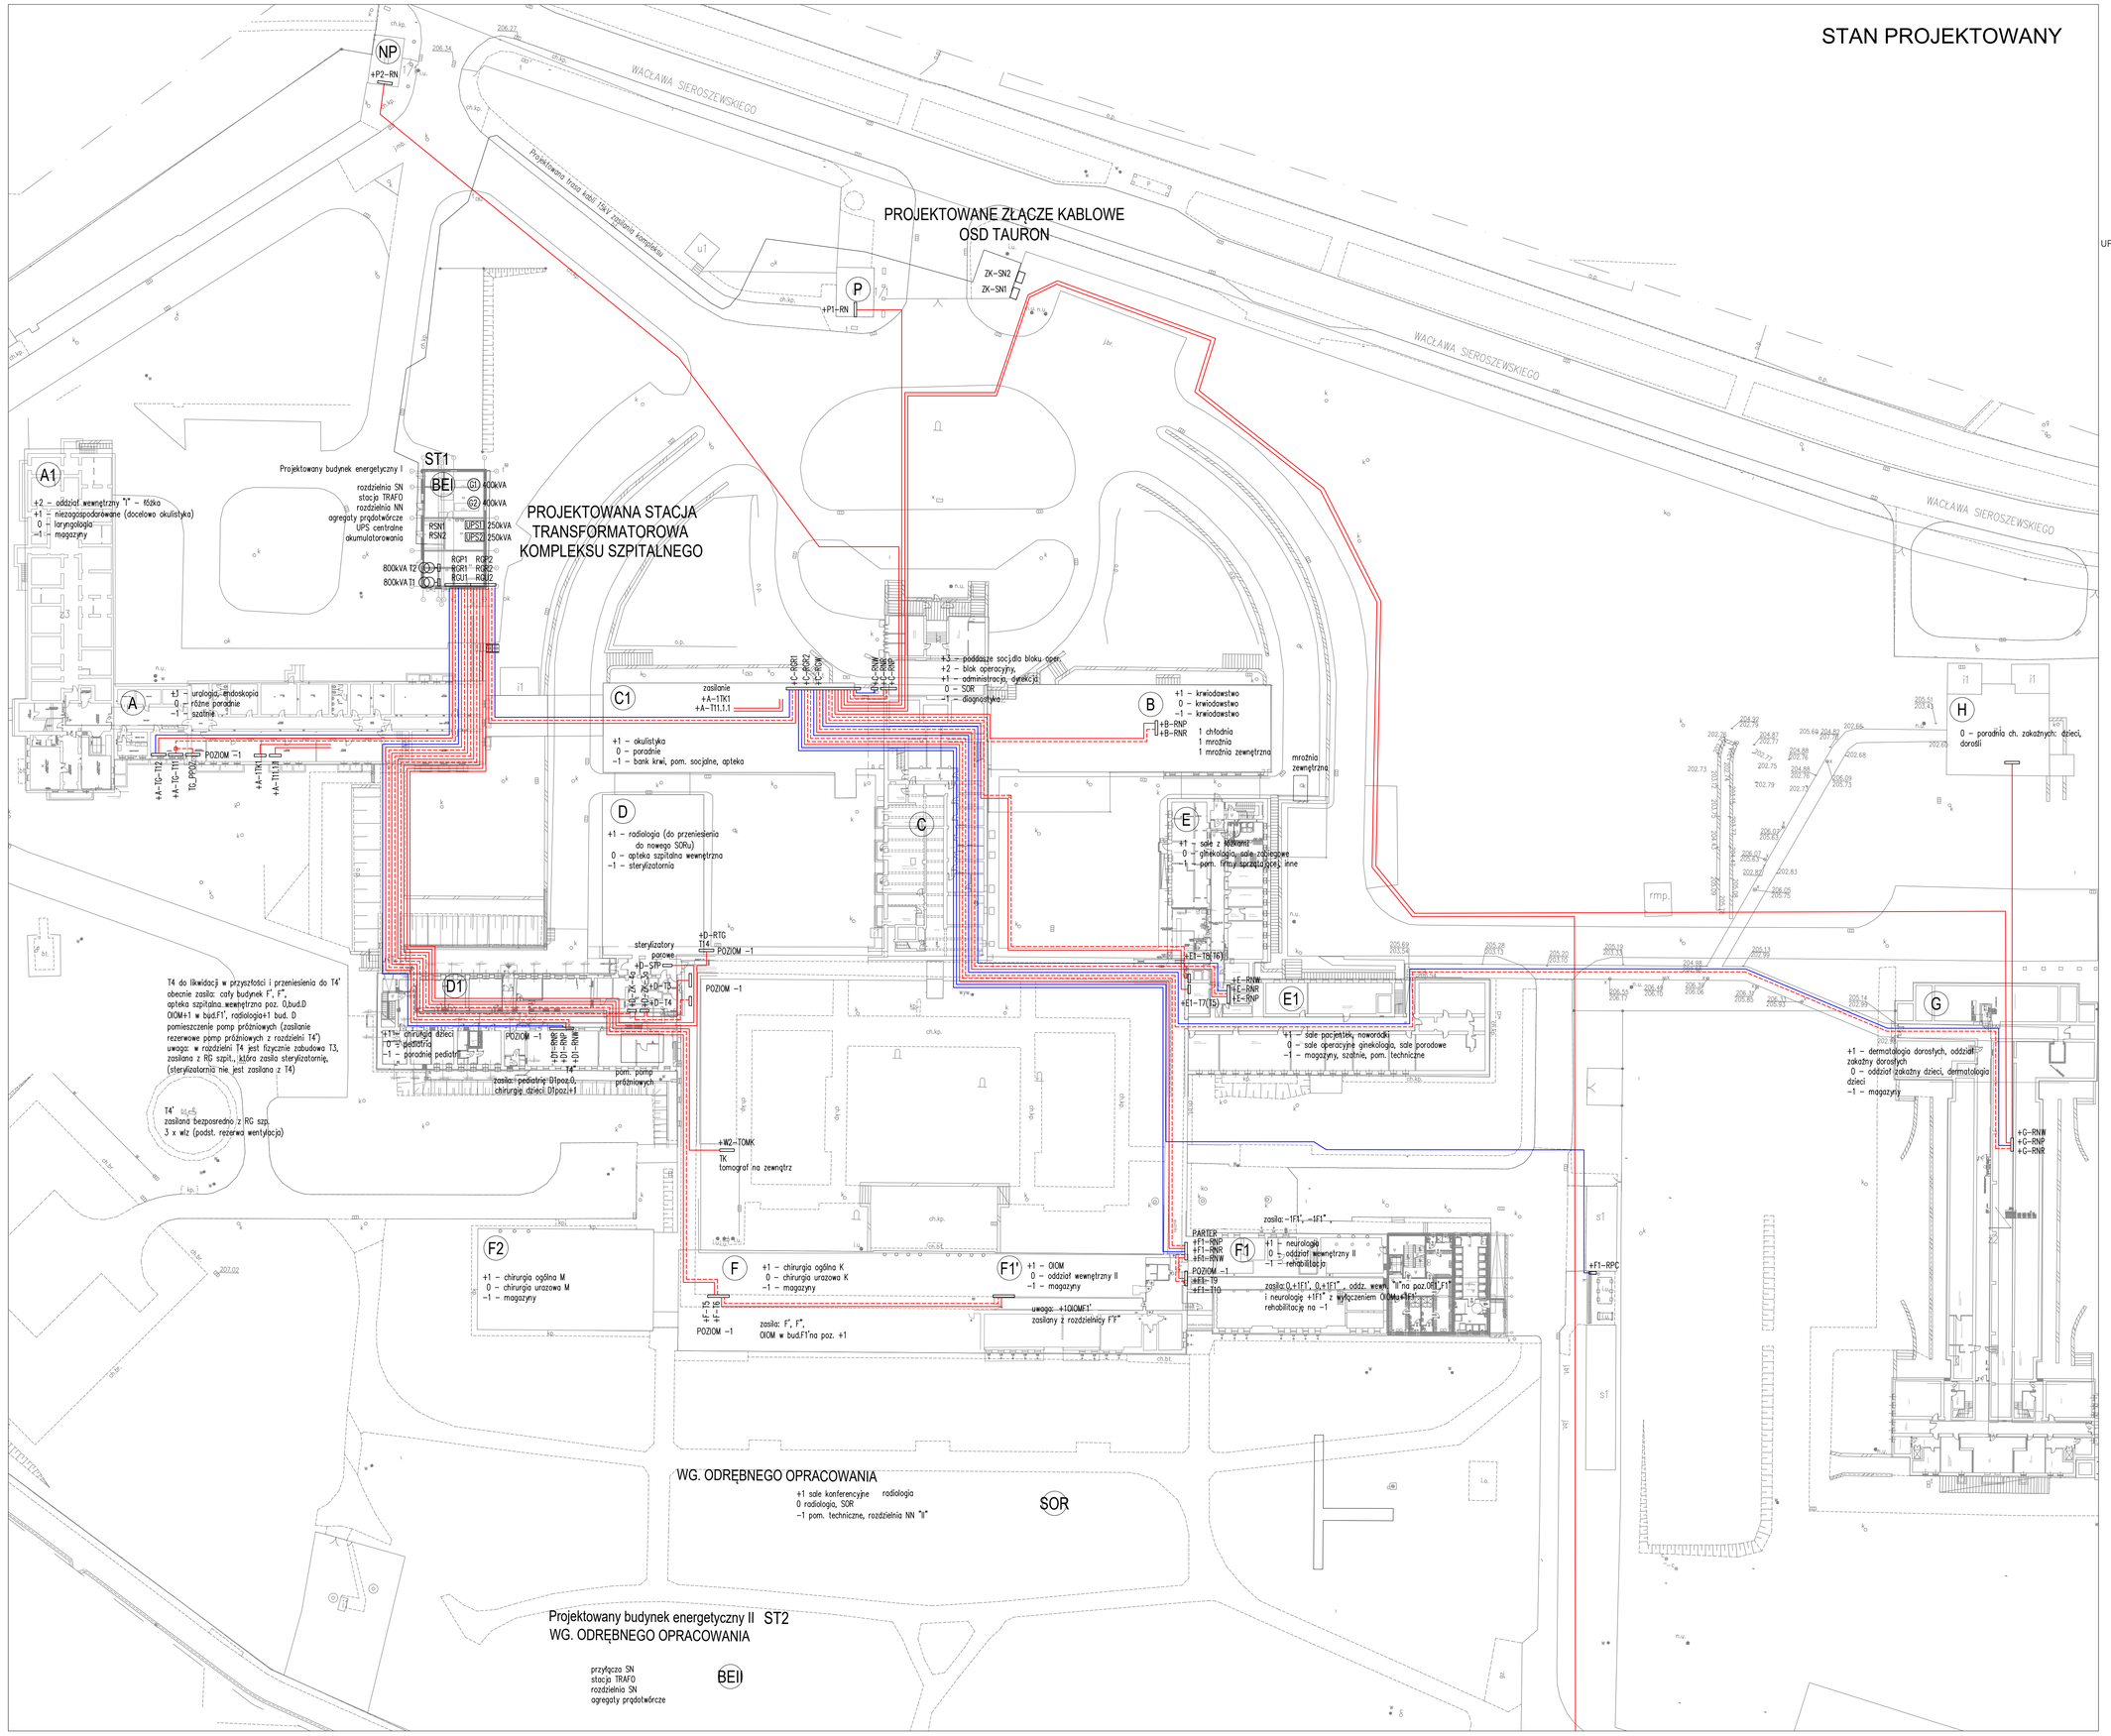

Złącze kablowe

ZK–SN1 – projektowane złącze kablowe 15kV OSD Tauron – zasilanie 1
ZK–SN2 – projektowane złącze kablowe 15kV OSD Tauron – zasilanie 2

Stacja transformatorowa ST1

RSN1 – rozdzielnica 15kV, zasilanie 1
RSN2 – rozdzielnica 15kV, zasilanie 2
T1, T2 – transformatory 15/0,4kV 800kVA
–RGP1 – rozdzielnica główna 0,4kV – sekcja 1 zasilania podstawowego
–RGP2 – rozdzielnica główna 0,4kV – sekcja 2 zasilania podstawowego
–RGR1 – rozdzielnica główna 0,4kV – sekcja 1 zasilania rezerwowanego
–RGR2 – rozdzielnica główna 0,4kV – sekcja 2 zasilania rezerwowanego
–RGU1 – rozdzielnica główna 0,4kV – sekcja 1 zasilania gwarantowanego
–RGU2 – rozdzielnica główna 0,4kV – sekcja 2 zasilania gwarantowanego
G1, G2 – istniejące agregaty prądotwórcze 0,4kV 2x400kVA(440kVA)
RAGR – rozdzielnica przełączenia agregatów prądotwórczych
UPS1, UPS2 – istniejące zasilacze UPS 0,4kV 2x250kVA,

Rozdzielnice budynkowe i urządzenia zasilane z –RG

Bud. A – UROLOGIA

+A–TG–T11 – rozdzielnica istniejąca
+A–TG–T12 – rozdzielnica istniejąca
–TG–PP02 – rozdzielnica istniejąca

Bud. B – KRWIODASTWO

+B–RNP – rozdzielnica istniejąca – do modernizacji
+B–RNR – rozdzielnica istniejąca – do modernizacji

Bud. C – ADMINISTRACJA, SOR, OKULISTYKA

+C–RGR1 – rozdzielnica projektowana transferowa rezerwowana sekcji 1
+C–RGR2 – rozdzielnica projektowana transferowa rezerwowana sekcji 2
+C–RGW – rozdzielnica projektowana transferowa – wentylacja
+C–RNP – rozdzielnica projektowana – rezerwowana
+C–RNR – rozdzielnica projektowana – rezerwowana
+C–RNW – rozdzielnica projektowana – zasilania podst. – wentylacja

Bud. D – STERYLIZATORIA, RADIOLOGIA

+D–ZK–Sa – rozdzielnica istniejąca zmodern. /rez. miejsca aparatury/
+D–ZK–4a – rozdzielnica istniejąca zmodern. /rez. miejsca aparatury/
+D–T3 – rozdzielnica istniejąca do modernizacji
+D–T4 – rozdzielnica istniejąca do modernizacji
+D–STP – istniejąca sterylizatornia
+D–RTG – ozn. T14 radiologia / do przeniesienia/

Bud. D1 – PEDIATRIA

+D1–RNP – rozdzielnica istniejąca zmodernizowana
+D1–RNR – rozdzielnica istniejąca zmodernizowana
+D1–RNW – rozdzielnica istniejąca zmodernizowana – wentylacja

Bud. E – GINEKOLOGIA

+E–RNP – rozdzielnica istniejąca zmodernizowana
+E–RNR – rozdzielnica istniejąca zmodernizowana
+E–RNW – rozdzielnica istniejąca zmodernizowana – wentylacja

Bud. E1 – PORODÓWKA, NOWORODKI

+E1–T7 – (T5) rozdzielnica istniejąca do modernizacji
+E1–T8 – (T6) rozdzielnica istniejąca do modernizacji

Bud. F – CHIRURGIA URAZOWA I OGÓLNA

+F–T5 – rozdzielnica istniejąca do modernizacji
+F–T6 – rozdzielnica istniejąca do modernizacji

Bud. F1 – NEUROLOGIA

+F1–RNP – rozdzielnica istniejąca zmodernizowana
+F1–RNR – rozdzielnica istniejąca zmodernizowana
+F1–RNW – rozdzielnica istniejąca zmodernizowana – wentylacja
+F1–T9 – rozdzielnica istniejąca do modernizacji
+F1–T10 – rozdzielnica istniejąca do modernizacji
+F1–RPC – rozdzielnica istniejąca pomp ciepła

Bud. G – ODDZIAŁ ZAKAŹNY, DERMATOLOGIA

+G–RNP – rozdzielnica istniejąca zmodernizowana
+G–RNR – rozdzielnica istniejąca zmodernizowana
+G–RNW – rozdzielnica istniejąca zmodernizowana – wentylacja

OBIEKTY POZA BUDYNKAMI

+P1–RN – rozdzielnica istniejąca – stara portiernia
+P2–RN – rozdzielnica istniejąca – nowa portiernia
+WT–RN – rozdzielnica istniejąca wolnostojąca
+W2–T0MK – rozdzielnica istniejąca tomografu komputerowego

ROZDZIELNICE W BUDYNKU A ZASILANE Z BUDYNKU C

+A–1TK1 – rozdzielnica istniejąca napięcia gwarantowanego
+A–T11.1.1 – rozdzielnica istniejąca napięcia gwarantowanego

POŁĄCZENIA KABLOWE, ZASILANIE I WLZ

– trasy kabli zasilających 15kV
– trasy kabli zasilających 0,4kV, zasilanie podstawowe
– trasy kabli zasilających 0,4kV, zasilanie rezerwowe
– trasy kabli zasilających 0,4kV, zasilanie wentylacji

WYDRUK: 2022-06-15

Nazwa inwestycji:

Przebudowa budynku infrastruktury technicznej Szpitala Specjalistycznego im. S. Żeromskiego SP ZOZ w Krakowie na dz. nr ew. 246/46, 246/47, 246/58, obr. 47 Nowa Huta, Kraków na cele: stacji transformatorowej, rozdzielni SN, pomieszczenia UPS-ów, pomieszczenia agregatów prądotwórczych, rozdzielni NN, magazynu paliwa wraz z instalacjami wewnętrznymi (elektryczna, wody, kanalizacji sanitarnej, wentylacji mechanicznej i klimatyzacji), budowa podziemnego kanału technologicznego, przebudowa zewnętrznego odcinka wewnętrznej instalacji kanalizacji sanitarnej, budowa zewnętrznego odcinka instalacji kanalizacji deszczowej, budowa zewnętrznego odcinka wewnętrznej instalacji wody, budowa zewnętrznego odcinka wewnętrznej instalacji elektroenergetycznej SN, demontaż fragmentu zewnętrznego odcinka wewnętrznej instalacji teletechnicznej, demontaż istniejącego muru oporowego oraz schodów terenowych, budowa muru oporowego oraz schodów zewnętrznych, przeniesienie wolnostojącej lampy oświetlenia zewnętrznego oraz budowa utwardzenia terenu.
Przebudowa fragmentu pawilonu „C" budynku Szpitala Specjalistycznego im. S. Żeromskiego SP ZOZ w zakresie pomieszczenia rozdzielni NN i akumulatorowni z UPS.
Wykonanie robót budowlanych polegających na czasowym rozłączeniu dziedzińca zewnętrznego przy pawilonie „C" oraz wykonaniu tymczasowych otworów technologicznych w ścianie fundamentowej na cele przeniesienia istniejących agregatów prądotwórczych do ~~powerpoint~~nowego, przebudowanego budynku infrastruktury technicznej oraz demontaż istniejących kominów spalinowych oraz ~~kabla zasilającego~~ istniejących otworów w ścianie fundamentowej.

dz. nr ew. 246/46, 246/47, 246/58, obręb: 0047 Nowa Huta, Kraków

Inwestor:

Szpital Specjalistyczny im. Stefana Żeromskiego Samodzielny Publiczny Zakład Opieki Zdrowotnej w Krakowie

Generalny projektant:

IEGPRZEM sp. z o.o.
ul. Ciepłownicza 1
31 - 587 Kraków

Jednostka projektowa:

OSET Jerzy Trześniowski
ul. Ruszkiniuka-Deptak 2/8
31-261 KRAKÓW

Projektant:	Sprawdzający:
mgr inż. Jerzy Trześniowski Uprawnienia budowlane nr ewid. MAP/0187/PWOE/08 do projektowania i kierowania robotami bud. bez ograniczeń w spec. instalacyjnej w zakresie sieci, instalacji i urządzeń elektrycznych i elektroenergetycznych	mgr inż. Jarosław Żębala Uprawnienia budowlane nr ewid. MAP/0187/PWOE/08 do projektowania i kierowania robotami bud. bez ograniczeń w spec. instalacyjnej w zakresie sieci, instalacji i urządzeń elektrycznych i elektroenergetycznych

Tytuł rysunku:

Plan sytuacyjny zasilania kompleksu - projektowany

Branża projektowa:	Data edycji:
ELEKTRYCZNA	17/12/2022
	Rewizja:
Faza:	Skala: 1:500
PROJEKT TECHNICZNY	Format: A1

Numer rysunku:

ZER_PT_E_011_00

ROZPOWSZECHNIANIE NINIEJSZEGO OPRACOWANIA, JAK TEŻ JEGO FRAGMENTÓW, W TYM KONCEPCJI, WYKONANYCH RYSUNKÓW, A PONADTO UMIESZCZANIE W SYSTEMACH PRZECHOWYWANIA WYJAŚNIEŃ WŁASCIWYCH ORGANÓW ADMINISTRACJI, PRZEKAZYWANIE W JAKIEJKOLWIEK FORMIE, W TYM ELEKTRONICZNEJ, MECHANICZNEJ, FOTOKOPII, REPRODUKCJI, PRZESYŁKU CZĄCZ BEZ ZGODY AUTORA JEST ZABRONIONE I PODLEGA ODPOWIEDZIALNOŚCI KARNEJ I MOŻE UDTAWIĆ ZOBOWIĄZANIE DO PŁACENIA AUTORSKIEJ PRAWNEJ