


INWENTARYZACJA - II PIĘTRO

SKALA 1:100

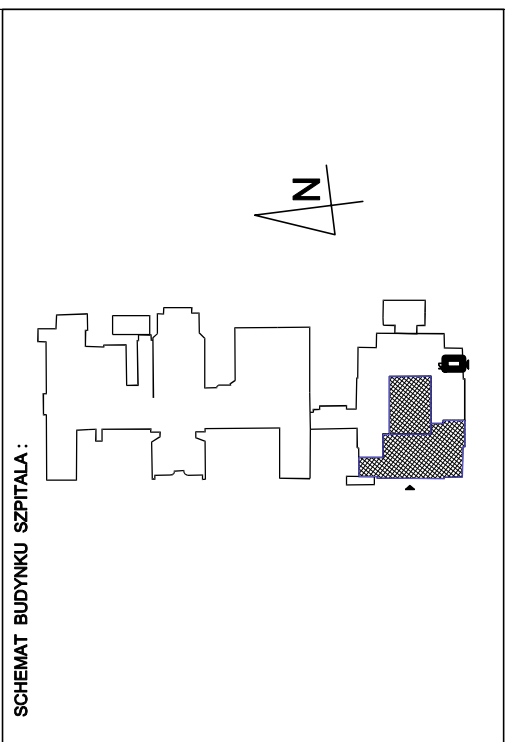


OZNACZENIA

- WK1** Pion wodociągowo kanalizacyjny
- K1** Pion kanalizacyjny
- W1** Pion wodociagowy
- H1** Pion hydrantowy
- SUW** Pion wody zimnej zasilony z sieci miejskiej prowadzony do stacji uzdatniania wody
- HP#50 Szafka hydrantowa z wyposażeniem

LEGENDA

- ściany istniejące
- stolarka istniejąca
- przybory sanitarne

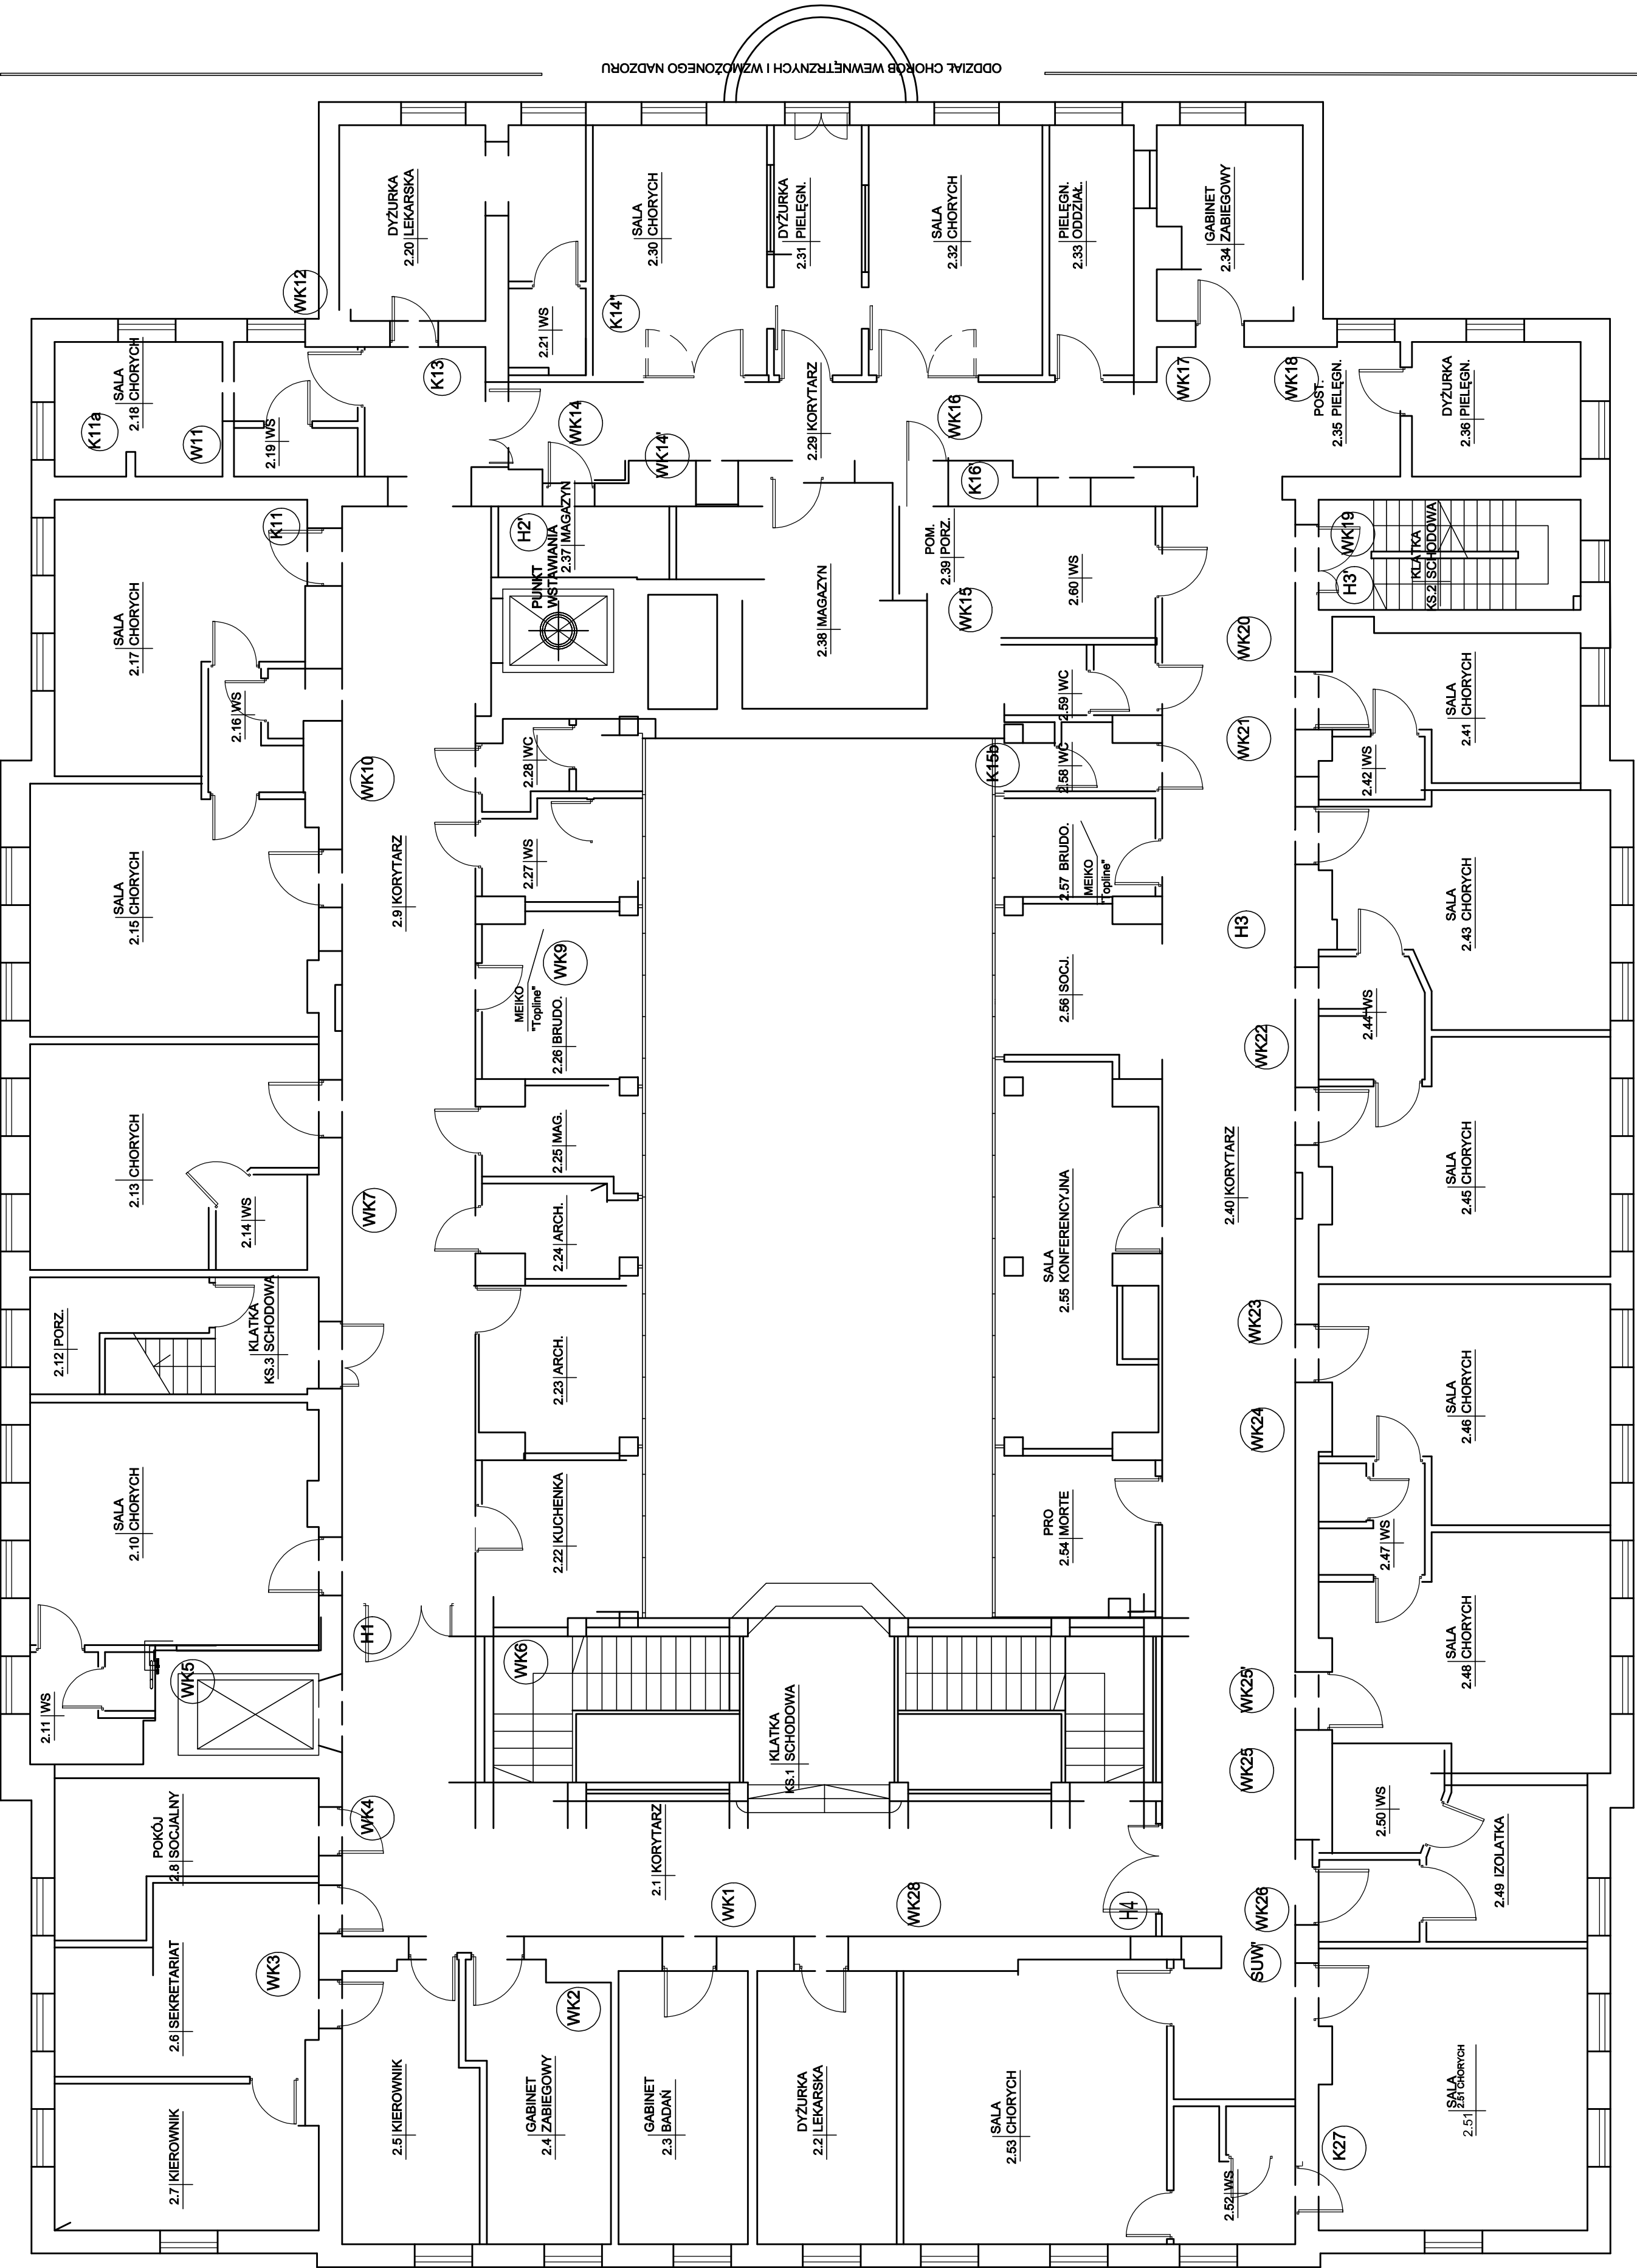

TEMAT	Przebudowa części stropu i remont pomieszczeń Zakładu Diagnostyki Laboratoryjnej z remontem stropodachu i świetlik dachowego wraz z instalacjami w budynku Ks. Siemaszki Szpitala Miejskiego Specjalistycznego Im. Gabriela Narutowicza w Krakowie
ADRES	dzielnica ewidencyjna nr 428/12, obręb 44 Krowodrza 31-202 Kraków, ul. Prądnicka 35-37, Bud. Ks. Siemaszki
INWESTYTOR	Szpital Miejski Specjalistyczny Im. Gabriela Narutowicza w Krakowie 31-202 Kraków, ul. Prądnicka 35 - 37
JEDNOSTKA PROJEKTOWA	INSTAL-TECH Marcin Marzec NIP: 664-182-66-20 ul. Nowohucka 92a, 30-728 Kraków www.marzec-budownictwo.pl m a r z e c b u d o w n i c t w o
BRANŻA	ARCHITEKTURA
FAZA	PROJEKT TECHNICZNY
PROJEKTANT	mgr inż. arch. Marek Golonka upr. bud. w specjalności architektonicznej do projektowania bez ograniczeń nr 128-Km74
SPRAWDZAJĄCY	mgr inż. arch. Monika Gazarkiewicz-Radzikowska upr. bud. w specjalności architektonicznej do proj. bez ograniczeń, 14/OPOKK/2012
TYTUŁ RYSUNKU	INWENTARYZACJA - RZUT II PIĘTRA
SKALA: 1:100	DATA: 11.2021 r. NR RYSUNKU: I-04 STRONA: