


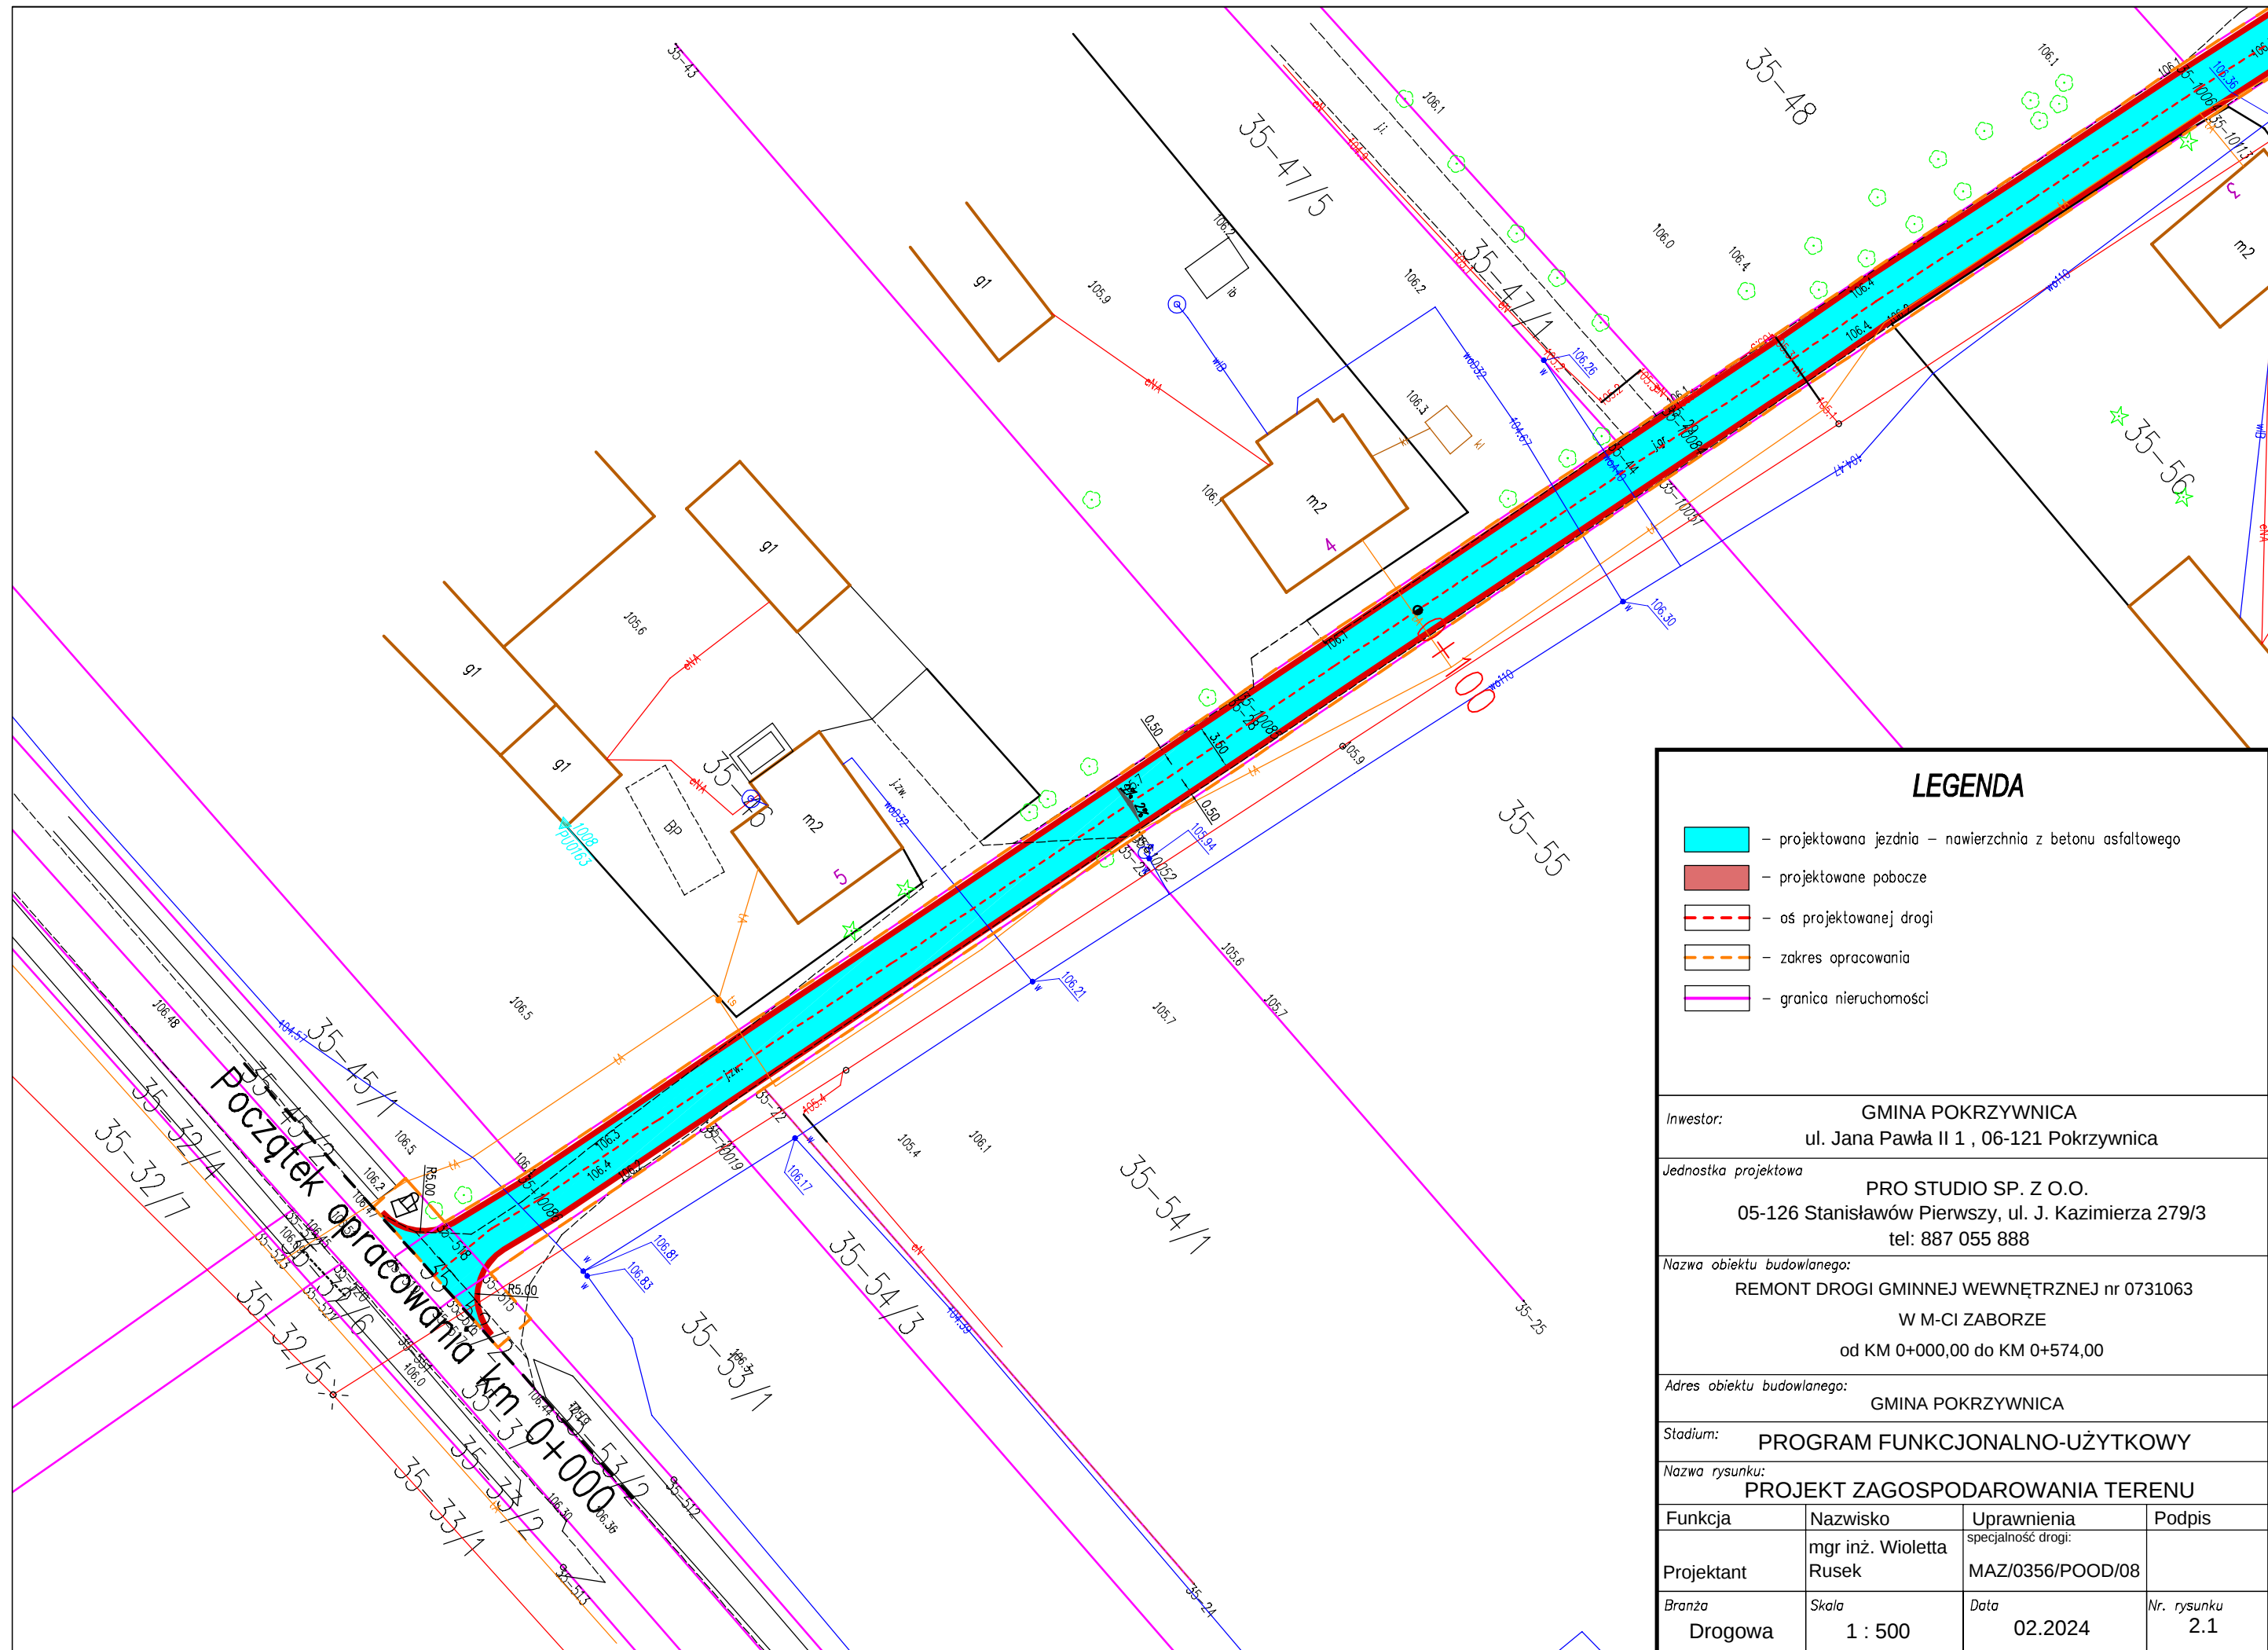

LEGENDA

-  – projektowana jezdnia – nawierzchnia z betonu asfaltowego
-  – projektowane pobocze
-  – oś projektowanej drogi
-  – zakres opracowania
-  – granica nieruchomości

Inwestor: GMINA POKRZYWNICA ul. Jana Pawła II 1 , 06-121 Pokrzywnica			
Jednostka projektowa: PRO STUDIO SP. Z O.O. 05-126 Stanisławów Pierwszy, ul. J. Kazimierza 279/3 tel: 887 055 888			
Nazwa obiektu budowlanego: REMONT DROGI GMINNEJ WEWNĘTRZNEJ nr 0731063 W M-CI ZABORZE od KM 0+000,00 do KM 0+574,00			
Adres obiektu budowlanego: GMINA POKRZYWNICA			
Stadium: PROGRAM FUNKCJONALNO-UŻYTKOWY			
Nazwa rysunku: PROJEKT ZAGOSPODAROWANIA TERENU			
Funkcja	Nazwisko	Uprawnienia	Podpis
Projektant	mgr inż. Wioletta Rusek	specjalność drogi: MAZ/0356/POOD/08	
Branża	Skala	Data	Nr. rysunku
Drogowa	1 : 500	02.2024	2.1