


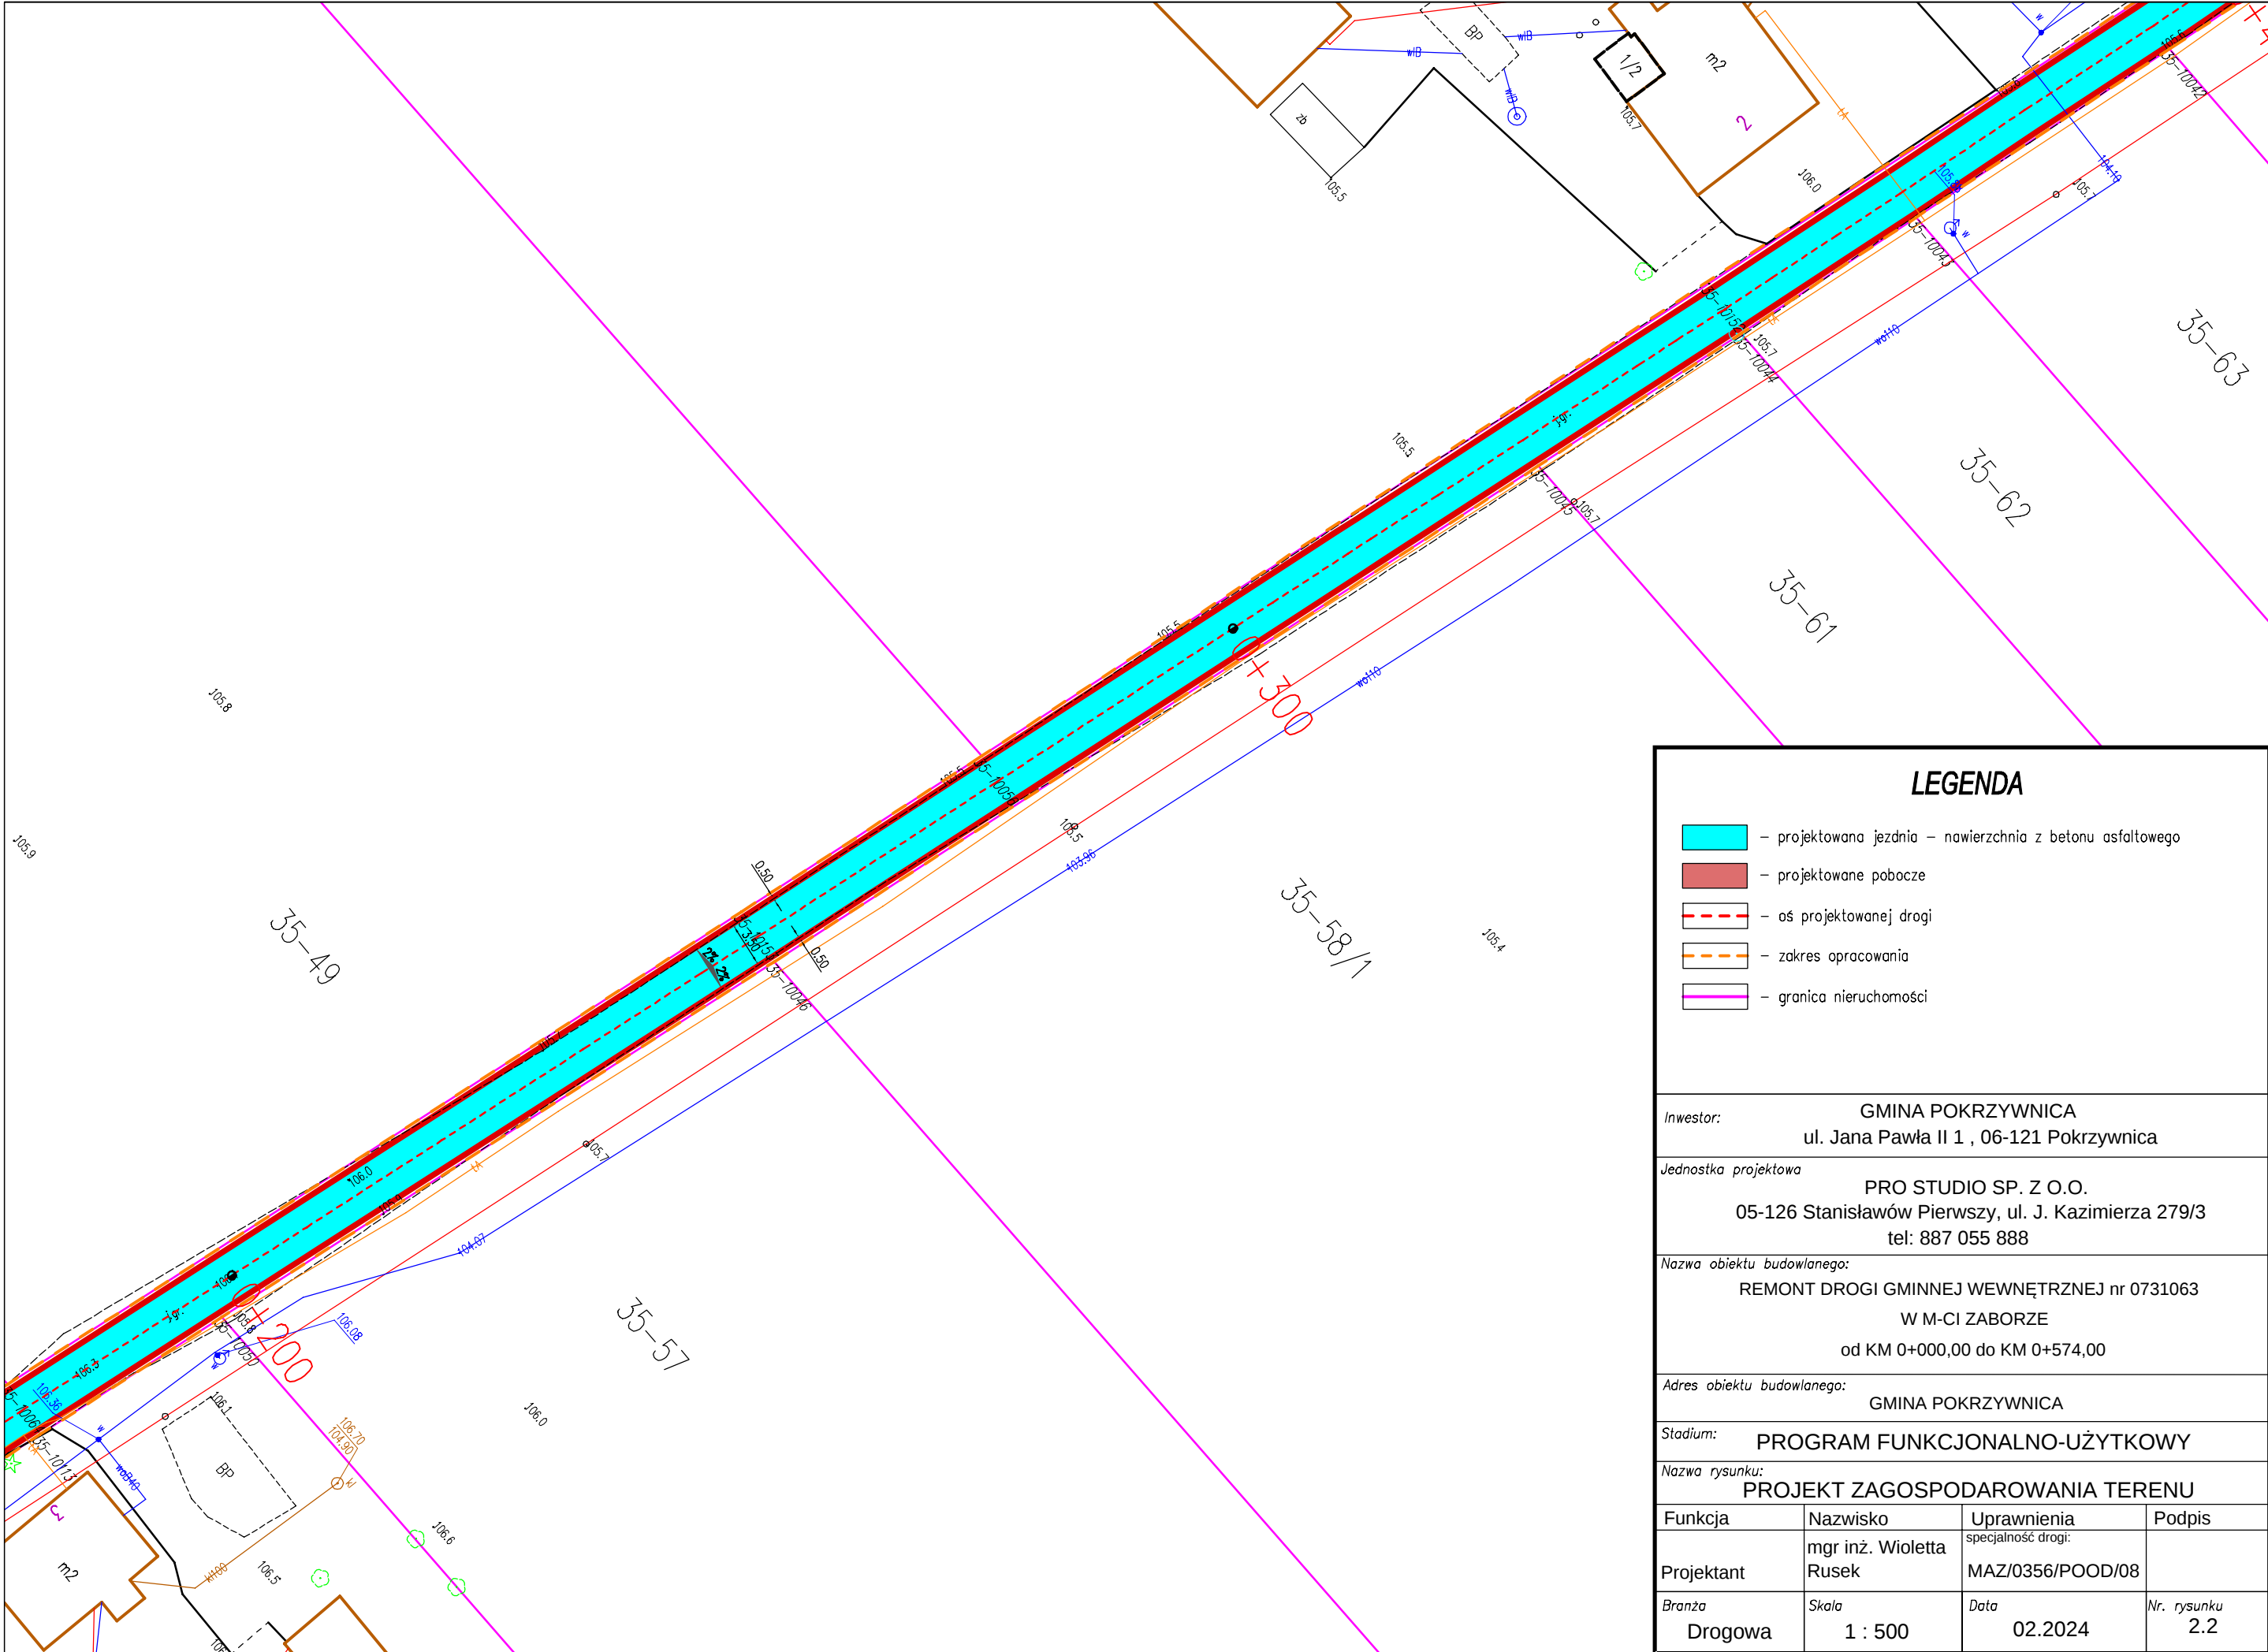

LEGENDA

- projektowana jezdnia – nawierzchnia z betonu asfaltowego
- projektowane pobocze
- oś projektowanej drogi
- zakres opracowania
- granica nieruchomości

Inwestor:	GMINA POKRZYWNICA ul. Jana Pawła II 1 , 06-121 Pokrzywnica		
Jednostka projektowa	PRO STUDIO SP. Z O.O. 05-126 Stanisławów Pierwszy, ul. J. Kazimierza 279/3 tel: 887 055 888		
Nazwa obiektu budowlanego:	REMONT DROGI GMINNEJ WEWNĘTRZNEJ nr 0731063 W M-CI ZABORZE od KM 0+000,00 do KM 0+574,00		
Adres obiektu budowlanego:	GMINA POKRZYWNICA		
Stadium:	PROGRAM FUNKCJONALNO-UŻYTKOWY		
Nazwa rysunku:	PROJEKT ZAGOSPODAROWANIA TERENU		
Funkcja	Nazwisko	Uprawnienia	Podpis
Projektant	mgr inż. Wioletta Rusek	specjalność drogi: MAZ/0356/POOD/08	
Branża	Skala	Data	Nr. rysunku
Drogowa	1 : 500	02.2024	2.2