


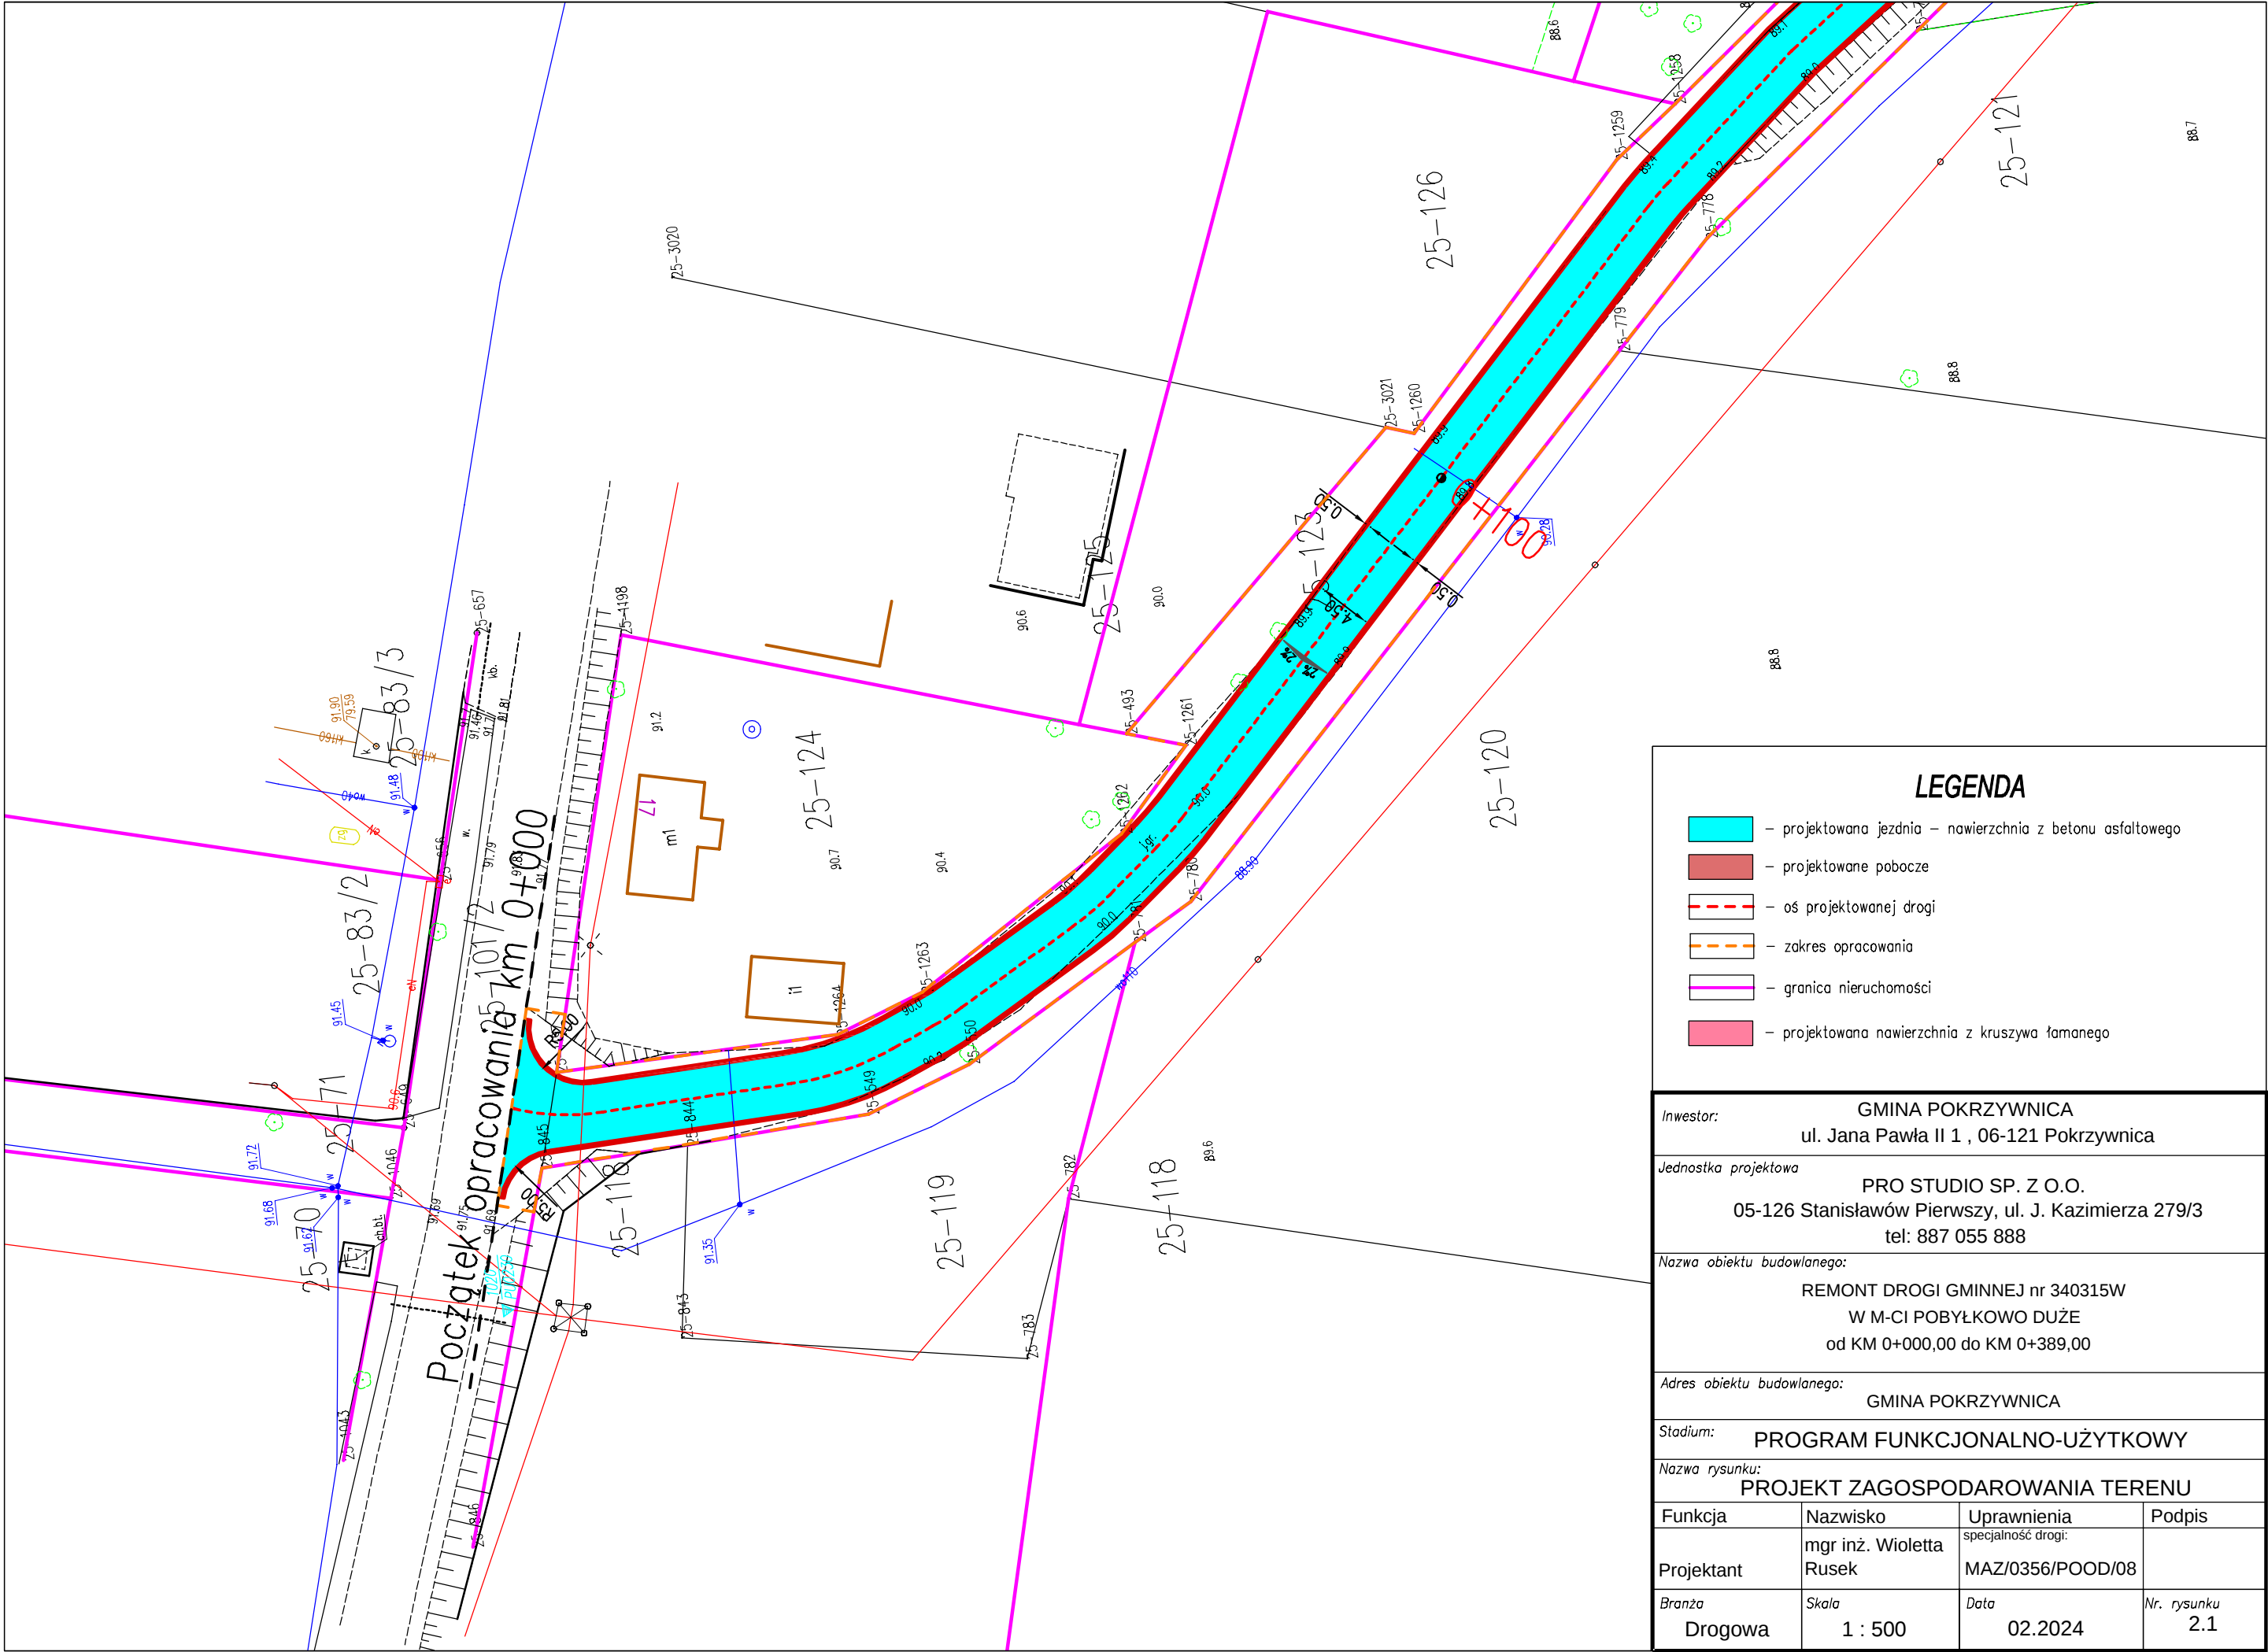

LEGENDA

- projektowana jezdnia – nawierzchnia z betonu asfaltowego
- projektowane pobocze
- oś projektowanej drogi
- zakres opracowania
- granica nieruchomości
- projektowana nawierzchnia z kruszywa łamanego

Inwestor:				GMINA POKRZYWNICA			
				ul. Jana Pawła II 1 , 06-121 Pokrzywnica			
Jednostka projektowa				PRO STUDIO SP. Z O.O.			
				05-126 Stanisławów Pierwszy, ul. J. Kazimierza 279/3			
				tel: 887 055 888			
Nazwa obiektu budowlanego:				REMONT DROGI GMINNEJ nr 340315W			
				W M-CI POBYŁKOWO DUŻE			
				od KM 0+000,00 do KM 0+389,00			
Adres obiektu budowlanego:				GMINA POKRZYWNICA			
Stadium:				PROGRAM FUNKCJONALNO-UŻYTKOWY			
Nazwa rysunku:				PROJEKT ZAGOSPODAROWANIA TERENU			
Funkcja	Nazwisko	Uprawnienia		Podpis			
Projektant	mgr inż. Wioletta Rusek	specjalność drogi:					
		MAZ/0356/POOD/08					
Branża	Skala	Data		Nr. rysunku			
Drogowa	1 : 500	02.2024		2.1			