


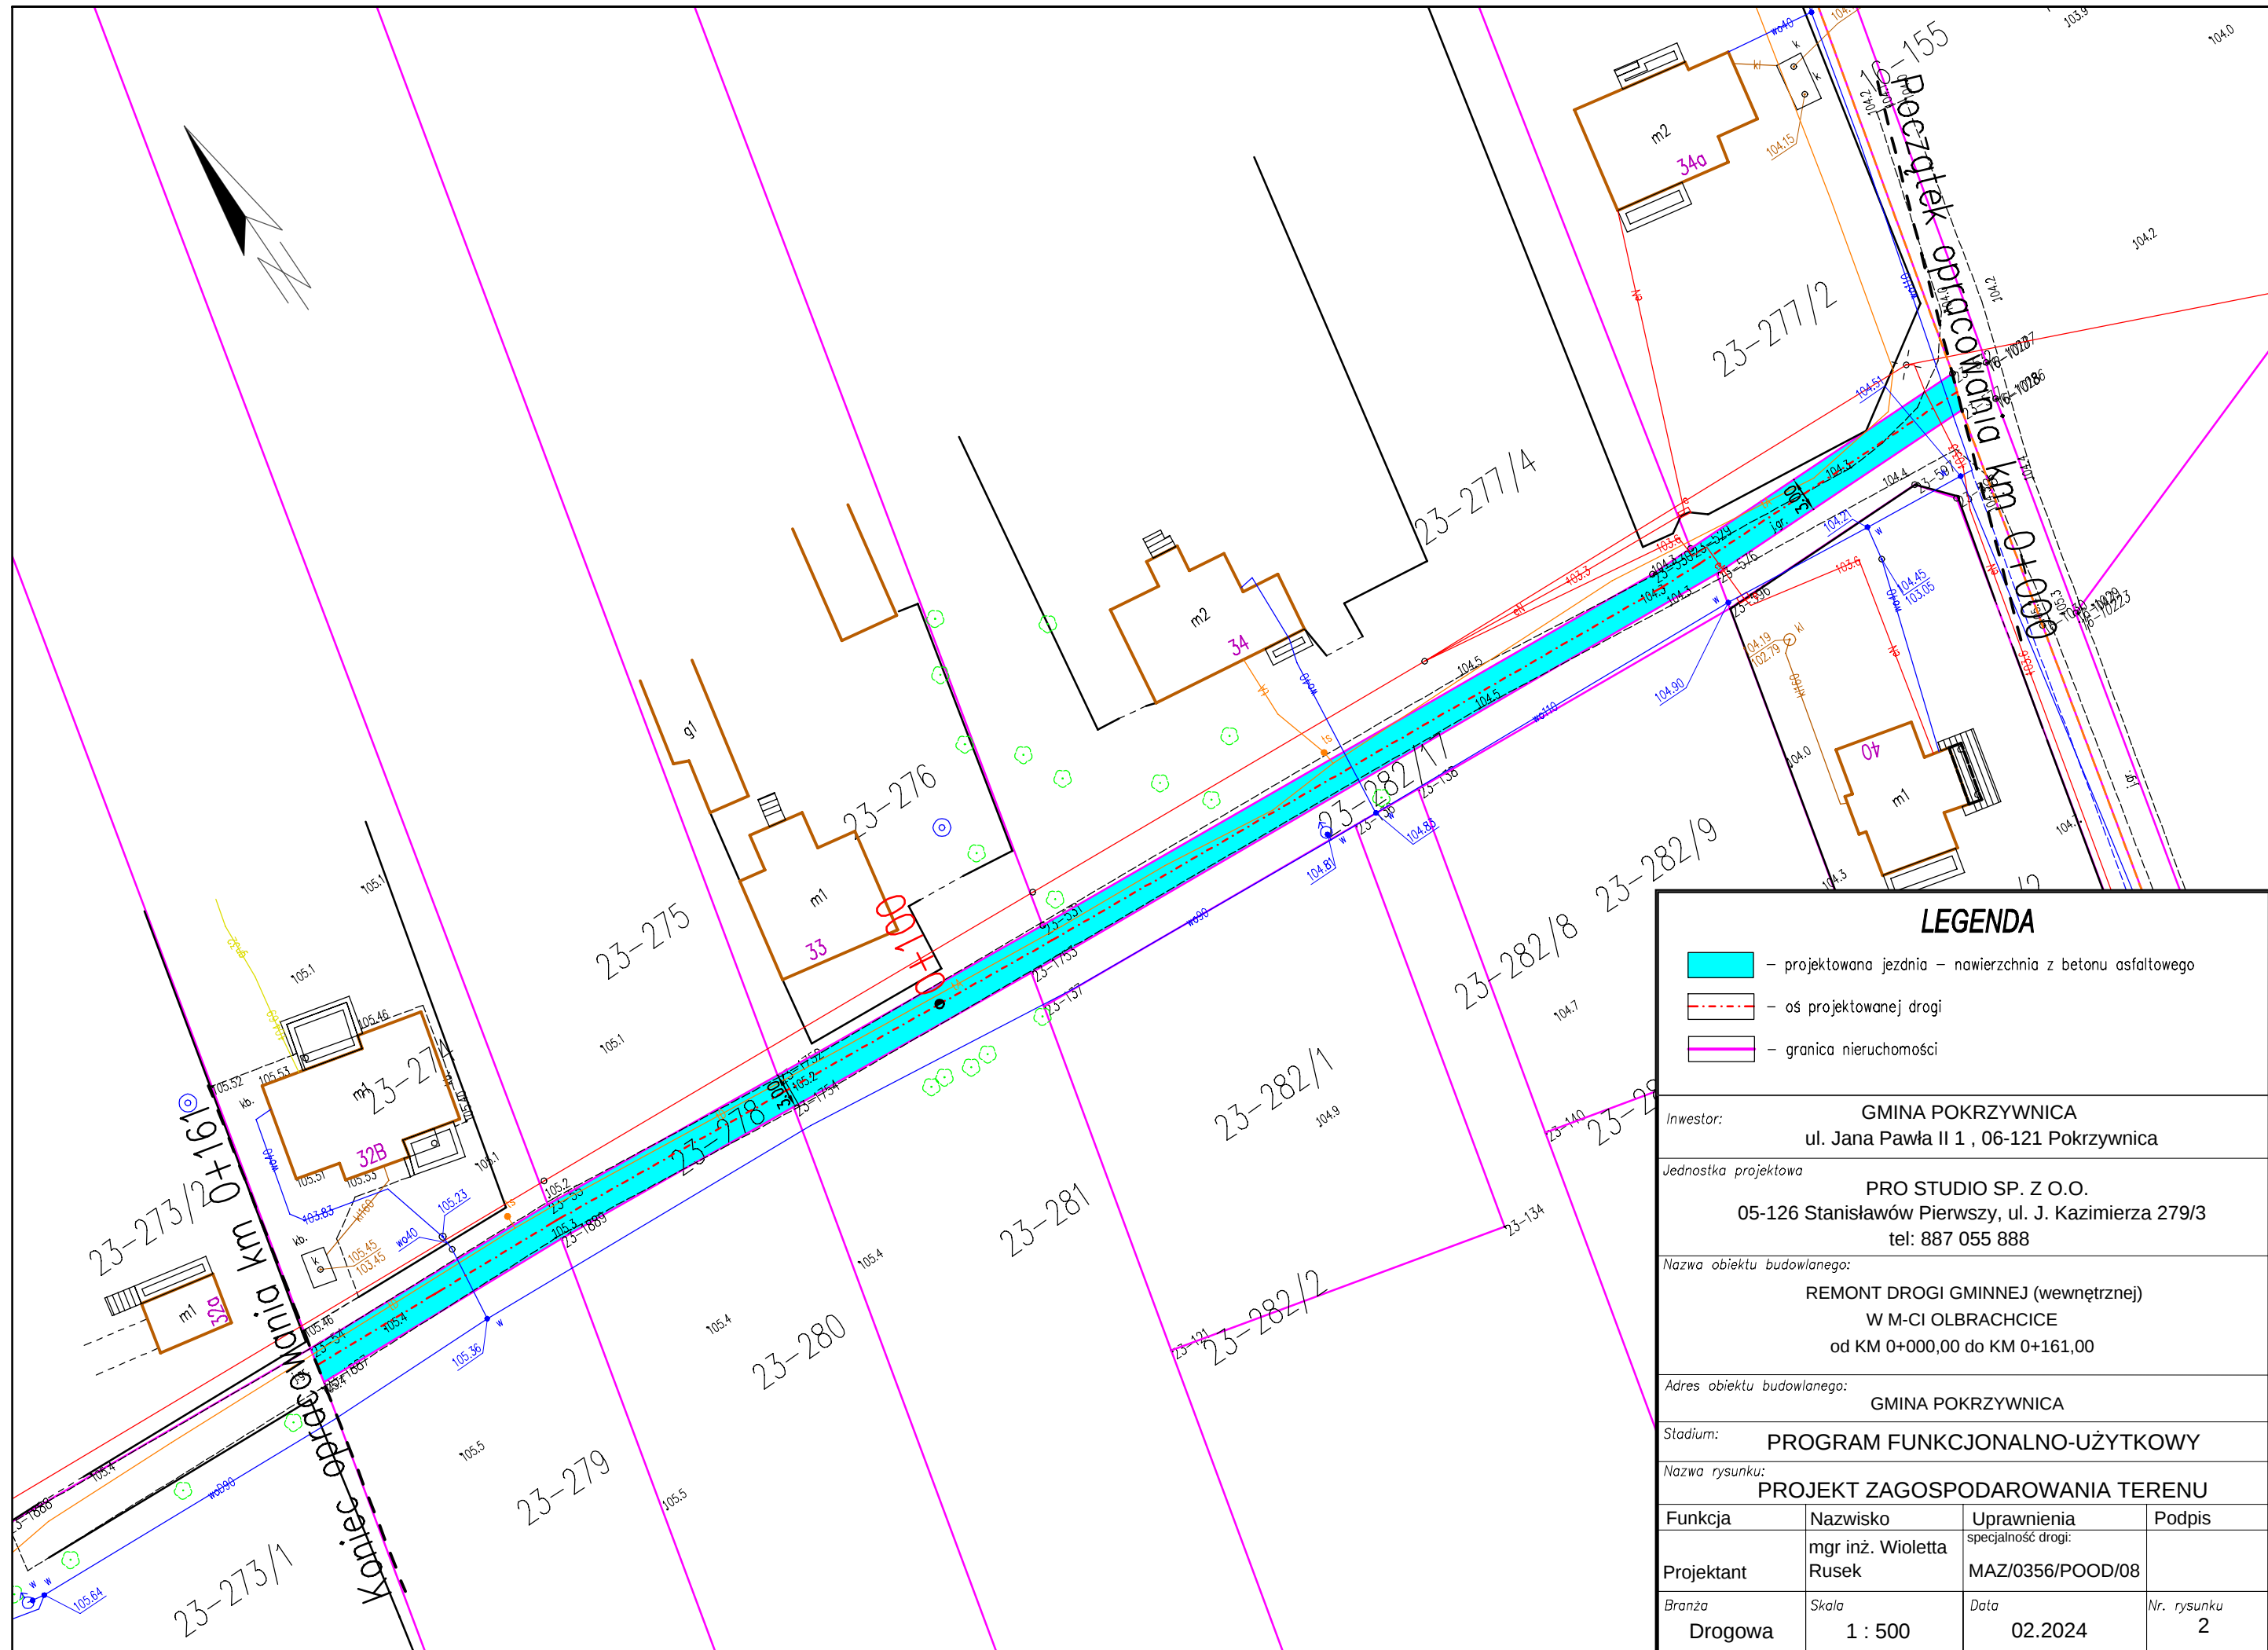

LEGENDA

-  – projektowana jezdnia – nawierzchnia z betonu asfaltowego
-  – oś projektowanej drogi
-  – granica nieruchomości

Inwestor: **GMINA POKRZYWNICA**
ul. Jana Pawła II 1, 06-121 Pokrzywnica

Jednostka projektowa: **PRO STUDIO SP. Z O.O.**
05-126 Stanisławów Pierwszy, ul. J. Kazimierza 279/3
tel: 887 055 888

Nazwa obiektu budowlanego: **REMONT DROGI GMINNEJ (wewnętrznej)**
W M-CI OLBRACHCICE
od KM 0+000,00 do KM 0+161,00

Adres obiektu budowlanego: **GMINA POKRZYWNICA**

Stadium: **PROGRAM FUNKCJONALNO-UŻYTKOWY**

Nazwa rysunku: **PROJEKT ZAGOSPODAROWANIA TERENU**

Funkcja	Nazwisko	Uprawnienia	Podpis
Projektant	mgr inż. Wioletta Rusek	specjalność drogi: MAZ/0356/POOD/08	
Branża	Skala	Data	Nr. rysunku
Drogowa	1 : 500	02.2024	2