


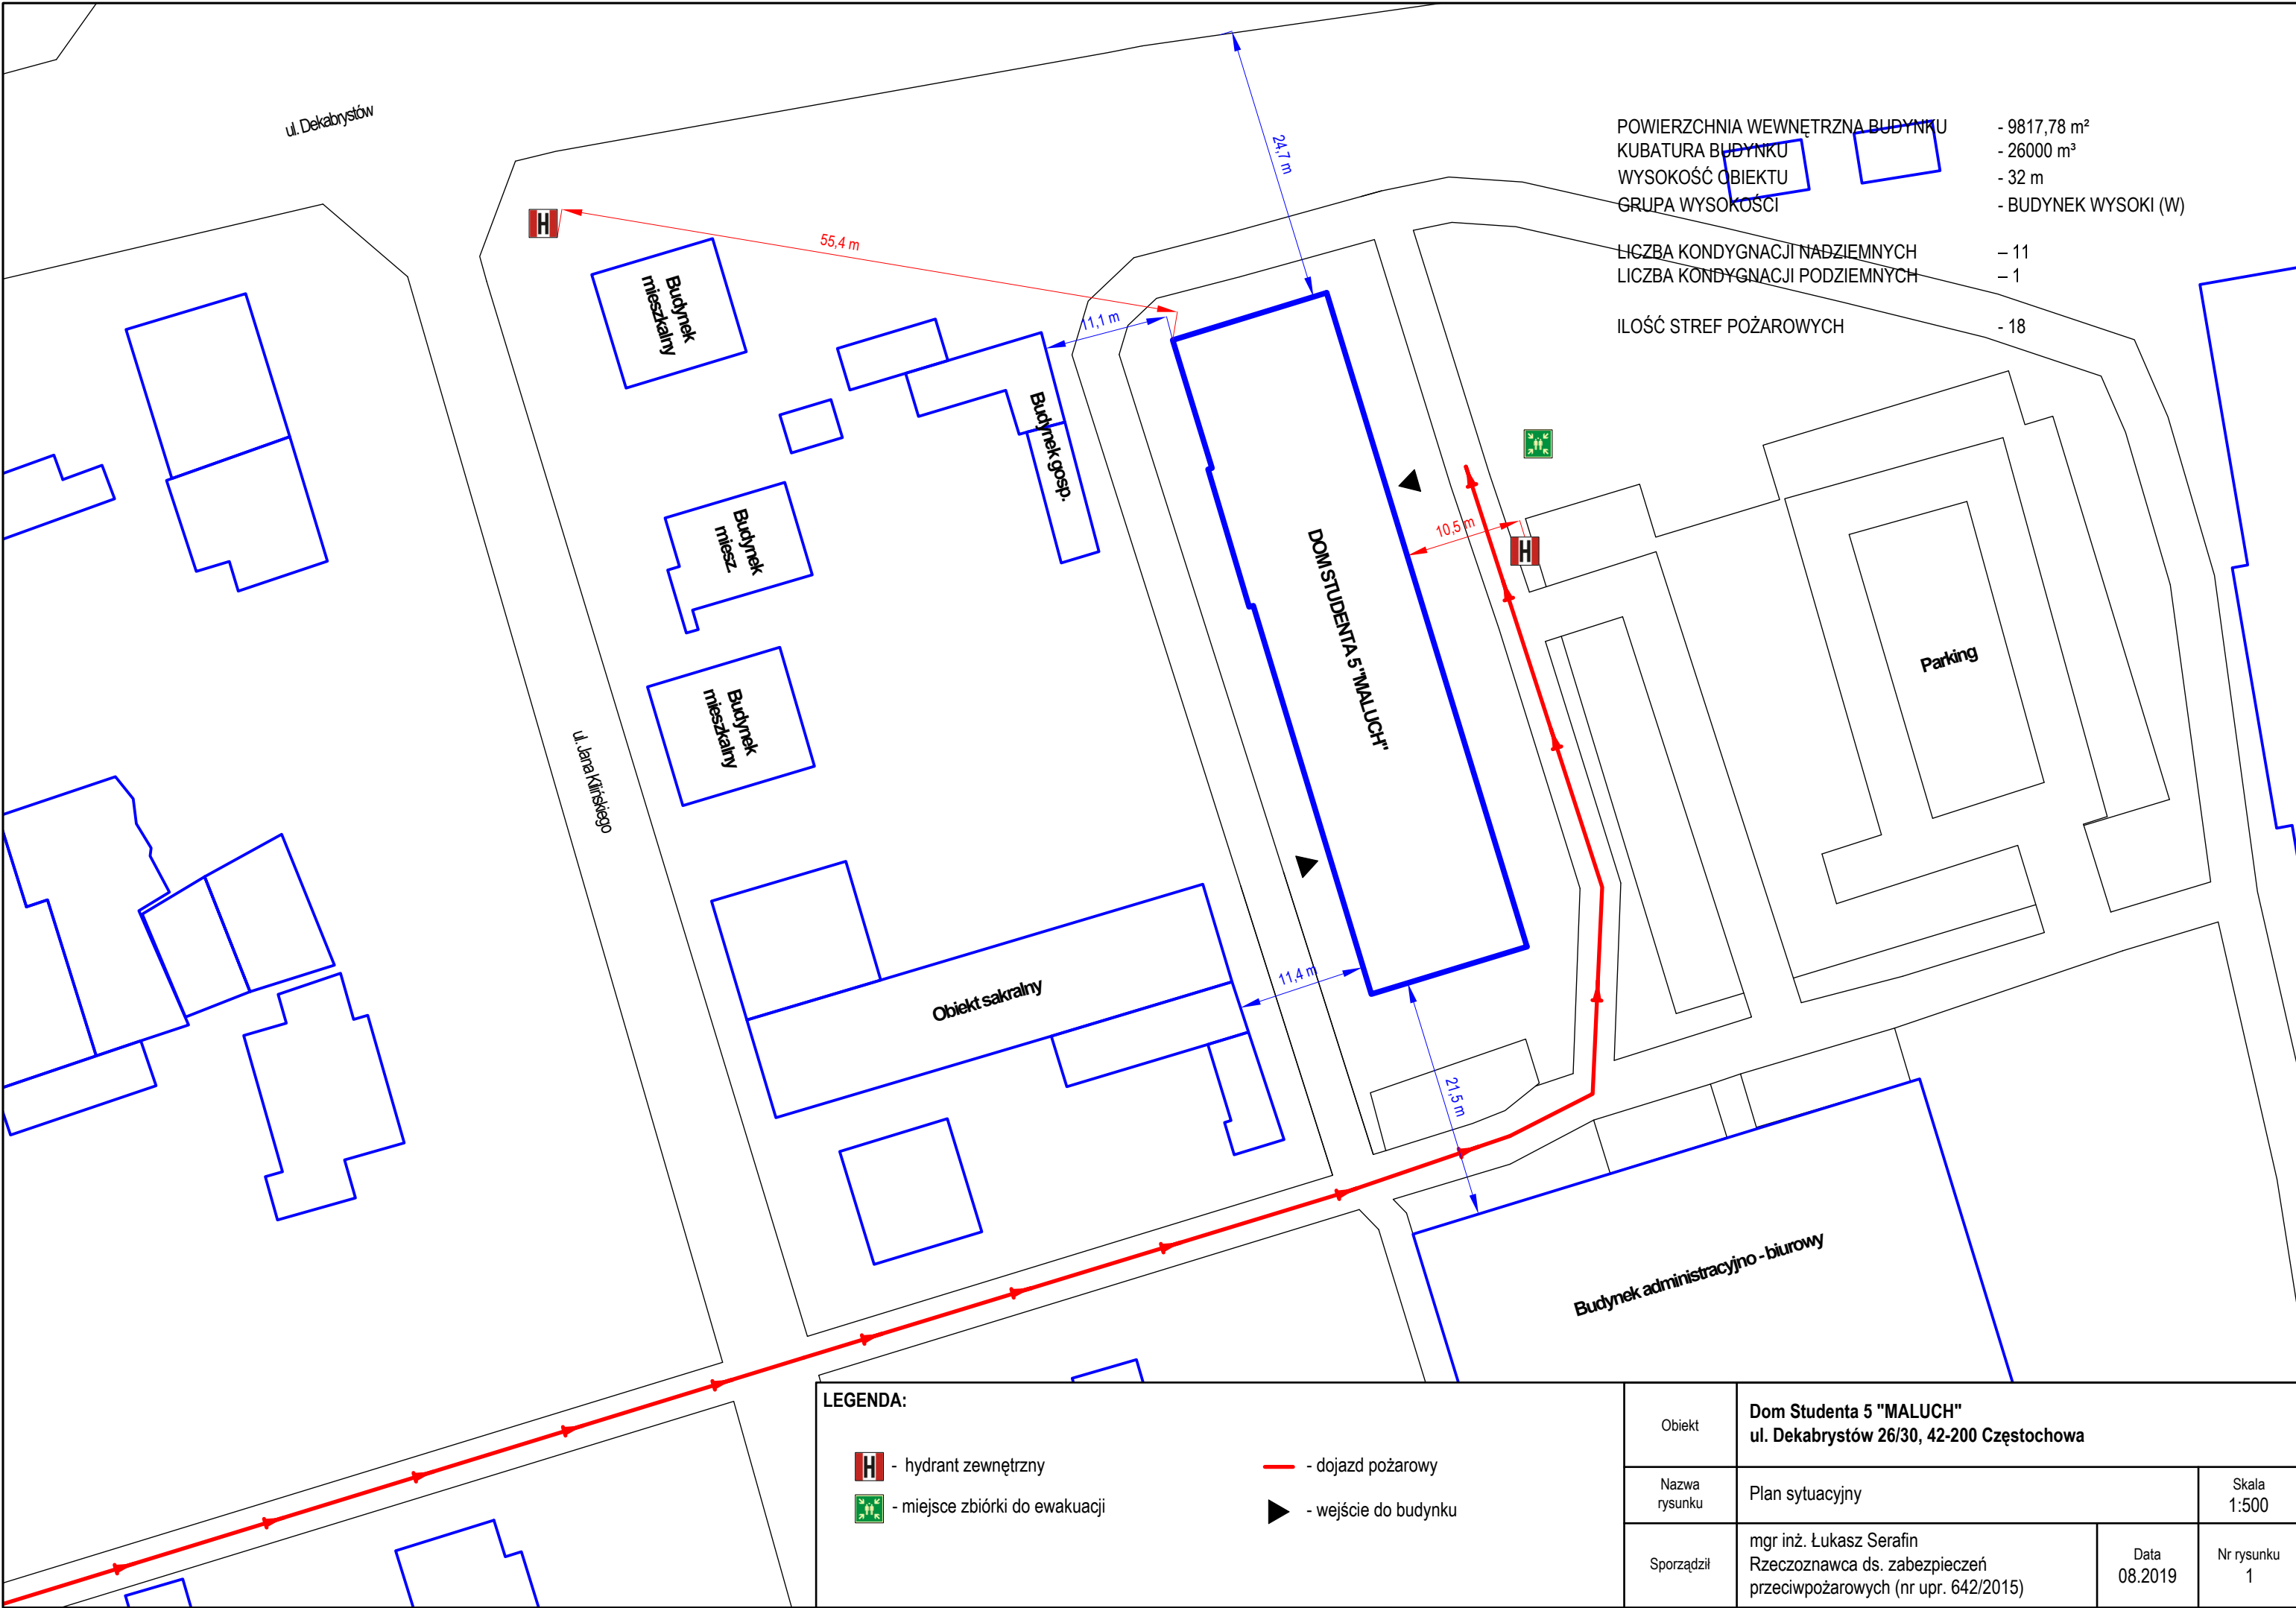

POWIERZCHNIA WEWNĘTRZNA BUDYNKU - 9817,78 m²
KUBATURA BUDYNKU - 26000 m³
WYSOKOŚĆ OBIEKTU - 32 m
GRUPA WYSOKOŚCI - BUDYNEK WYSOKI (W)

LICZBA KONDYGNACJI NADZIEMNYCH - 11
LICZBA KONDYGNACJI PODZIEMNYCH - 1

ILOŚĆ STREF POŻAROWYCH - 18

LEGENDA:

-  - hydrant zewnętrzny
-  - miejsce zbiórki do ewakuacji
-  - dojazd pożarowy
-  - wejście do budynku

Obiekt	Dom Studenta 5 "MALUCH" ul. Dekabrystów 26/30, 42-200 Częstochowa		
Nazwa rysunku	Plan sytuacyjny	Skala 1:500	
Sporządził	mgr inż. Łukasz Serafin Rzecznik ds. zabezpieczeń przeciwpożarowych (nr upr. 642/2015)	Data 08.2019	Nr rysunku 1