

UWAGA: PRZED ROZPOCZĘCIEM ROBÓT BUDOWLANYCH WYKONAWCA JEST ZOBOWIĄZANY DO DOKŁADNEGO ZAPOZNANIA SIĘ ZE WSZYSTKIMI CZĘŚCIAMI PROJEKTU BUDOWLANEGO. WSZYSTKIE PODANE W NINIEJSZYM PROJEKCIE WYMIARY NALEŻY SPRAWDZIĆ W NATURZE

INWESTOR	Politechnika Częstochowska ul. Dąbrowskiego 69 42-218 Częstochowa
JEDNOSTKA PROJEKTUJĄCA	POWERSUN Sp. z o.o. ul. Kwaśńska 9/2 20-115 Lublin
NAZWA PROJEKTU	Roboty budowlane w zakresie dostosowania do obowiązujących warunków ochrony przeciwpożarowej budynku DS 5 „Maluch” Politechniki Częstochowskiej



STADIUM PROJEKTU	PROJEKT WYKONAWCZY
BRANŻA	ARCHITEKTONICZNA

OBIEKT	DS 5 "Maluch" Politechniki Częstochowskiej ul. Dekabrystów 26/30, 42-200 Częstochowa nr ew. dz. 13/1 obręb 42A
--------	--

TEMAT RYSUNKU	Rzut piwnicy
---------------	--------------

ZESPÓŁ PROJEKTOWY			
FUNKCJA	TYTUŁ ZAWODOWY IMIĘ I NAZWISKO	NR UPRAWNIEŃ	PODPIS
PROJEKTANT	mgr inż. arch. Bartłomiej Pawełczuk	242/LBOKK/2018	
SPECJALNOŚĆ PROJEKTANTA	Architektoniczna		
OPRACOWUJĄCY			
mgr inż. Michał Śmolecki			

DATA	NR RYSUNKU	REWIZJA	SKALA
08.2019	A-01	A	1:100

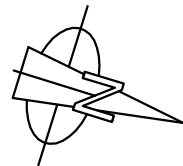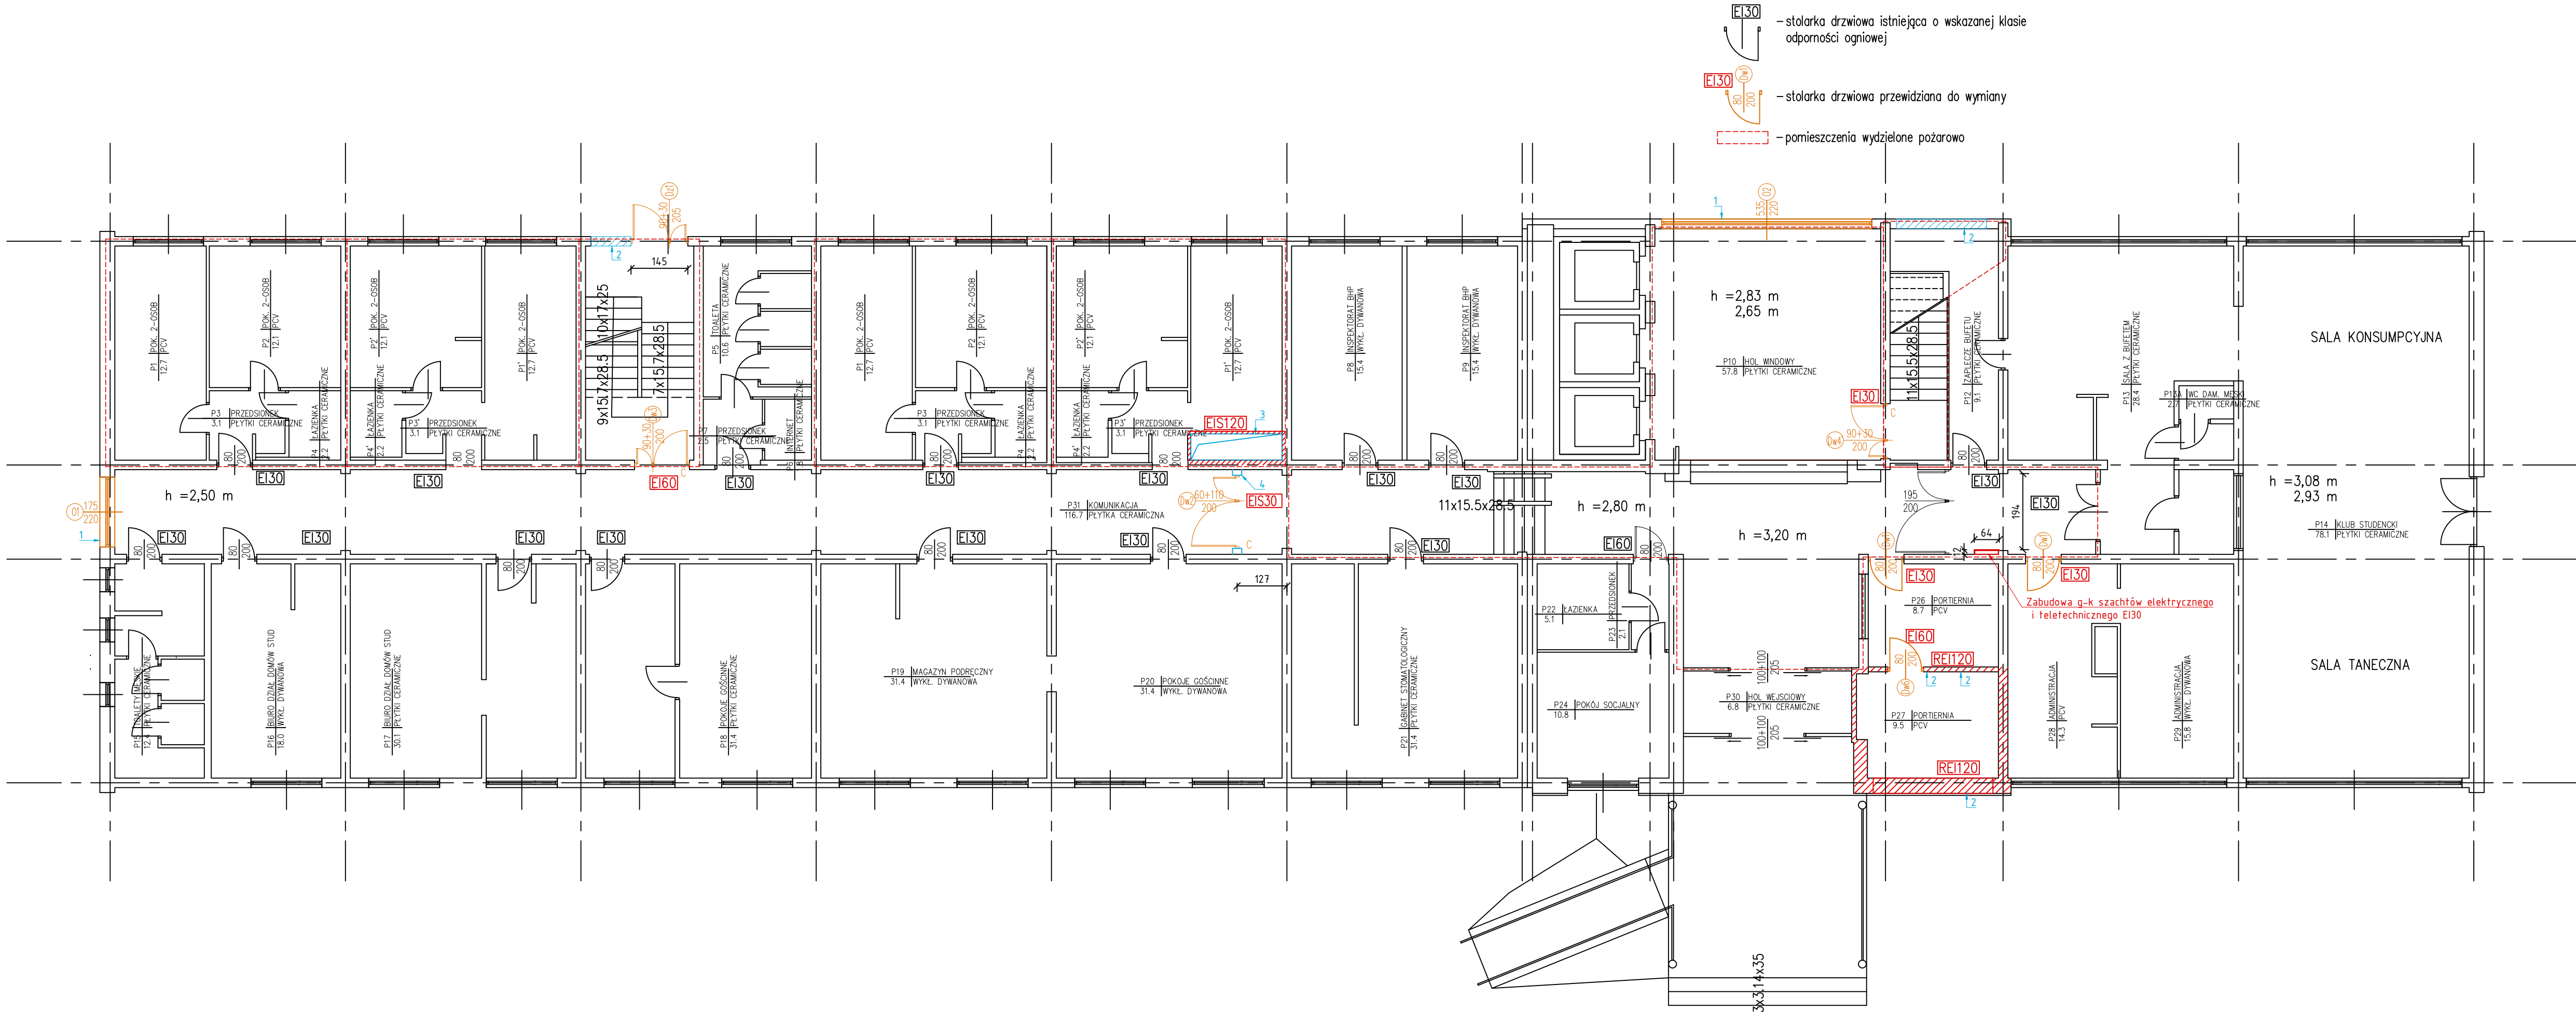

UWAGA: PRZED ROZPOCZĘCIEM ROBÓT BUDOWLANYCH WYKONAWCA JEST ZOBOWIĄZANY DO DOKŁADNEGO ZAPOZNANIA SIĘ ZE WSZYSTKIMI CZĘŚCIAMI PROJEKTU BUDOWLANEGO. WSZYSTKIE PODANE W NINIEJSZYM PROJEKCIE WYMIARY NALEŻY SPRAWDZIĆ W NATURZE

INWESTOR	Politechnika Częstochowska ul. Dąbrowskiego 69 42-218 Częstochowa
JEDNOSTKA PROJEKTUJĄCA	POWERSUN Sp. z o.o. ul. Kowalska 9/2 20-115 Lublin
NAZWA PROJEKTU	Roboty budowlane w zakresie dostosowania do obowiązujących warunków ochrony przeciwpożarowej budynku DS 5 „Maluch” Politechniki Częstochowskiej



STADIUM PROJEKTU	PROJEKT WYKONAWCZY
BRANŻA	ARCHITEKTONICZNA

OBIEKT	DS 5 „Maluch” Politechniki Częstochowskiej ul. Dekabrystów 26/30, 42-200 Częstochowa nr ew. dz. 13/1 obręb 42A
--------	--

TEMAT RYSUNKU	Rzut parteru
---------------	--------------

ZESPÓŁ PROJEKTOWY			
FUNKCJA	TYTUŁ ZAWODOWY IMIĘ I NAZWISKO	NR UPRAWNIEN	PODPIS
PROJEKTANT	mgr inż. arch. Bartłomiej Pawełczuk	242/LBOKK/2018	
SPECJALNOŚĆ PROJEKTANTA	Architektoniczna		
OPRACOWUJĄCY			
mgr inż. Michał Śmolecki			

DATA	NR RYSUNKU	REWIZJA	SKALA
08.2019	A-02	A	1:100

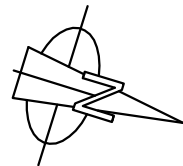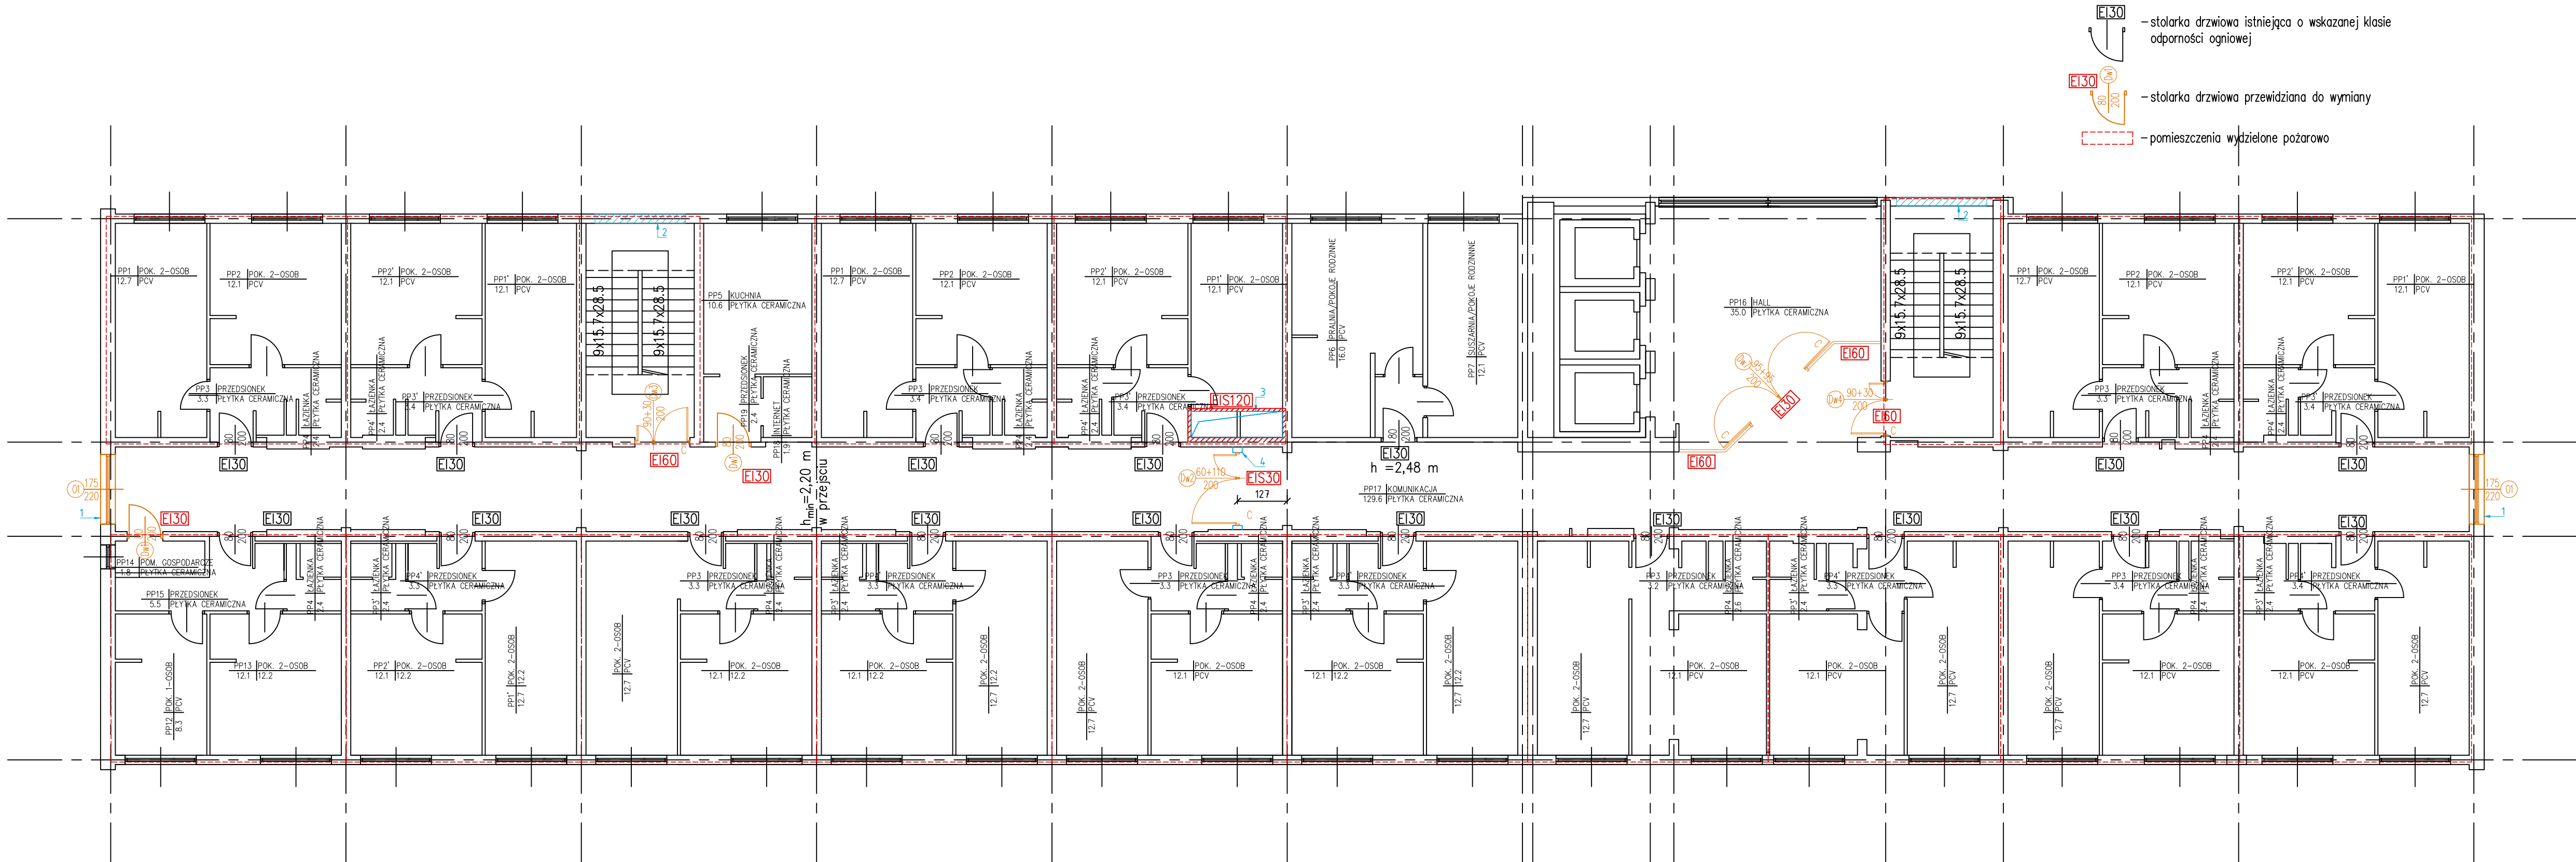

UWAGA: PRZED ROZPOCZĘCIEM ROBÓT BUDOWLANYCH WYKONAWCA JEST ZOBOWIĄZANY DO DOKŁADNEGO ZAPOZNANIA SIĘ ZE WSZYSTKIMI CZĘŚCIAMI PROJEKTU BUDOWLANEGO. WSZYSTKIE PODANE W NINIEJSZYM PROJEKCIE WYMIARY NALEŻY SPRAWDZIĆ W NATURZE

INWESTOR	Politechnika Częstochowska ul. Dąbrowskiego 69 42-218 Częstochowa
JEDNOSTKA PROJEKTUJĄCA	POWERSUN Sp. z o.o. ul. Kowalska 9/2 20-115 Lublin
NAZWA PROJEKTU	Roboty budowlane w zakresie dostosowania do obowiązujących warunków ochrony przeciwpożarowej budynku DS 5 „Maluch” Politechniki Częstochowskiej

STADIUM PROJEKTU	PROJEKT WYKONAWCZY
BRANŻA	ARCHITEKTONICZNA

OBIEKT	DS 5 "Maluch" Politechniki Częstochowskiej ul. Dąbrowskiego 26/30, 42-200 Częstochowa nr ew. dz. 13/1 obręb 42A
TEMAT RYSUNKU	Rzut kondygn. powtarz.

ZESPÓŁ PROJEKTOWY			
FUNKCJA	TYTUŁ ZAWODOWY IMIĘ I NAZWISKO	NR UPRAWNIEN	PODPIS
PROJEKTANT	mgr inż. arch. Bartłomiej Pawełczuk	242/LBOKK/2018	
SPECJALNOŚĆ PROJEKTANTA	Architektoniczna		
OPRACOWUJĄCY			
mgr inż. Michał Śmolecki			

DATA	NR RYSUNKU	REWIZJA	SKALA
08.2019	A-03	A	1:100

