



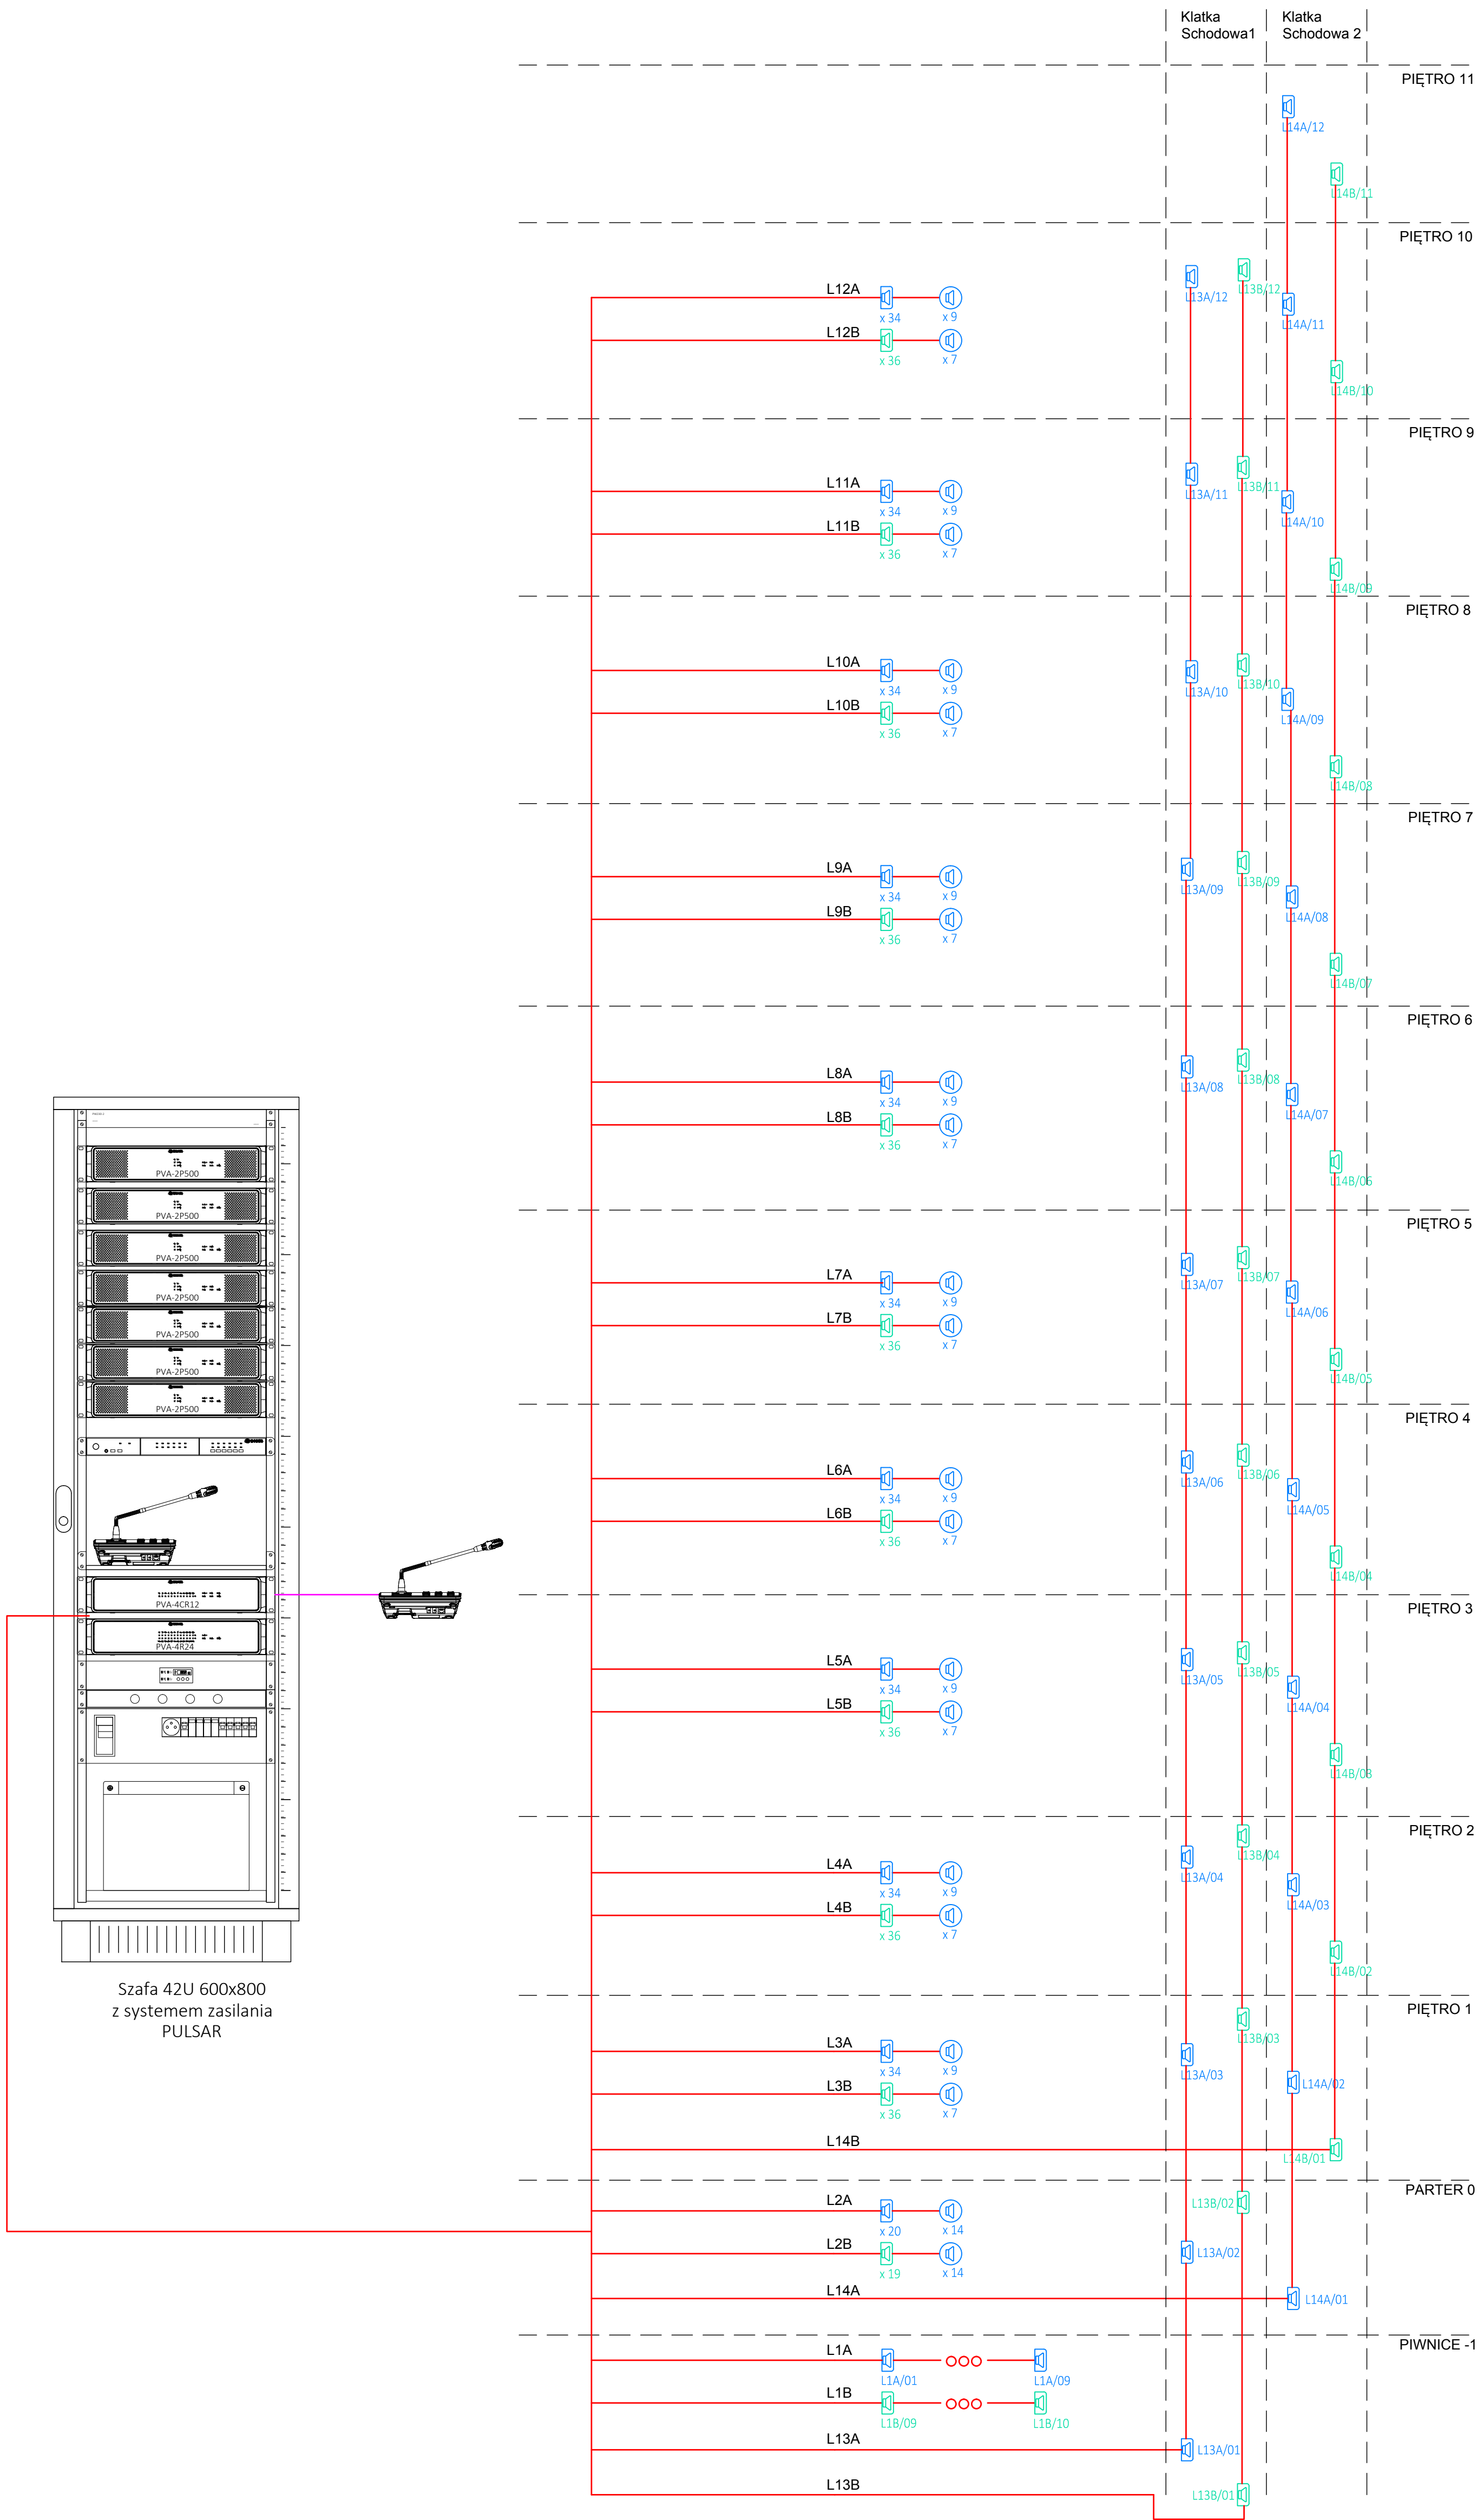

SZAFKA DSO

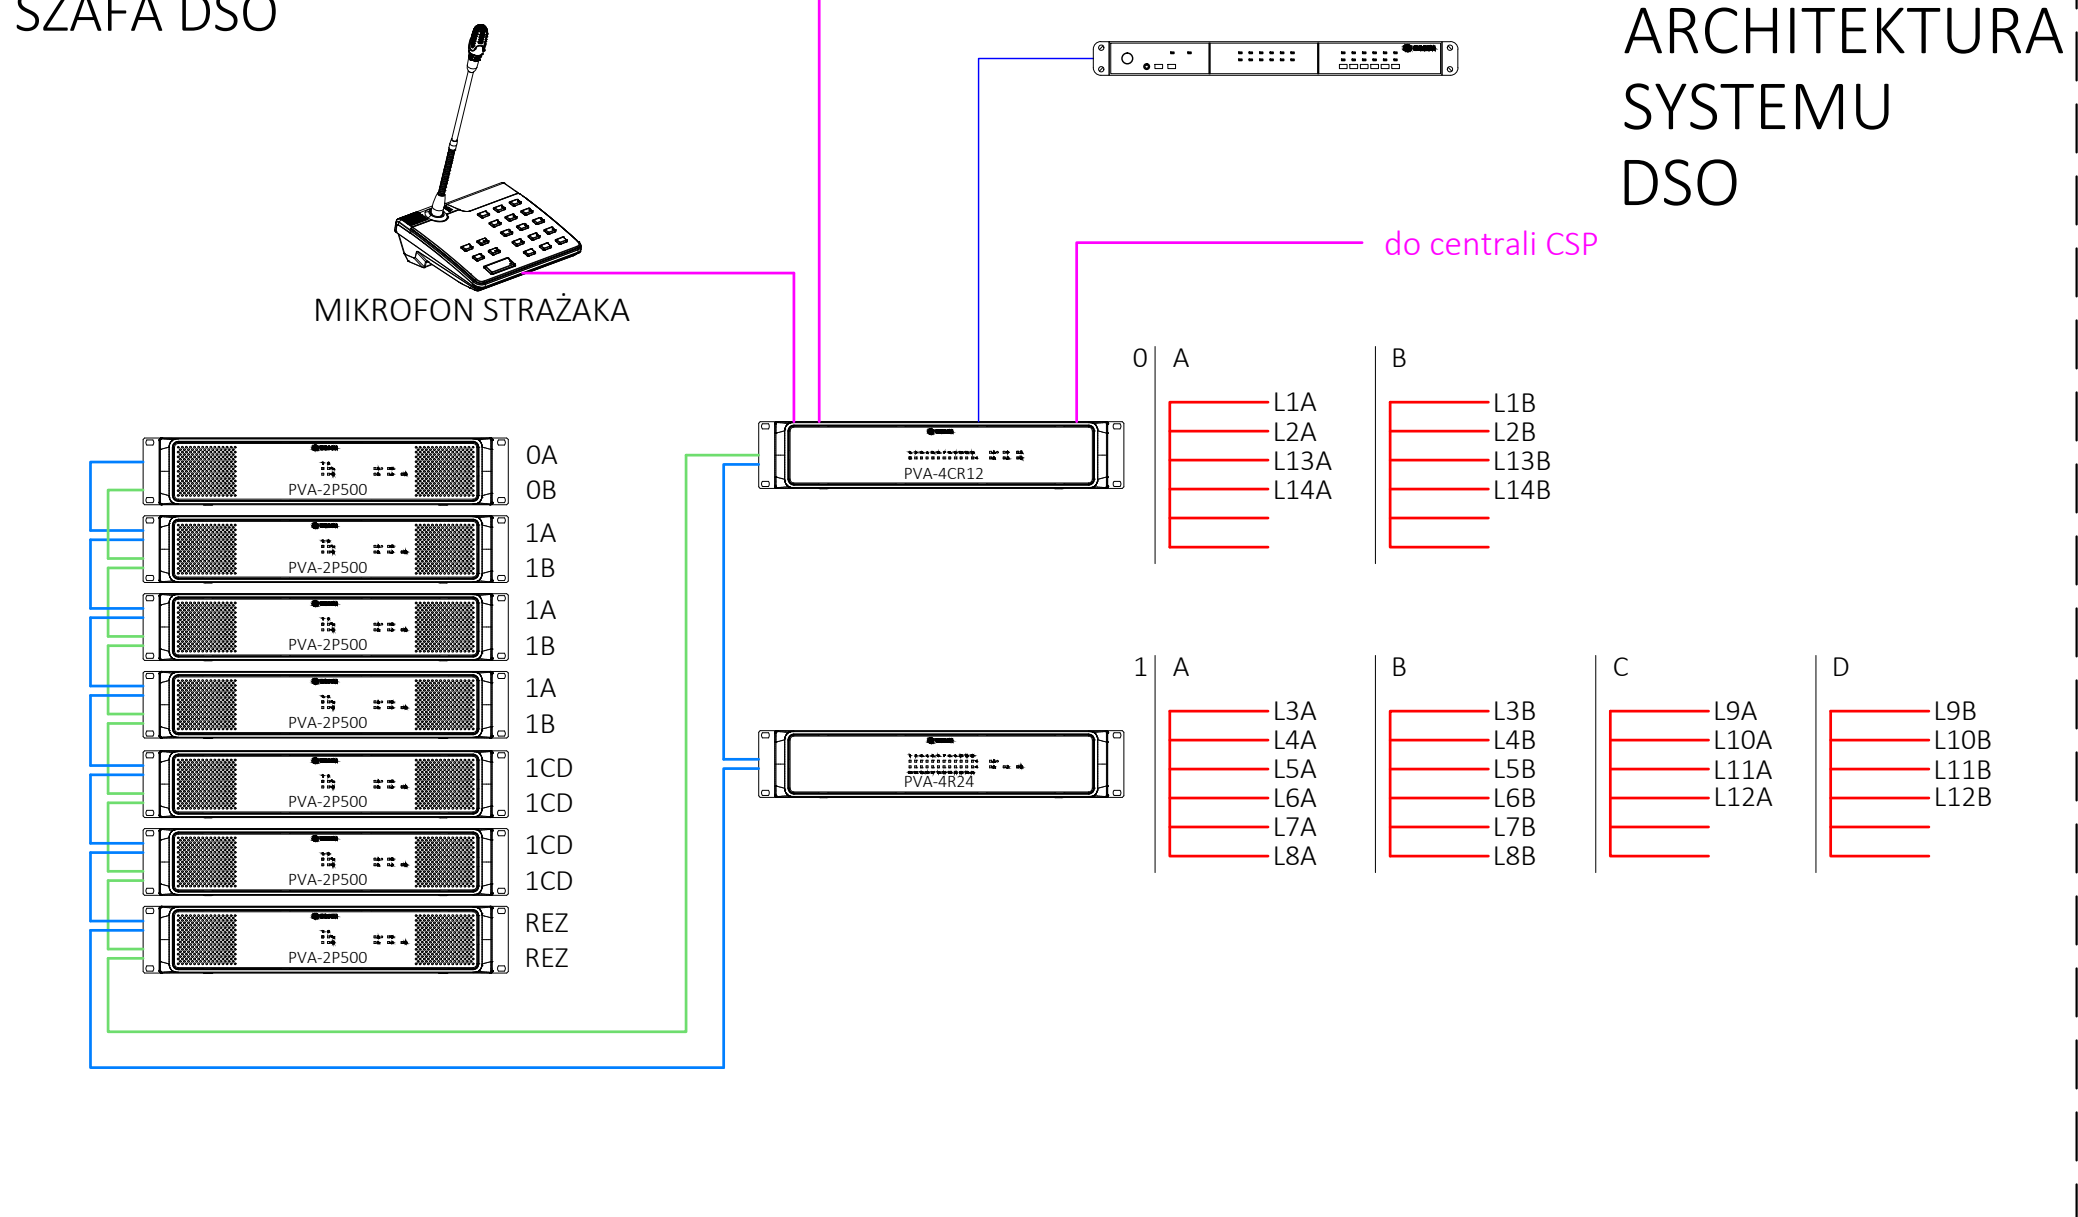

UWAGI:

- 1. Wszystkie prace związane z montażem urządzeń i tras kablowych należy porządzić zgodnie z aktualnie obowiązującymi normami i przepisami dotyczącymi instalacji systemów DSO.
- 2. Mikrofon strażaka należy umieścić w szafie DSO z systemem zasilania.

LEGENDA:

Przewody systemowe:

- CAN BUS - FTP/ STP kat 5e
- Audio BUS - FTP/ STP kat 5e
- CST BUS - FTP/ STP kat 5e
- Kable linii głośnikowych: HTKSH PH90 1x2x1,4mm, montowane uchwyłami metalowymi, certyfikowanymi rozmieszczonymi max. co 30 cm, lub układane w korytach pożarowych

Kabel do stacji wywoławczej: HTKSH 4x2x0,8mm PH90
Kabel do połączenia z CSP: FTP/STP cat 5e
(Sterownik i CSP w tej samej strefie (wydzielonej pożarowo))

Połączenia wzmacniaczy - kłasytry: YnTKSY 1x2x0,8mm

- Głośnik (LC1 - WM06E8) w metalowej osłonie przeciwpożarowej, montowany do sufitu lub zwieszany na linie stalowej
- Głośnik (LBC 3018/01) w obudowie metalowej, montowany do ściany

- Kontroler sieciowy PVA-4CR12
- Router PVA-4R24
- Wzmacniacz PVA-2P500
- Manager komunikatów
- Stacja wywoławcza PVA-15CST

UWAGA: PRZED ROZPOCZĘCIEM ROBÓT BUDOWLANYCH WYKONAWCA JEST ZOBOWIĄZANY DO DOKŁADNEGO ZAPOZNANIA SIĘ ZE WSZYSTKIMI CZĘŚCIAMI PROJEKTU BUDOWLANEGO. WSZYSTKIE PODANE W NINIEJSZYM PROJEKcie OBMARY NALEŻY ZWERYFIKOWAĆ W NATURZE			
INWESTOR	Politechnika Częstochowska ul. Dąbrowskiego 68 42-218 Częstochowa		
JEDNOSTKA PROJEKTUJĄCA	POWERSUN Sp. z o.o. ul. Kowalska 9/2 Lublin		
NAZWA PROJEKTU	Roboty budowlane w zakresie dostosowania do obowiązujących warunków ochrony przeciwpożarowej budynku DS 5 „Maluch” Politechniki Częstochowskiej		
STADIUM PROJEKTU	PROJEKT WYKONAWCZY		
BRANŻA	TELETECHNICZNA		
OBIEKT	DS 5 “Maluch” Politechniki Częstochowskiej ul. Dekabristów 26/30, 42-200 Częstochowa nr ew. dz. 13/1 obręb 42A		
TEMAT RYSUNKU	Dźwiękowy System Ostrzegania Połączenia i Widok Szafy		
ZESPÓŁ PROJEKTOWY			
FUNKCJA	TYTUŁ ZAWODOWY IMIE I NAZWISKO	NR UPRAWNIEN	PODPIS
PROJEKTANT	mgr inż. Jarosław Męko	LUB/0215/ ZHOT/07	
SPECJALNOŚĆ PROJEKTANTA	Do projektowania i wykonawstwa instalacji elektrycznych w obiektach technicznych (przebiegów) oraz z infrastrukturą towarzyszącą bez ograniczeń		
SPRAWDZAJĄCY			
SPECJALNOŚĆ PROJEKTANTA			
DATA	NR RYSUNKU	REWIZJA	SKALA
08.2019	DSO4		--