


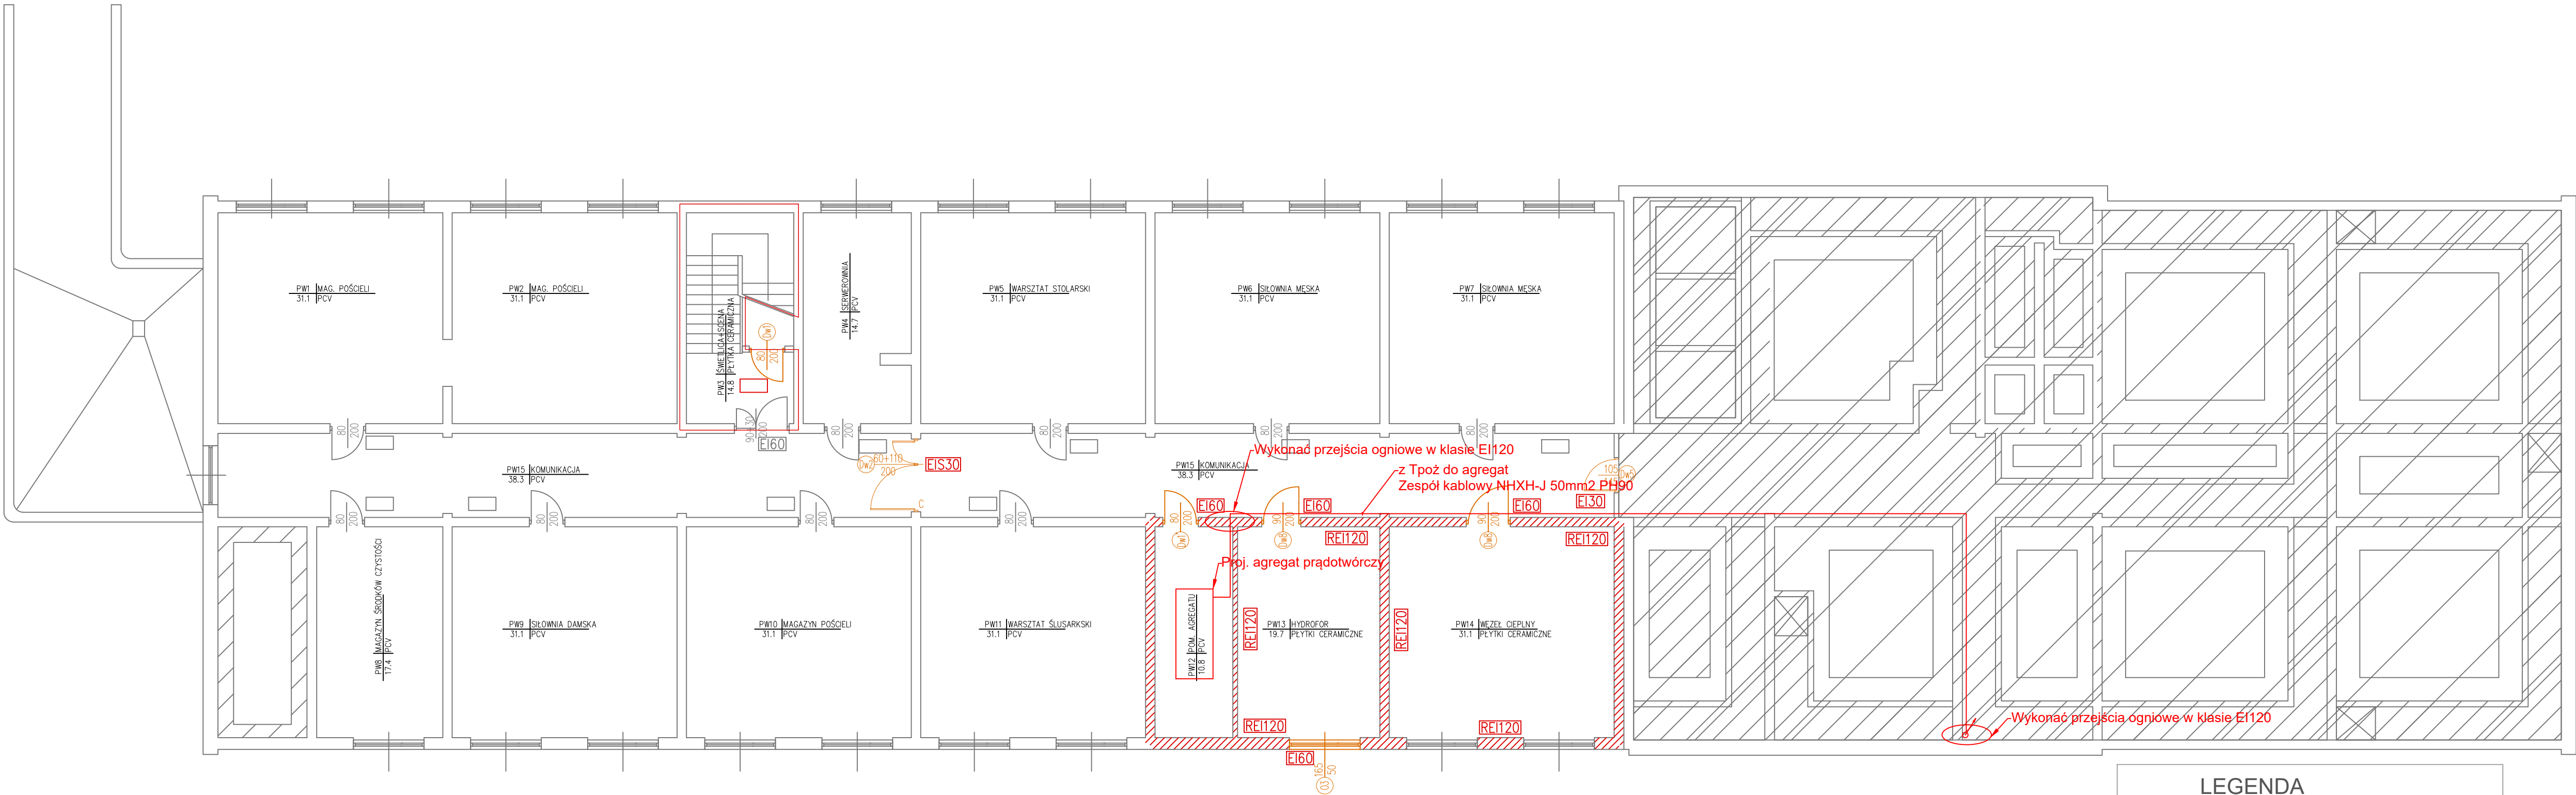

LEGENDA	
	Zespół kablowy NXHX-J - zasilanie urządzeń pożarowych
	Projektowane przejście p.poż.


INWESTOR	Politechnika Częstochowska ul. Dąbrowskiego 69 42-218 Częstochowa
JEDNOSTKA PROJEKTUJĄCA	POWERSUN Sp. z o.o. ul. Kowalska 9/2 20-115 Lublin
NAZWA PROJEKTU	Dostosowanie do obowiązujących warunków ochrony przeciwpożarowej budynku DS 5 "Maluch" Politechniki Częstochowskiej

STADIUM PROJEKTU	PROJEKT WYKONAWCZY
BRANŻA	ELEKTRYCZNA

OBIEKT	DS 5 "Maluch" Politechniki Częstochowskiej ul. Dekabrystów 26/30 42-200 Częstochowa
TEMAT RYSUNKU	Rzut piwnicy - trasy WLZ

ZESPÓŁ PROJEKTOWY			
FUNKCJA	TYTUŁ ZAWODOWY IMIĘ I NAZWISKO	NR UPRAWNIEN	PODPIS
PROJEKTANT	mgr inż. Robert Wrona	LUB/0080/PWOE/12	
SPECJALNOŚĆ PROJEKTANTA	Instalacja w zakresie sieci instalacji i urządzeń elektrycznych i elektroenergetycznych		
OPRACOWUJĄCY	mgr inż. Piotr Wójtowicz	-	

DATA	NR RYSUNKU	REWIZJA	SKALA
08.2019	E-01	A	1:100

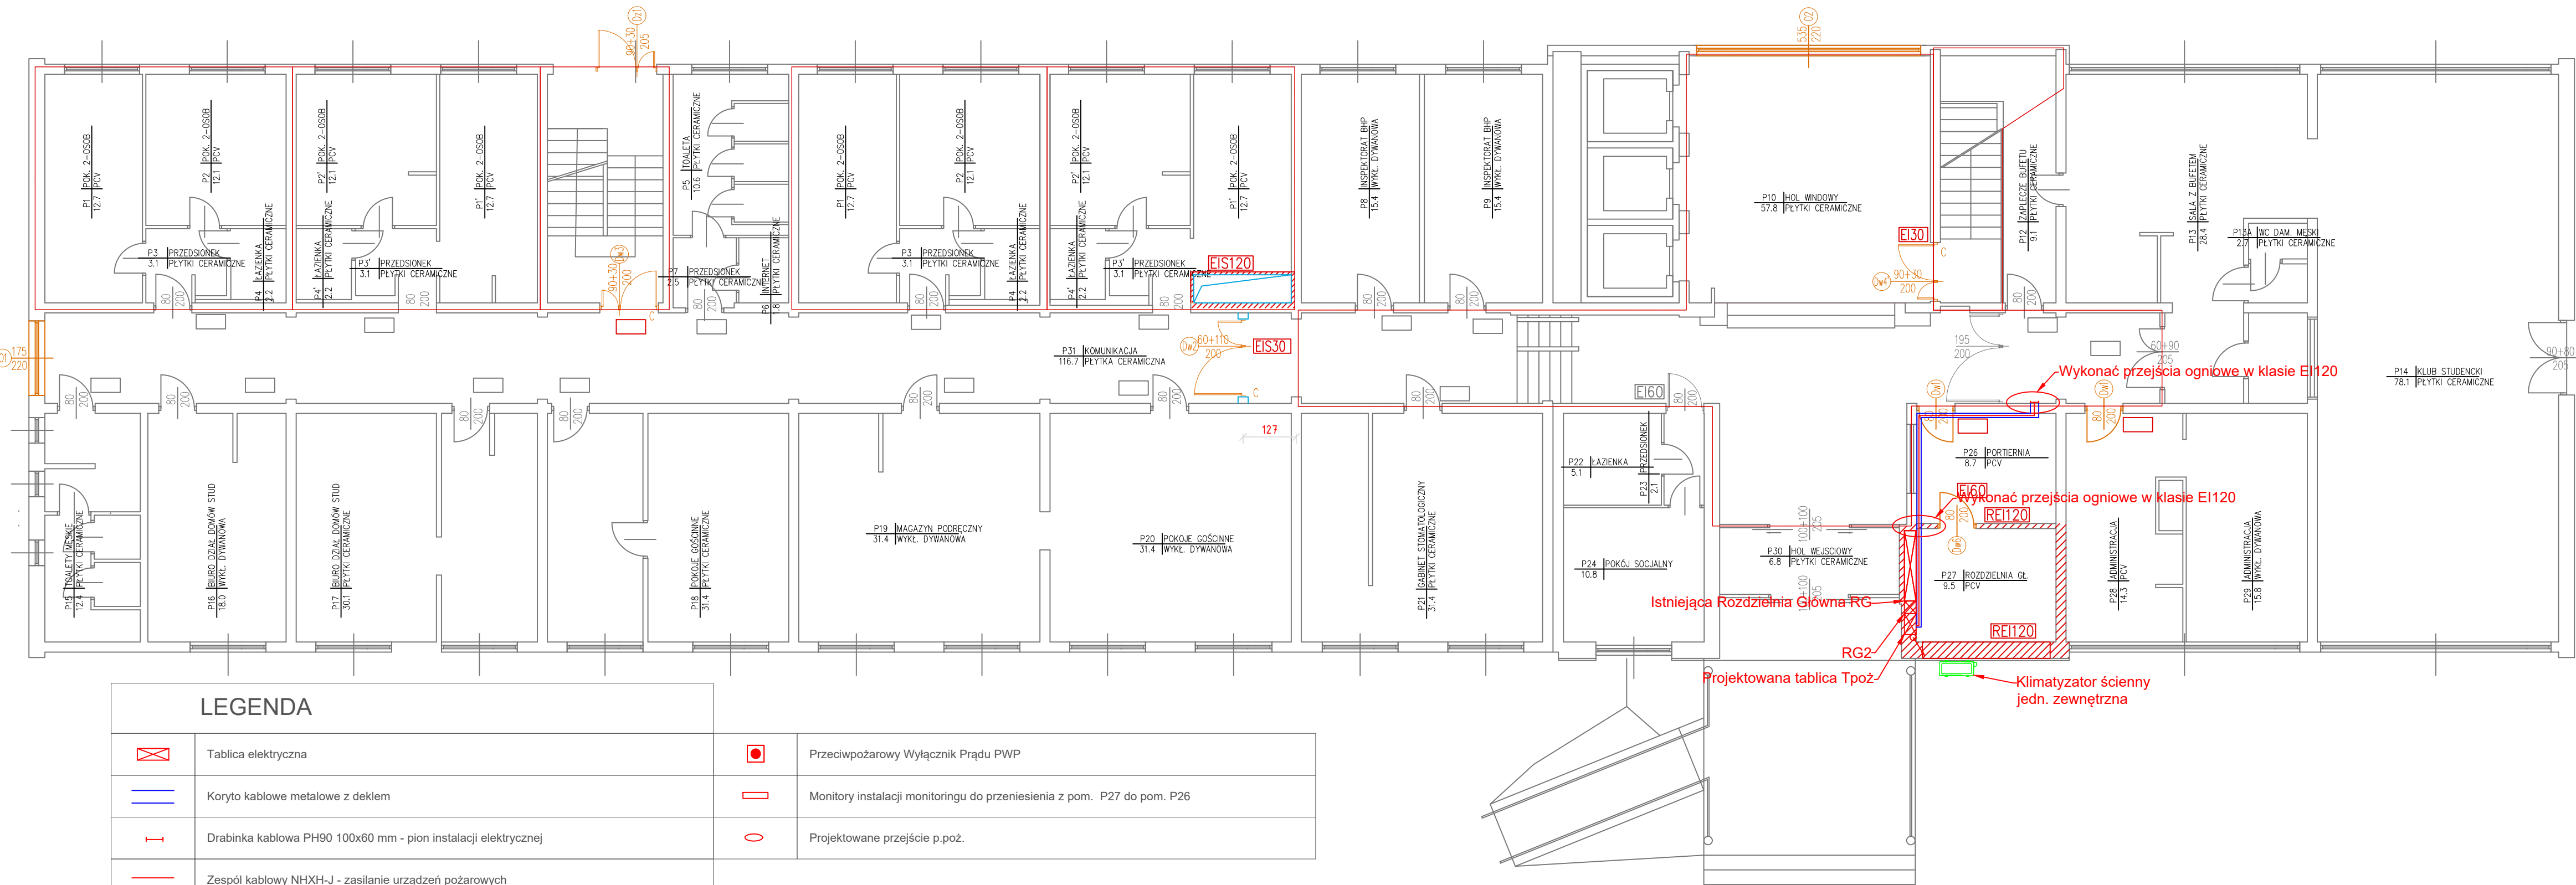

LEGENDA

	Tablica elektryczna		Przeciwpowarowy Wylacznik Pradu PWP
	Koryto kablowe metalowe z dekle		Monitory instalacji monitoringu do przeniesienia z pom. P27 do pom. P26
	Drabinka kablowa PH90 100x60 mm - pion instalacji elektrycznej		Projektowane przejście p.poż.
	Zespół kablowy NHXH-J - zasilanie urządzeń pożarowych		

Wykonać przejścia ogniowe w klasie EI120


Wykonać przejścia ogniowe w klasie EI120

Istniejąca Rozdzielnia Główna RG

Projektowana tablica Tpoż

Klimatyzator ścienny
jedn. zewnętrzna

INWESTOR	Politechnika Częstochowska ul. Dąbrowskiego 69 42-218 Częstochowa		
JEDNOSTKA PROJEKTUJACA	POWERSUN Sp. z o.o. ul. Kowalska 9/2 20-115 Lublin		
NAZWA PROJEKTU	Dostosowanie do obowiązujących warunków ochrony przeciwpożarowej budyunku DS 5 "Maluch" Politechniki Częstochowskiej		
STADIUM PROJEKTU	PROJEKT WYKONAWCZY		
BRANŻA	ELEKTRYCZNA		
OBIEKT	DS 5 "Maluch" Politechniki Częstochowskiej ul. Dekabrystów 26/30 42-200 Częstochowa		
TEMAT RYSUNKU	Rzut parteru - trasy WLZ		
ZESPÓŁ PROJEKTOWY			
FUNKCJA	TYTUŁ ZAWODOWY IMIĘ I NAZWISKO	NR UPRAWNIEN	PODPIS
PROJEKTANT	mgr inż. Robert Wrona	LUB/0080/PWOE/12	
SPECJALNOŚĆ PROJEKTANTA	Instalacja w zakresie sieci instalacji i urządzeń elektrycznych i elektroenergetycznych		
OPRACOWUJĄCY	mgr inż. Piotr Wójciewicz	-	
DATA	NR RYSUNKU	REWIZJA	SKALA
08.2019	E-02	A	1:100

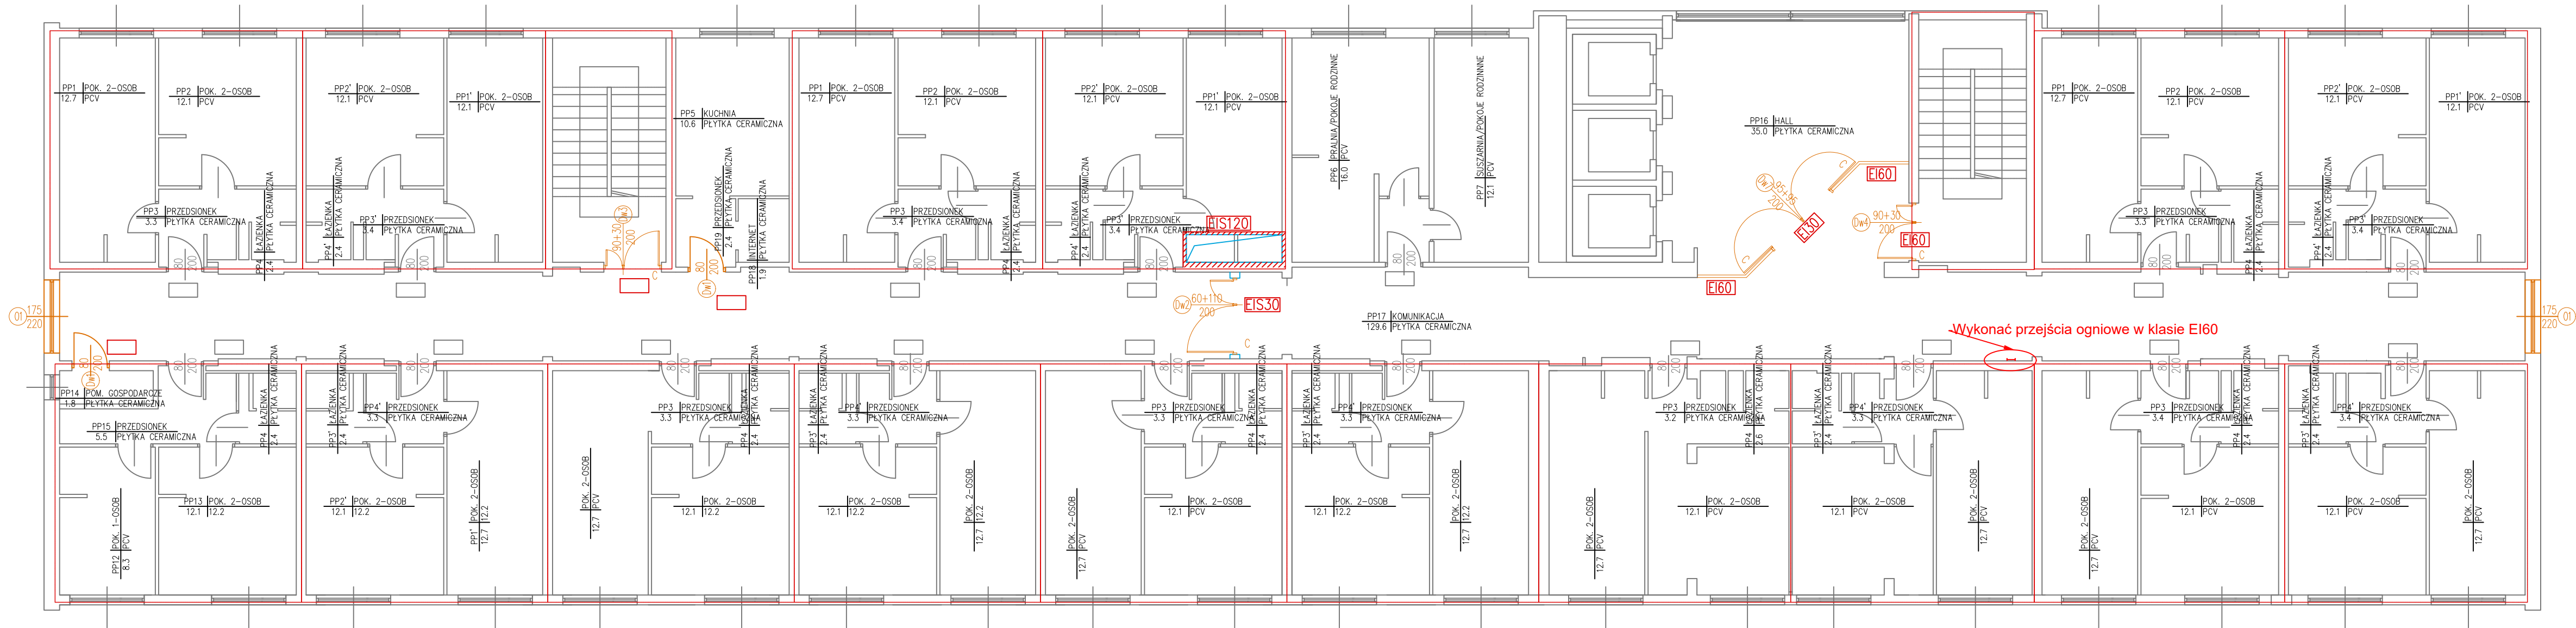

LEGENDA	
	Drabinka kablowa PH90 100x60 mm - pion instalacji elektrycznej
	Projektowane przejście p.poż.


INWESTOR	Politechnika Częstochowska ul. Dąbrowskiego 69 42-218 Częstochowa
JEDNOSTKA PROJEKTUJĄCA	POWERSUN Sp. z o.o. ul. Kowalska 9/2 20-115 Lublin
NAZWA PROJEKTU	Dostosowanie do obowiązujących warunków ochrony przeciwpożarowej budynku DS 5 "Maluch" Politechniki Częstochowskiej

STADIUM PROJEKTU	PROJEKT WYKONAWCZY
BRANŻA	ELEKTRYCZNA

OBIEKT	DS 5 "Maluch" Politechniki Częstochowskiej ul. Dekabrystów 26/30 42-200 Częstochowa
TEMAT RYSUNKU	Rzut kondygnacji powtarzalnej - trasy WLZ

ZESPÓŁ PROJEKTOWY			
FUNKCJA	TYTUŁ ZAWODOWY IMIĘ I NAZWISKO	NR UPRAWNIEN	PODPIS
PROJEKTANT	mgr inż. Robert Wrona	LUB/0080/PWOE/12	
SPECJALNOŚĆ PROJEKTANTA	Instalacja w zakresie sieci instalacji i urządzeń elektrycznych i elektroenergetycznych		
OPRACOWUJĄCY	mgr inż. Piotr Wójtowicz	-	

DATA	NR RYSUNKU	REWIZJA	SKALA
08.2019	E-03	A	1:100

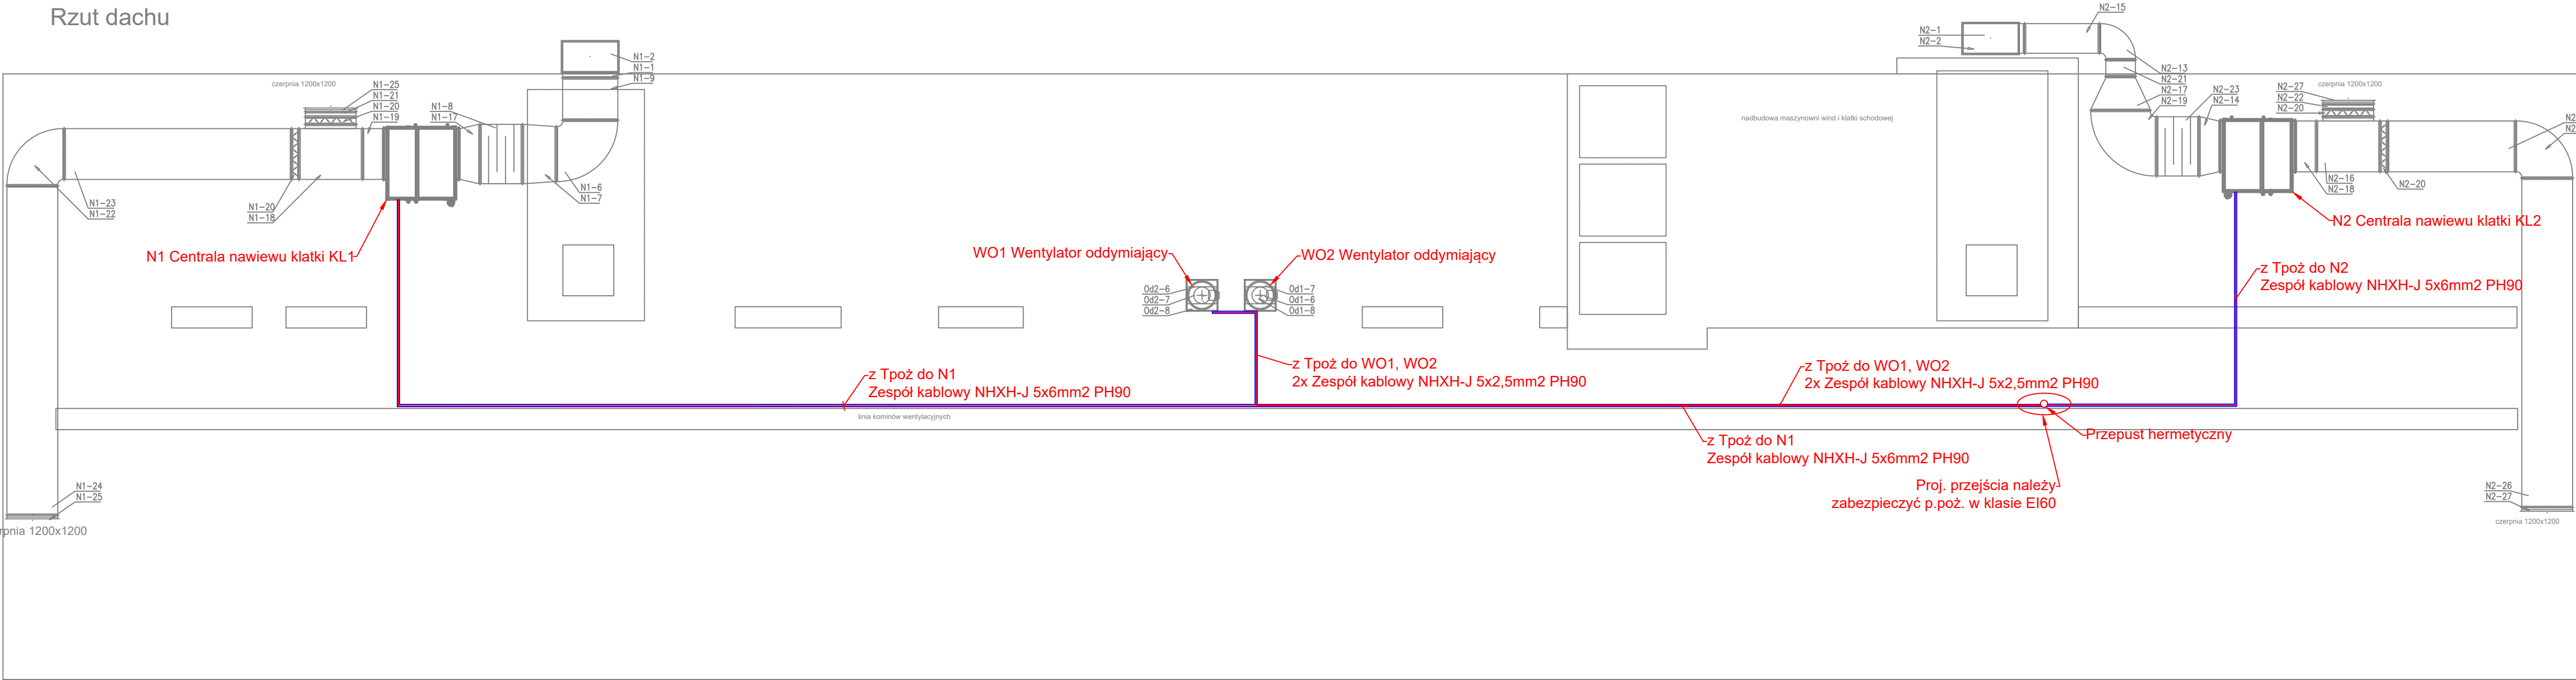

LEGENDA	
	Koryto kablowe metalowe z deklem 100x60 mm PH90
	Zespół kablowy NHXH-J - zasilanie urządzeń pożarowych
	Przepust hermetyczny fi75

INWESTOR	Politechnika Częstochowska ul. Dąbrowskiego 69 42-218 Częstochowa
JEDNOSTKA PROJEKTUJĄCA	POWERSUN Sp. z o.o. ul. Kowańska 9/2 20-115 Lublin
NAZWA PROJEKTU	Dostosowanie do obowiązujących warunków ochrony przeciwpożarowej budynku DS 5 "Maluch" Politechniki Częstochowskiej



STADIUM PROJEKTU	PROJEKT WYKONAWCZY
BRANŻA	ELEKTRYCZNA

OBIEKT	DS 5 "Maluch" Politechniki Częstochowskiej ul. Dekabrystów 26/30 42-200 Częstochowa
TEMAT RYSUNKU	Rzut dachu - trasy WLZ

ZESPÓŁ PROJEKTOWY			
FUNKCJA	TYTUŁ ZAWODOWY IMIĘ I NAZWISKO	NR UPRAWNIEN	PODPIS
PROJEKTANT	mgr inż. Robert Wrona	LUB/0080/PWOE/12	
SPECJALNOŚĆ PROJEKTANTA	Instalacja w zakresie sieci instalacji i urządzeń elektrycznych i elektroenergetycznych		
OPRACOWUJĄCY	mgr inż. Piotr Wójtowicz	-	

DATA	NR RYSUNKU	REWIZJA	SKALA
08.2019	E-04	A	1:100

Projektowana Tpoż

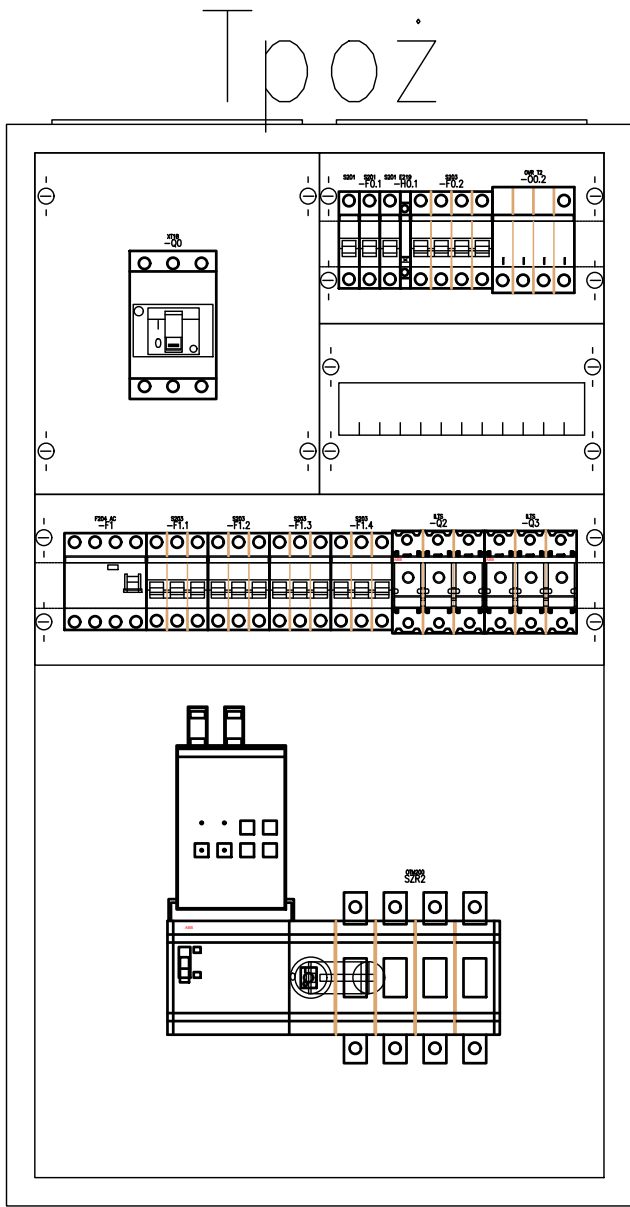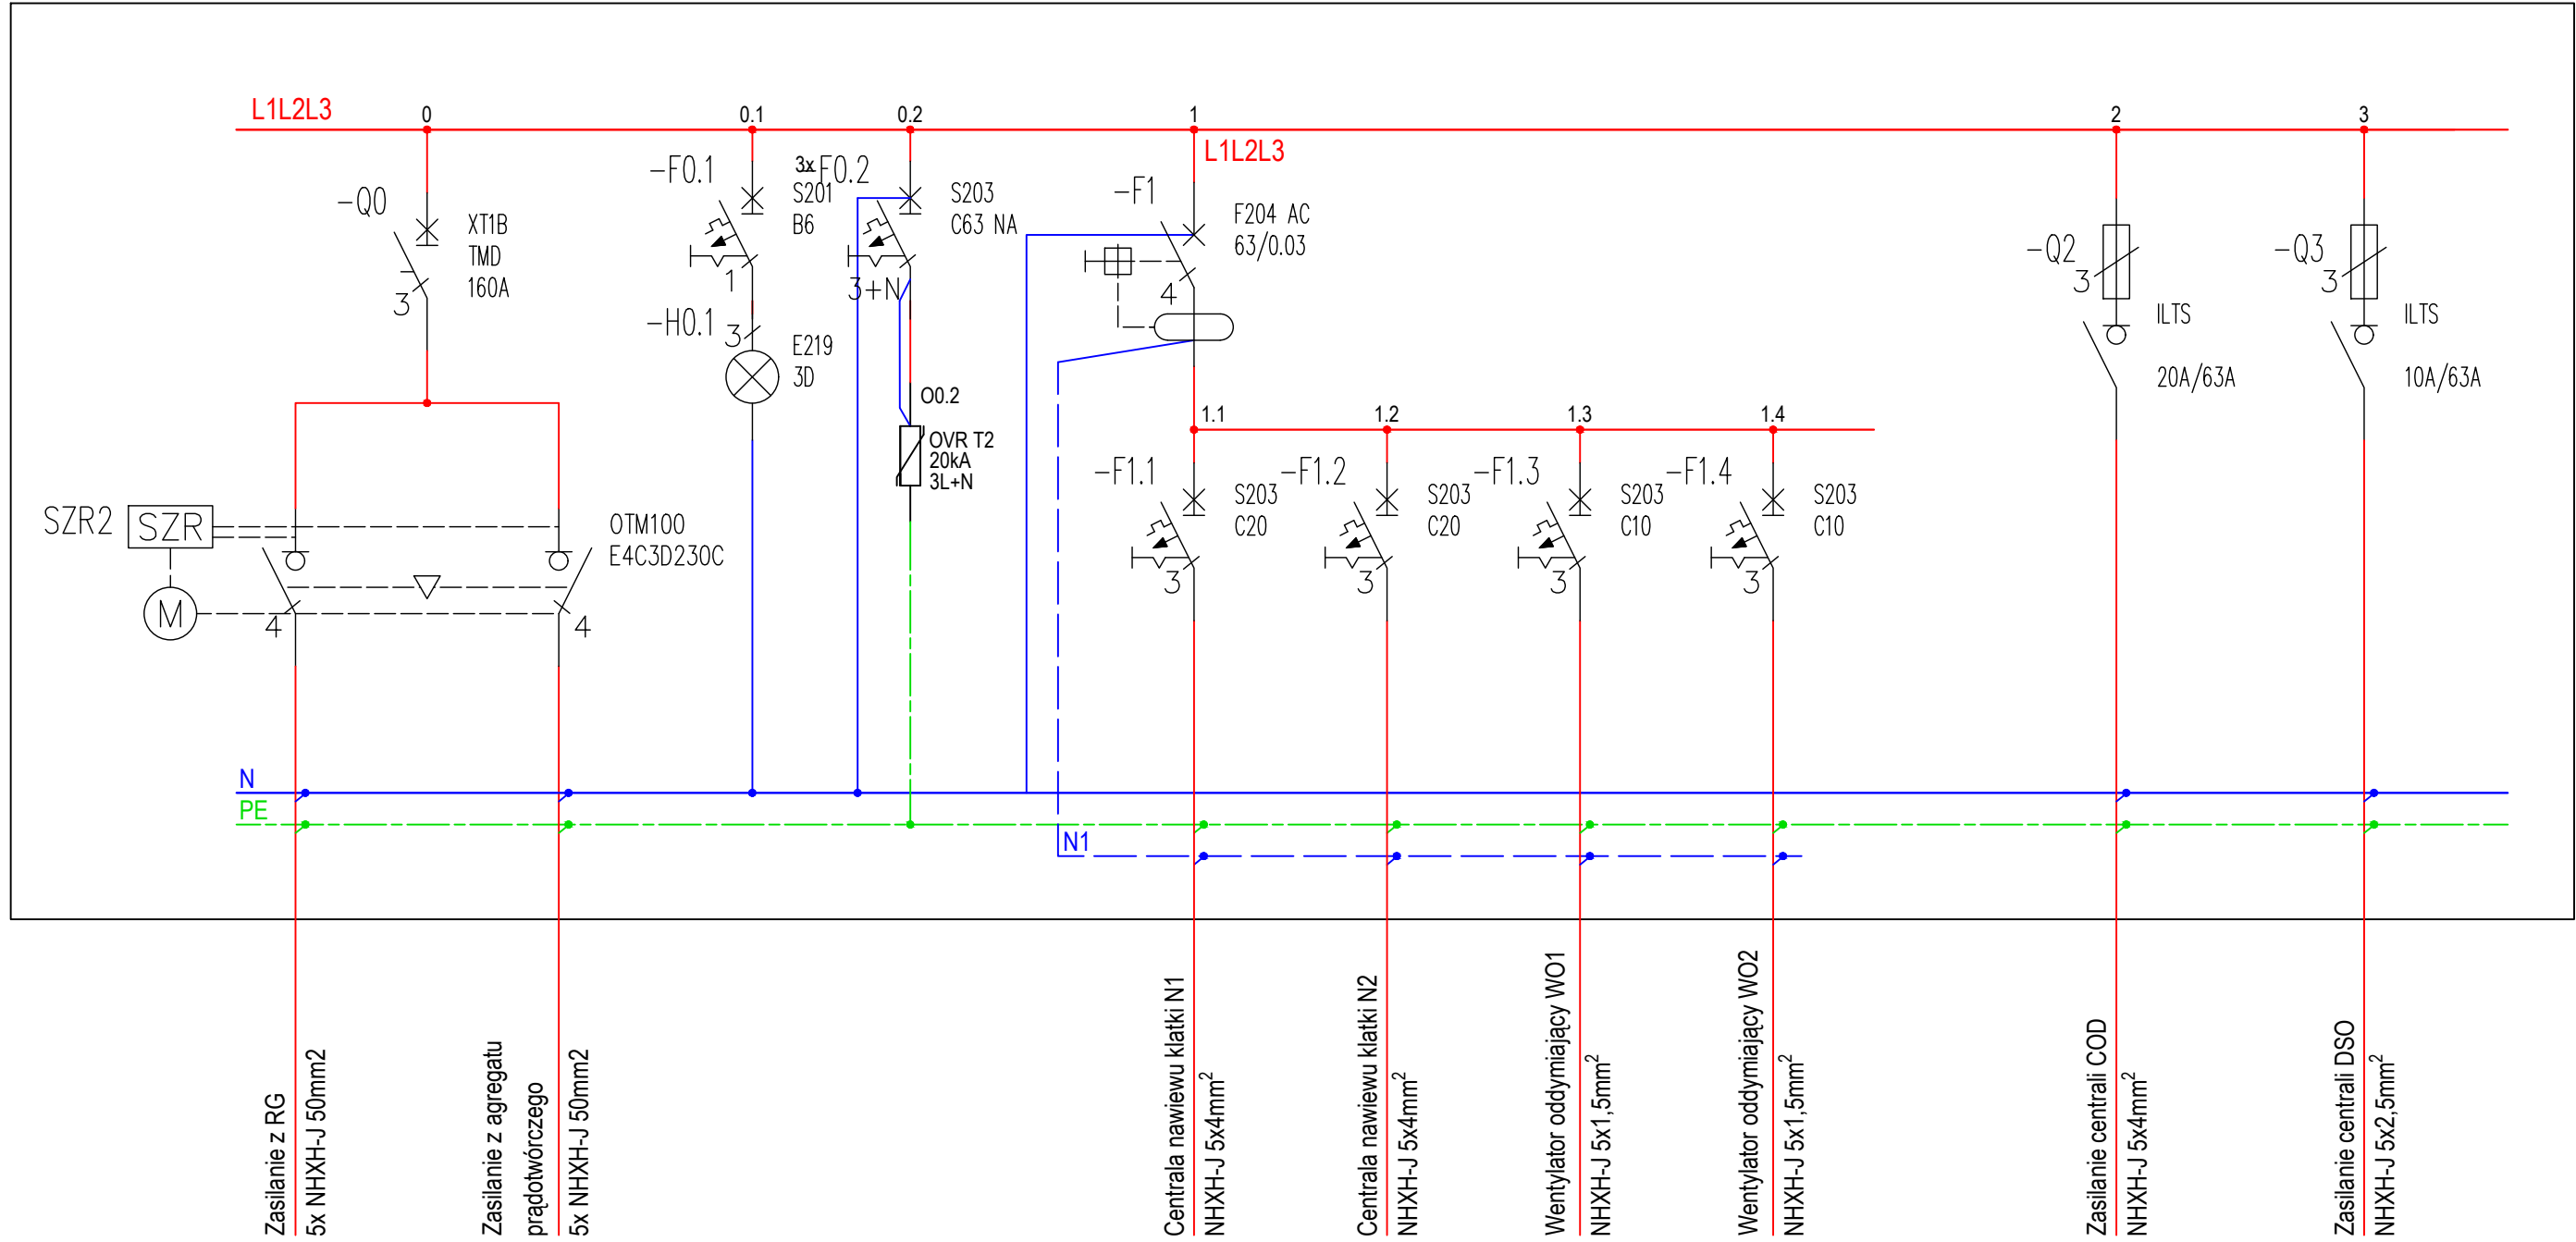

Klasa izolacji: II
Stopień ochrony: IP43
Stopień ochrony: IK07
Prąd znamionowy: 250 A
Rodzaj: Natynkowa
Ilość modułów: 144
Szerokość: 550 mm
Wysokość: 950 mm
Głębokość: 215 mm

INWESTOR	Politechnika Częstochowska ul. Dąbrowskiego 69 42-218 Częstochowa
JEDNOSTKA PROJEKTUJĄCA	POWERSUN Sp. z o.o. ul. Kowalska 9/2 20-115 Lublin
NAZWA PROJEKTU	Dostosowanie do obowiązujących warunków ochrony przeciwpożarowej budynku DS 5 "Maluch" Politechniki Częstochowskiej

STADIUM PROJEKTU	PROJEKT WYKONAWCZY
BRANŻA	ELEKTRYCZNA

OBIEKT	DS 5 "Maluch" Politechniki Częstochowskiej ul. Dekabrystów 26/30 42-200 Częstochowa
TEMAT	RYSUNKU Schemat tablicy Tpoż

ZESPÓŁ PROJEKTOWY			
FUNKCJA	TYTUŁ ZAWODOWY IMIE I NAZWISKO	NR UPRAWNIEN	PODPIS
PROJEKTANT	mgr inż. Robert Wrona	LUB/0080/PWOE/12	
SPECJALNOŚĆ PROJEKTANTA	Instalacja w zakresie sieci instalacji i urządzeń elektrycznych i elektroenergetycznych		
OPRACOWUJĄCY	mgr inż. Piotr Wójtowicz	-	

DATA	NR RYSUNKU	REWIZJA	SKALA
08.2019	E-05	A	-----