


Przekrój konstrukcyjny 2-2
km. 0+050,00

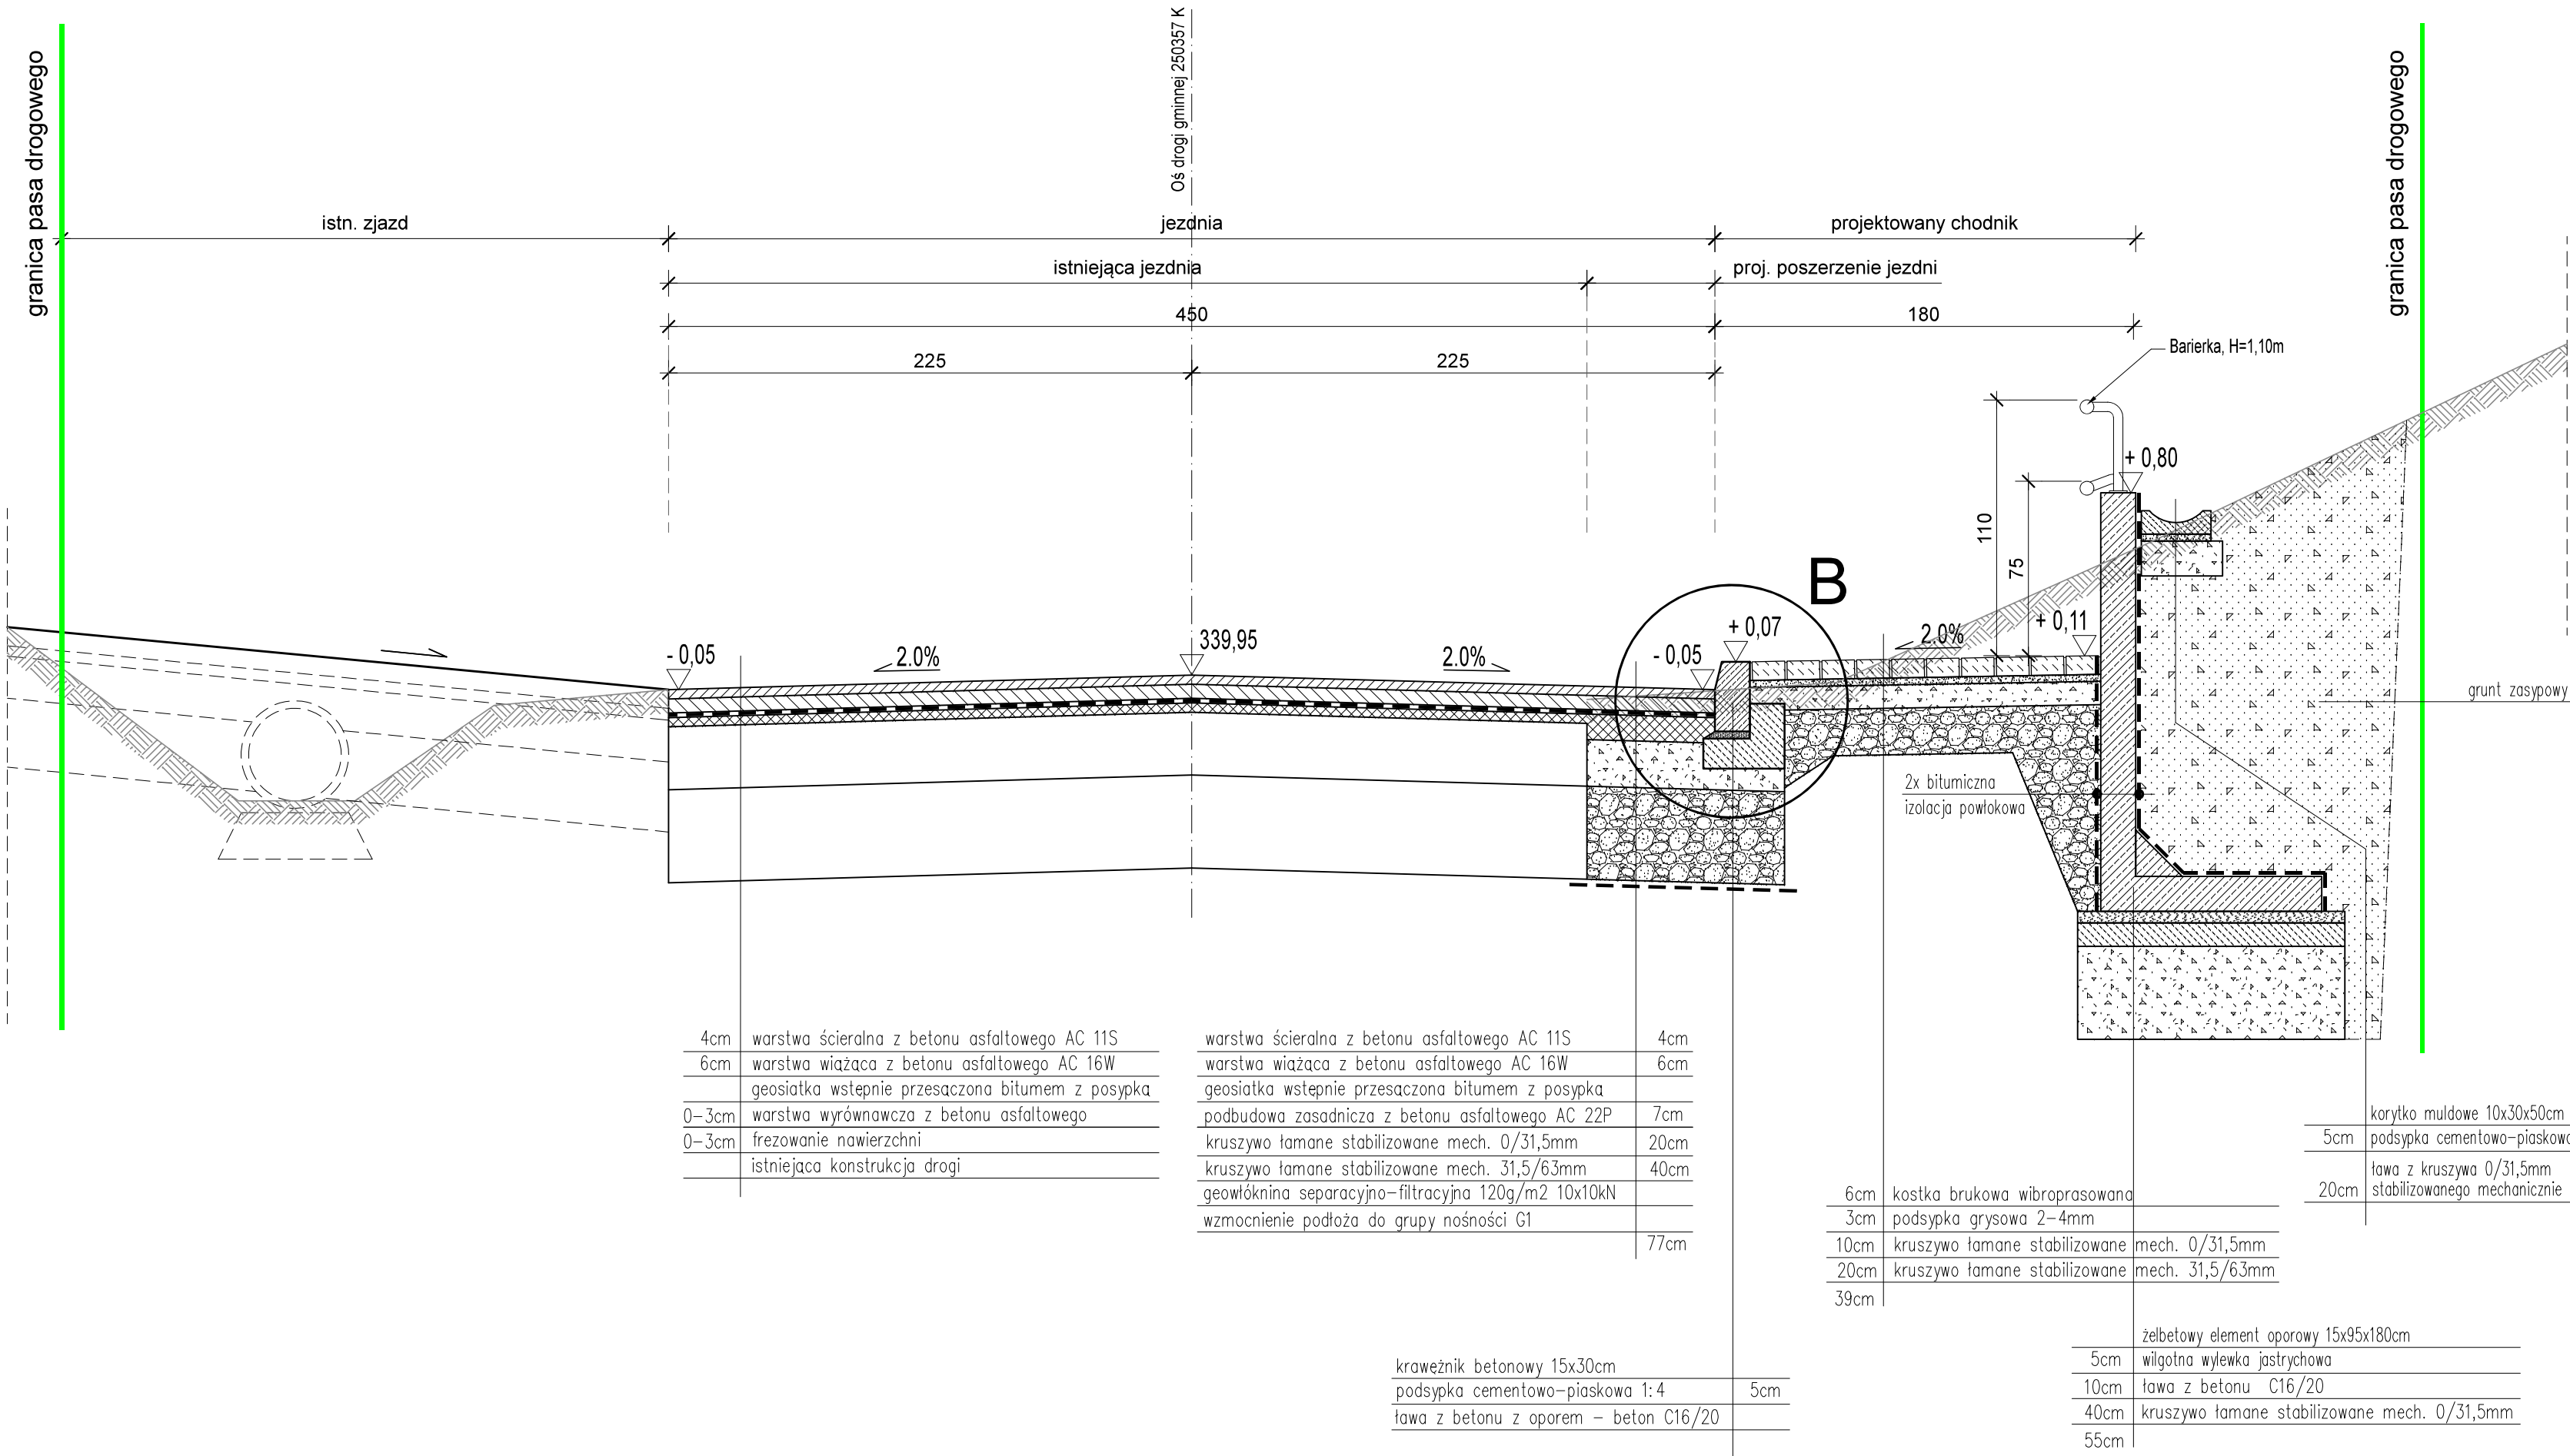

ul. Gen. Waleriana Czumy 3/9, 32-700 Bochnia
e-mail: archi_kon@interia.pl;
tel. 502590958, www. archi-kon.pl

- UWAGA:
1. Rzędne poszczególnych elementów dostosować do warunków terenowych
 2. Szerokość drogi gminnej jest zmienna na łukach poziomych
 3. Głębokość frezowania ustalić bezpośrednio w terenie
 4. Wskaźnik zagęszczenia $I_s > 1.03$
 5. Wtórny moduł sprężystości $E_2 > 120$ MPa
 6. Wskaźnik odkształcenia $I = E_2/E_1 < 2.2$
 7. Wszystkie prace w rejonie sieci i urządzeń podziemnych prowadzić wyłącznie w sposób ręczny i pod nadzorem zarządcy sieci
 8. Wymiary podano w "cm"

PROJEKT WYKONAWCZY
BRANŻA DROGOWA

TEMAT PROJEKTU

Przebudowa drogi gminnej klasy D nr 250357 K "Biesiadki - Na Lipkę" w km. 0+000.00 - 0+494.60 polegająca na poszerzeniu jezdni i jej odtworzeniu, budowie chodnika wraz z kanalizacją opadową, wykonaniu palisad i murków betonowych, przebudowie sieci kablowej eN, w ramach zadania: "Budowa chodnika wraz kanalizacją deszczową przy drodze nr 250357 K Biesiadki - Na Lipkę"

LOKALIZACJA

dz. ewid. nr 1 w obrębie ewid. Biesiadki Nr 0002
jednostka ewid. 120205_2 Gnojnik
powiat brzeski, woj. małopolskie

INWESTOR

Gmina Gnojnik
Gnojnik 363
32-864 Gnojnik

PRZEDMIOT RYSUNKU

Przekrój konstrukcyjny 2-2

PROJEKTANT

SKALA	DATA	NR RYS.	NR STR.
1:25	12.2022	DW-3	

Wszelkie prawa autorskie zastrzeżone, ze szczególnym uwzględnieniem przepisów ustawy z dn. 4.02.1994 r. o prawie autorskim (Dz. U. Nr 34/52 poz. 234)
Każde wykorzystanie, powielanie i rozpowszechnianie możliwe jest za zgodą Projektanta.

Projekt opracowano przy użyciu oryginalnego programu
ArCADia 10.3 PL firmy INTERSOFT - nr licencji 1164388