


DW965 (klasa G)
DZIEWIN
GAWŁÓWEK

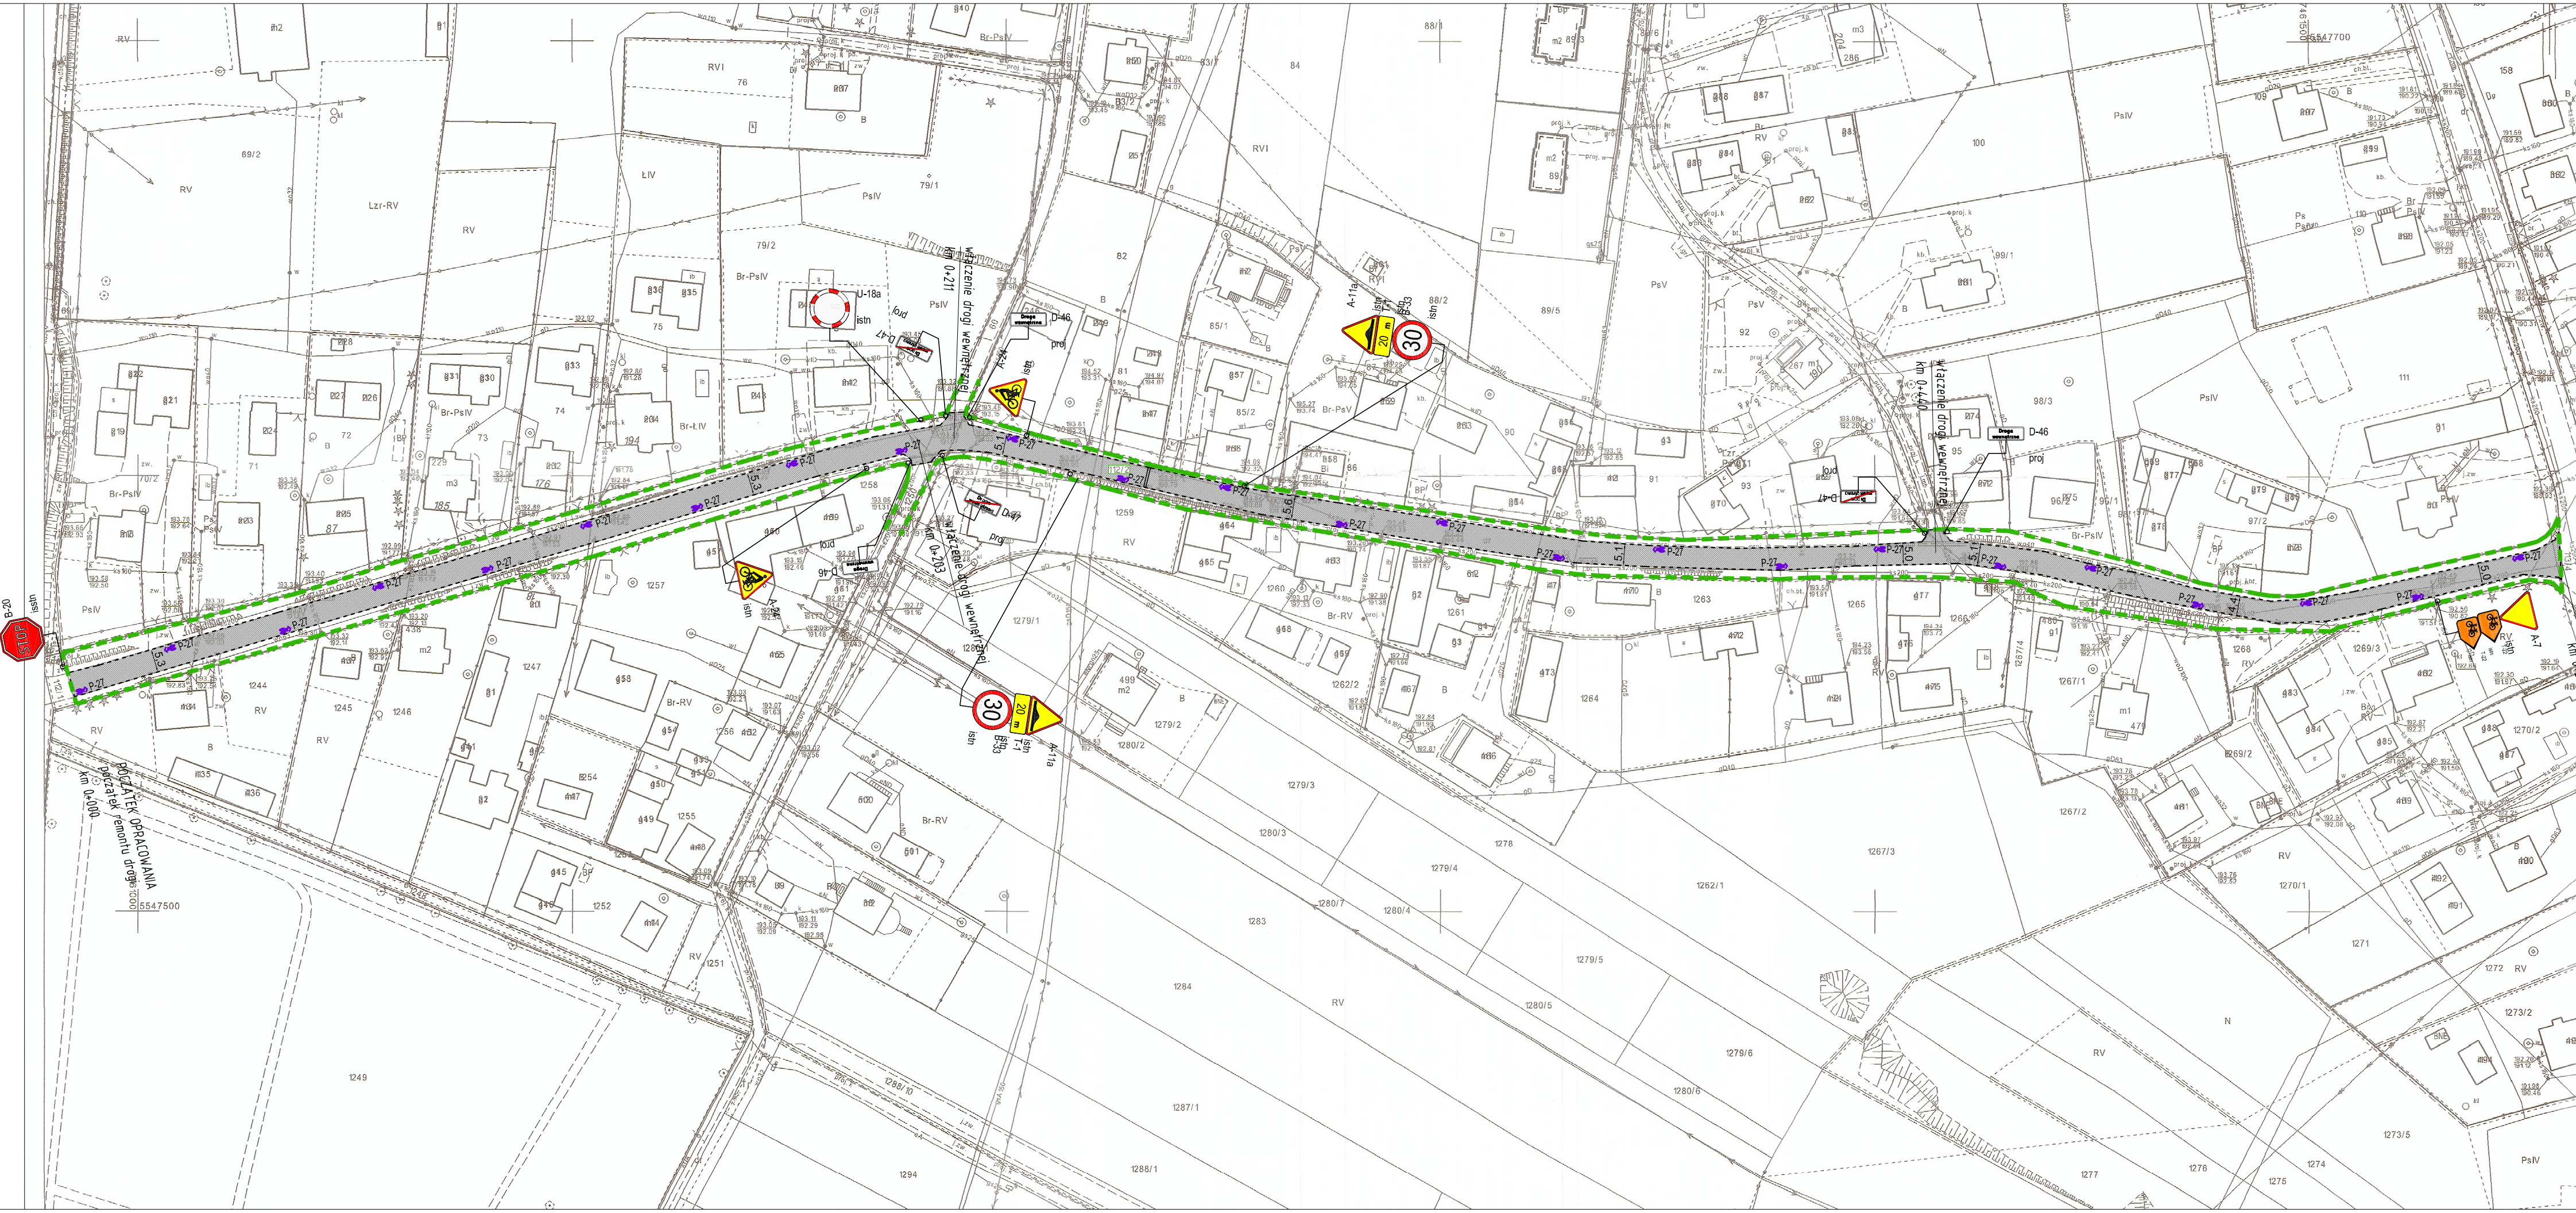

LEGENDA

- PROJ. KRAWĘDZ BITUMICZNA JEZDNI
- PROJ. NAWIERZCHNIA JEZDNI
- WYMIAR PROJ. ELEMENTÓW
- ISTN. PAS DROGI GMINNEJ

- B-2
ISTN - ISTN. OZNAKOWANIE PIONOWE
- PROJ. OZNAKOWANIE POZIOME
- B-2
PROJ - PROJ. OZNAKOWANIE PIONOWE

Stadium, temat, adres: ZGŁOSZENIE ROBÓT BUDOWLANYCH

REMONT DROGI GMINNEJ KLASY L NA DZIAŁCE 112/2 OBR. 0007 W M. MIKLUSZOWICZE GMINA DRWINIA

Investor:

Gmina Drwinia
32-709 Drwinia 57

Projektant:
mgr inż. Monika Stanisz
nr upr. MAP/0296/POOD/07

Sprawdzający:
mgr inż. Jakub Knot
nr upr. PDK/0195/POOD/14

Obiekt, branża: **Drogowa**
Przedmiot rysunku:

PLAN SYTUACYJNY -
STAŁA ORGANIZACJA
RUCHU

Data opracowania: **07.2024**
Skala **1 : 1000** rys.nr **2**