


PZT Instalcja kanalizacji
sanitarnej zewnętrznej
skala 1:500

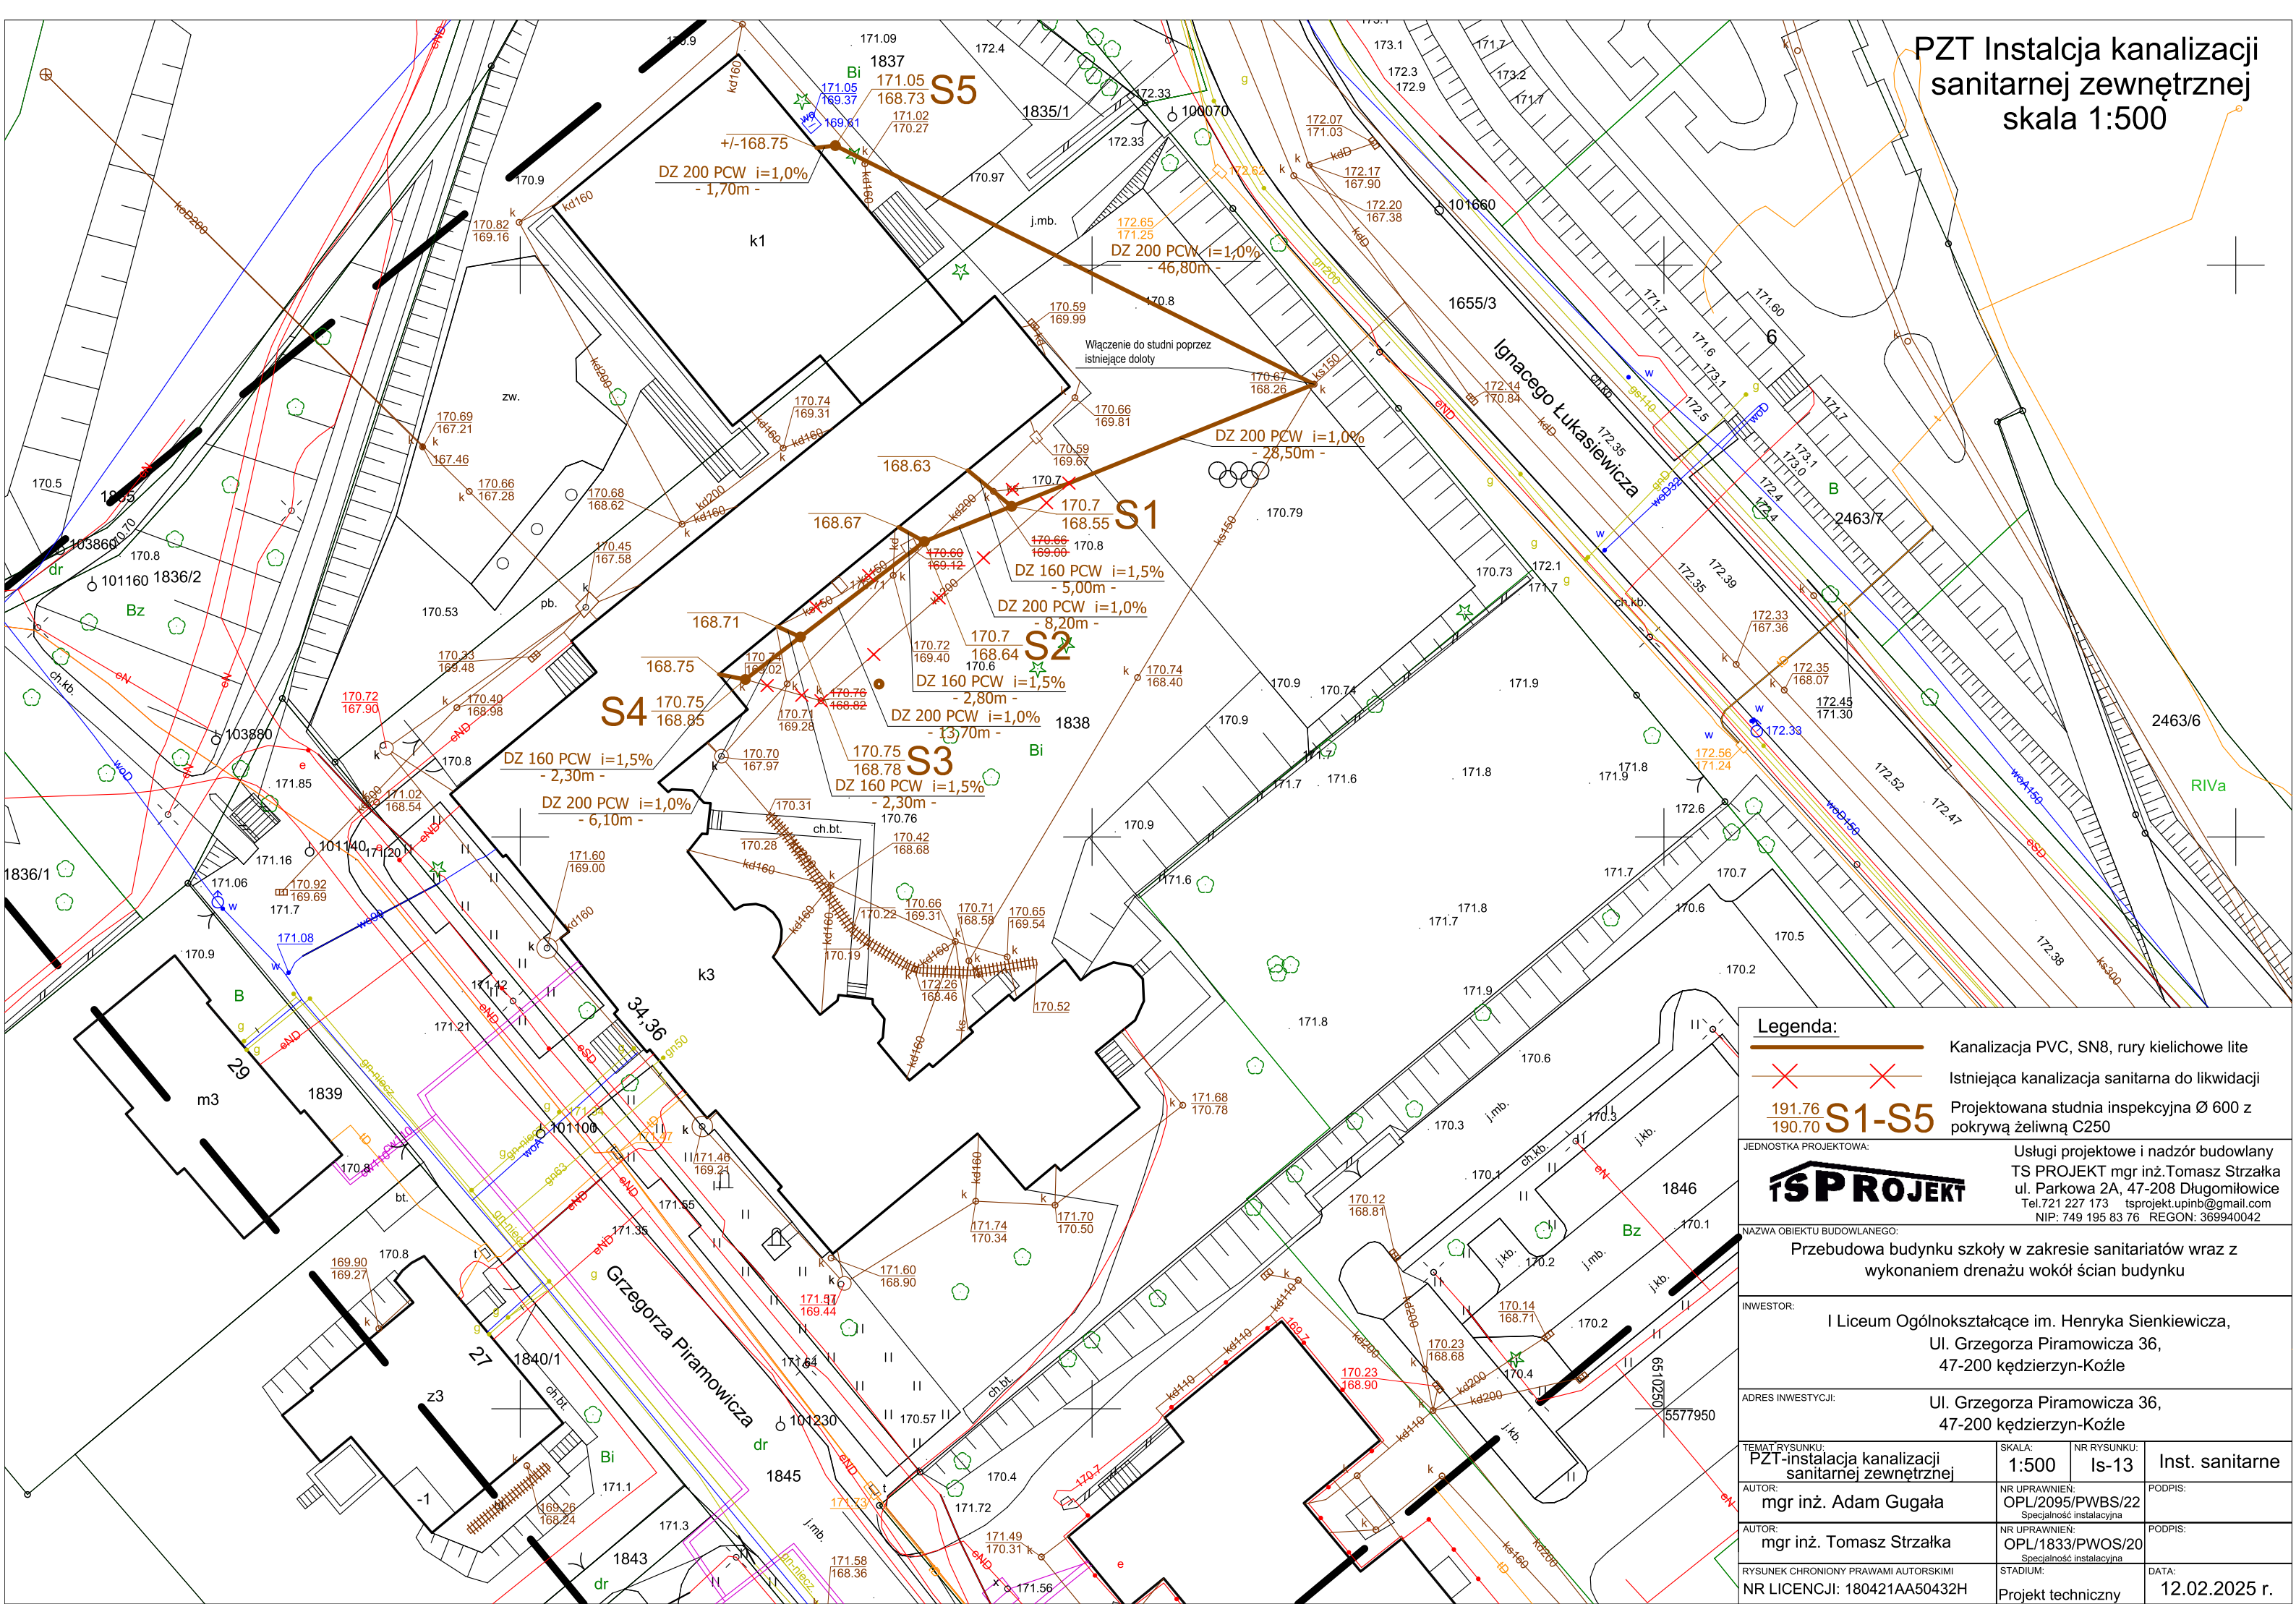

- Legenda:**
- Kanalizacja PVC, SN8, rury kielichowe lite
 - Istniejąca kanalizacja sanitarna do likwidacji
 - 191.76 190.70 S1-S5 Projektowana studnia inspekcyjna Ø 600 z pokrywą żeliwną C250

JEDNOSTKA PROJEKTOWA: **TS PROJEKT** Usługi projektowe i nadzór budowlany
TS PROJEKT mgr inż. Tomasz Strzałka
ul. Parkowa 2A, 47-208 Długomilowice
Tel. 721 227 173 tsprojekt.upinb@gmail.com
NIP: 749 195 83 76 REGON: 369940042

NAZWA OBIEKTU BUDOWLANEGO: **Przebudowa budynku szkoły w zakresie sanitariatów wraz z wykonaniem drenażu wokół ścian budynku**

INWESTOR: **I Liceum Ogólnokształcące im. Henryka Sienkiewicza,
Ul. Grzegorza Piramowicza 36,
47-200 kędzierzyn-Koźle**

ADRES INWESTYCJI: **Ul. Grzegorza Piramowicza 36,
47-200 kędzierzyn-Koźle**

TEMAT RYSUNKU: PZT-instalacja kanalizacji sanitarnej zewnętrznej	SKALA: 1:500	NR RYSUNKU: Is-13	Inst. sanitarne
AUTOR: mgr inż. Adam Gugała	NR UPRAWNIENI: OPL/2095/PWBS/22 Specjalność instalacyjna	PODPIS:	
AUTOR: mgr inż. Tomasz Strzałka	NR UPRAWNIENI: OPL/1833/PWOS/20 Specjalność instalacyjna	PODPIS:	
RYSUNEK CHRONIONY PRAWAMI AUTORSKIMI NR LICENCJI: 180421AA50432H	STADIUM: Projekt techniczny	DATA: 12.02.2025 r.	