


PZT drenaż opaskowy
skala 1:500

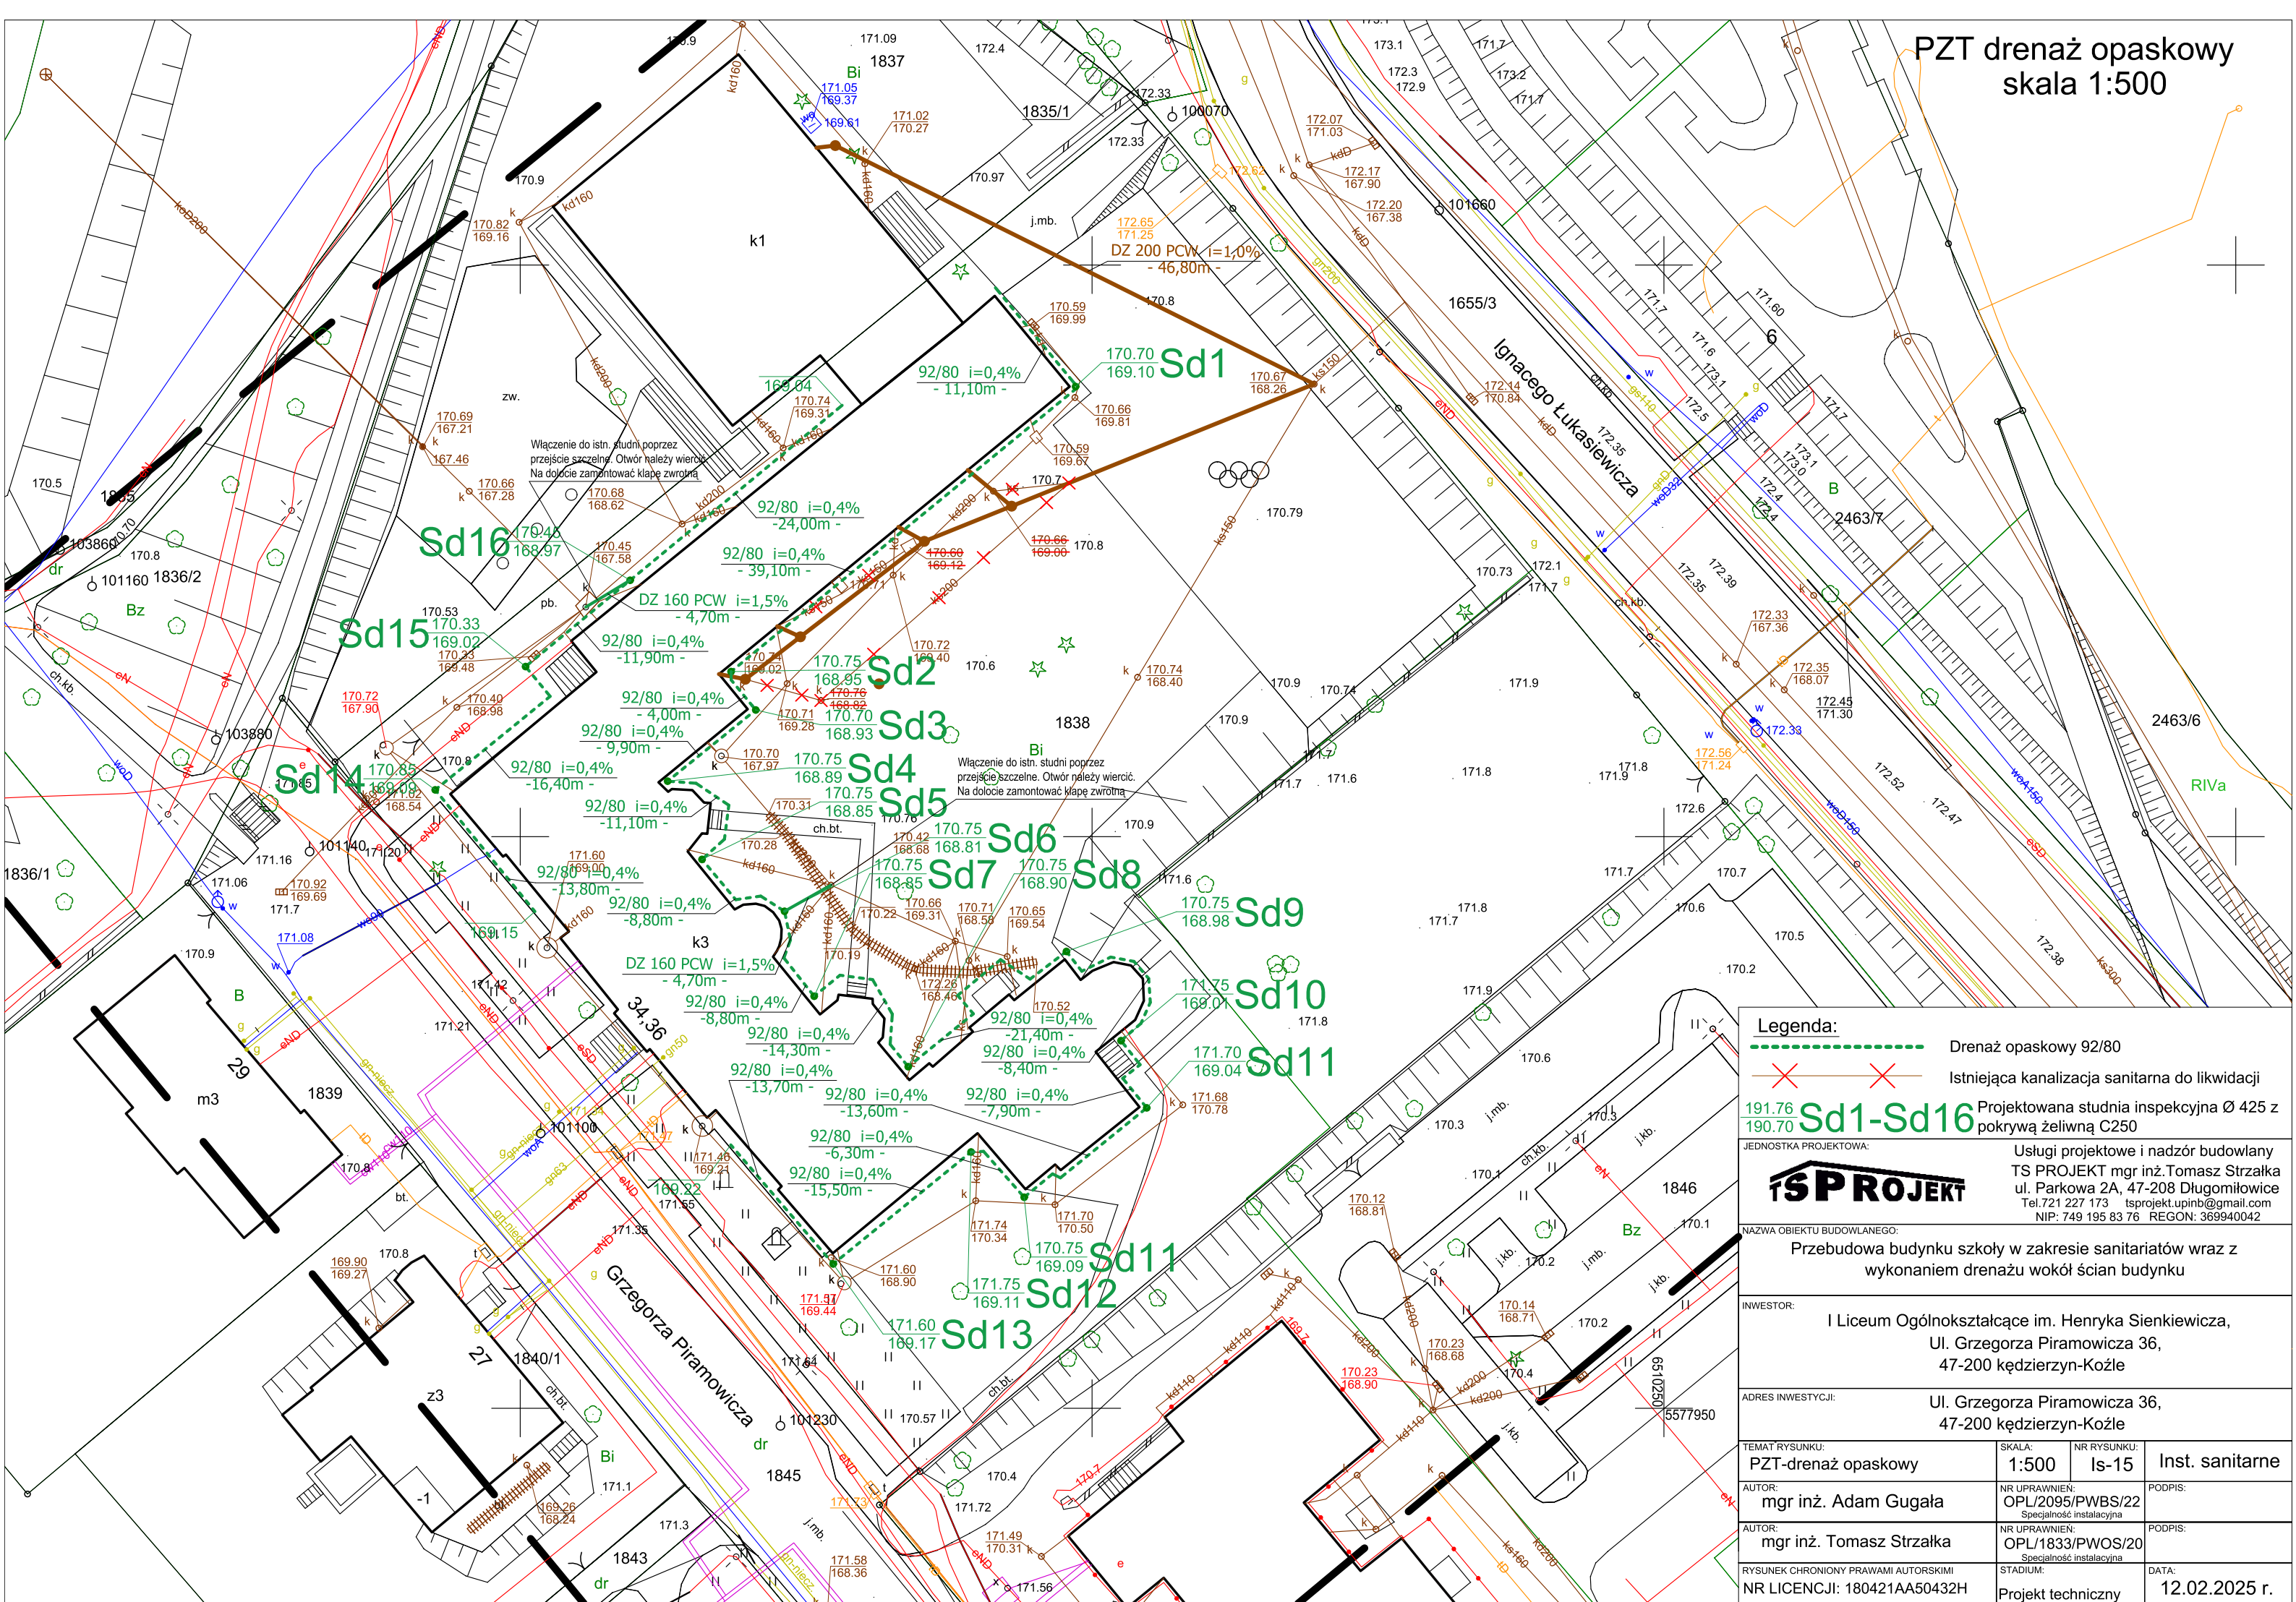

Legenda:

----- Drenaż opaskowy 92/80

X X Istniejąca kanalizacja sanitarna do likwidacji

191.76 190.70 **Sd1-Sd16** Projektowana studnia inspekcyjna Ø 425 z pokrywą żeliwną C250

JEDNOSTKA PROJEKTOWA:

TS PROJEKT

Usługi projektowe i nadzór budowlany
TS PROJEKT mgr inż. Tomasz Strzałka
ul. Parkowa 2A, 47-208 Długomiłowice
Tel. 721 227 173 tsprojekt.upinb@gmail.com
NIP: 749 195 83 76 REGON: 369940042

NAZWA OBIEKTU BUDOWLANEGO:

Przebudowa budynku szkoły w zakresie sanitariatów wraz z wykonaniem drenażu wokół ścian budynku

INWESTOR:

I Liceum Ogólnokształcące im. Henryka Sienkiewicza,
Ul. Grzegorza Piramowicza 36,
47-200 kędzierzyn-Koźle

ADRES INWESTYCJI:

Ul. Grzegorza Piramowicza 36,
47-200 kędzierzyn-Koźle

TEMAT RYSUNKU:	SKALA:	NR RYSUNKU:	Inst. sanitarne
PZT-drenaż opaskowy	1:500	Is-15	
AUTOR:	NR UPRAWNIENI:	PODPIS:	
mgr inż. Adam Gugała	OPL/2095/PWBS/22 Specjalność instalacyjna		
AUTOR:	NR UPRAWNIENI:	PODPIS:	
mgr inż. Tomasz Strzałka	OPL/1833/PWOS/20 Specjalność instalacyjna		
RYSUNEK CHRONIONY PRAWAMI AUTORSKIMI	STADIUM:	DATA:	
NR LICENCJI: 180421AA50432H	Projekt techniczny	12.02.2025 r.	