


zakres opracowania

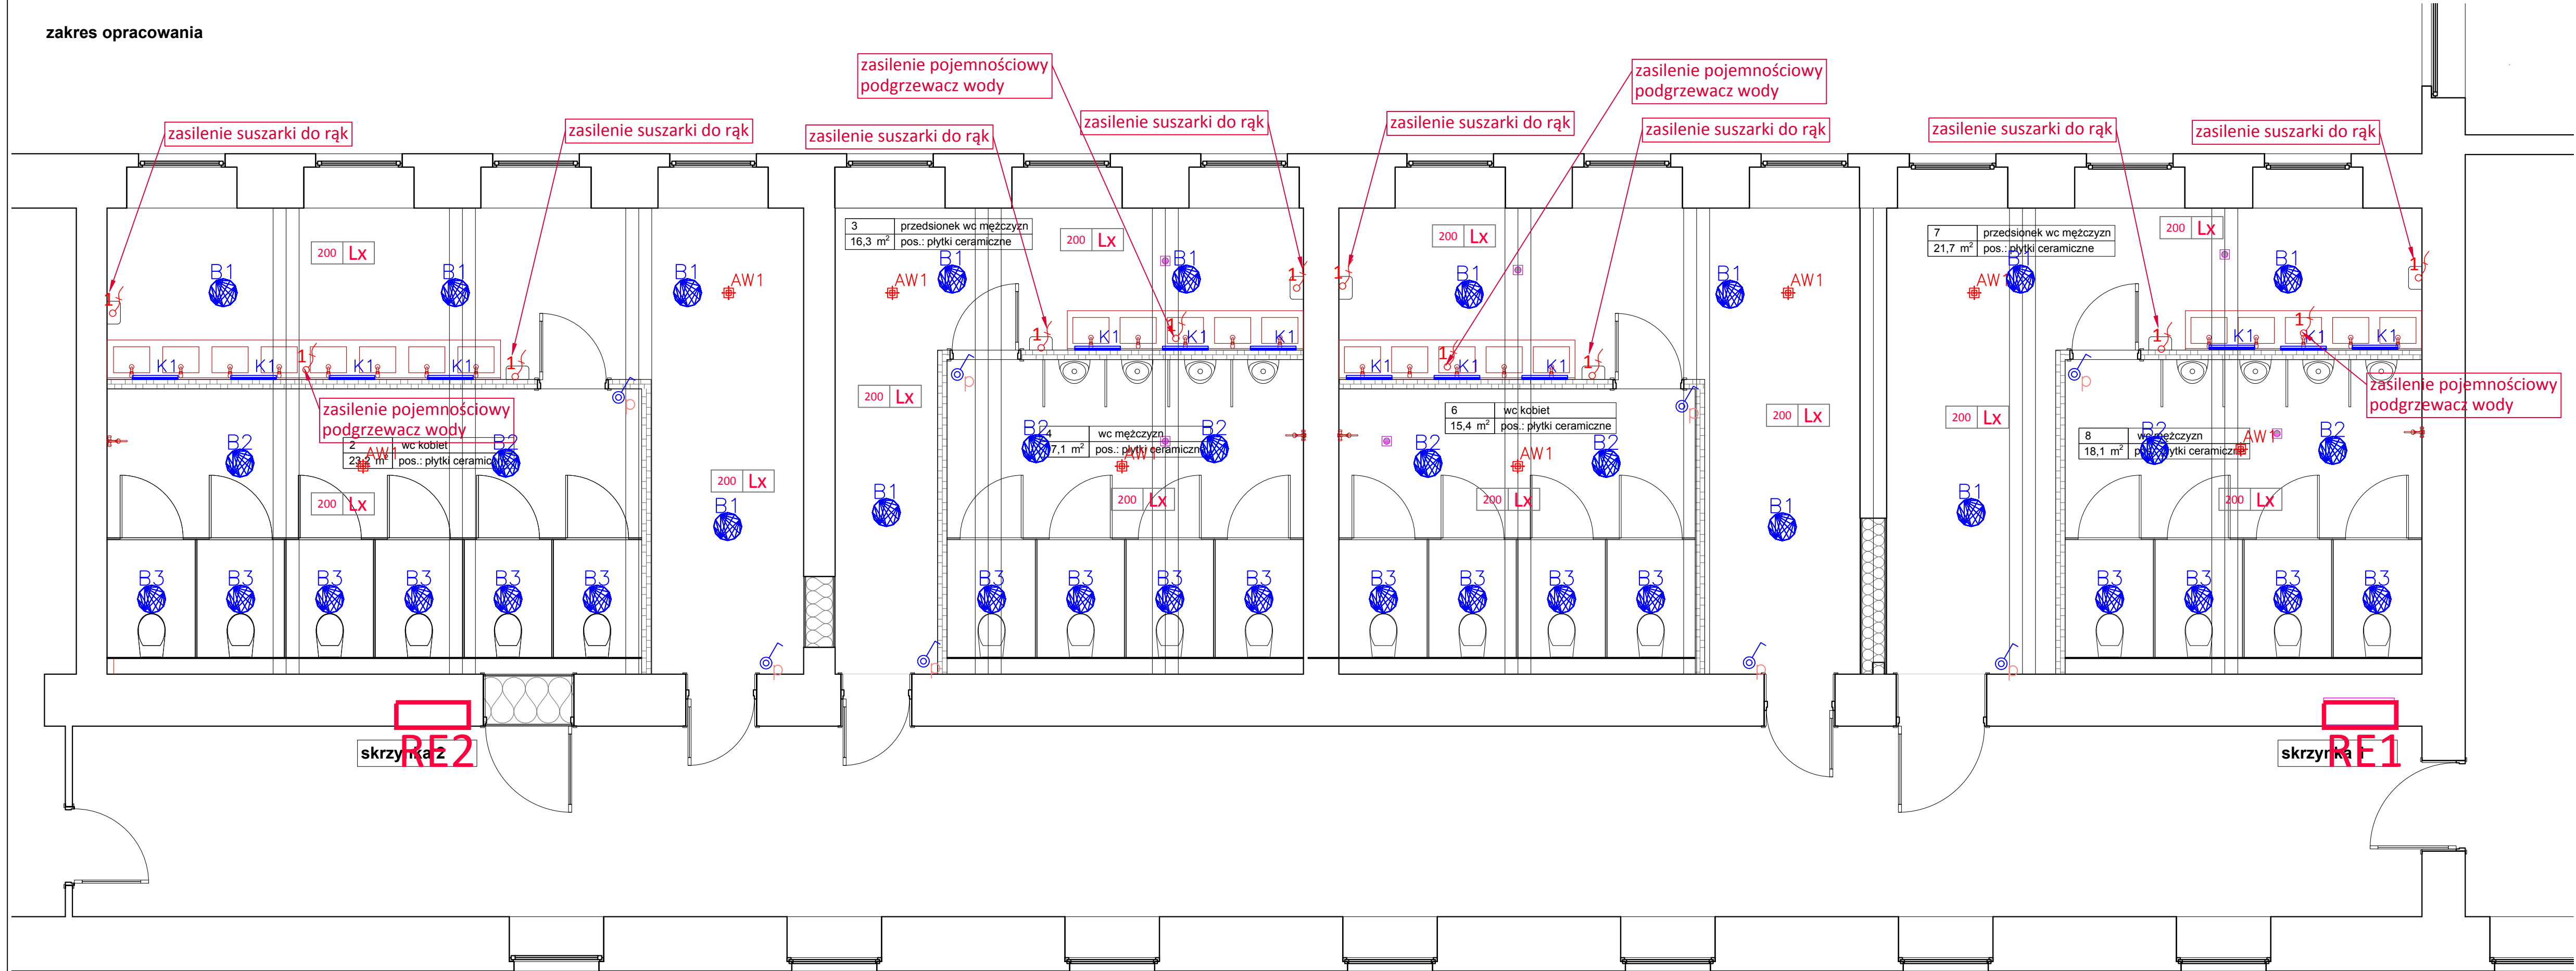

Legenda			
	Oprawa K1		Wyłącznik jednobiegunowy IP44
	Oprawa B1		Gniazdo wtyczkowe pojedyncze IP44
	Oprawa B2	 oznaczenie stopnia ochrony IP oznaczenie gniazda sieciowego 230V oznaczenie sposobu montażu p - montaż podtynkowy n - montaż natynkowy	
	Oprawa B3		
	OPRAWA AW1		
UWAGA Informacje o charakterystyce opraw oświetleniowych zostaną zawarte w dokumentacji technicznej.			Punkt przyłączeniowy 230/400V - 3-fazowy
	 LX		Punkt przyłączeniowy 230V - 1-fazowy
 oznaczenie rodzaju wyłącznika/łącznika oświetlenia oznaczenie sposobu montażu p - montaż podtynkowy n - montaż natynkowy			Rozdzielnica elektryczna

Zastrzegam wszelkie prawa wynikające z ustawy o prawie autorskim.

CYBEROS

Cyberos Sp. z o.o.
ul. Spokojna 10A, 64-140 Włoszakowice
tel.: 500094349, 500094348,
e-mail: biuro@cyberos.eu

STUDIUJ DOKUMENTACJI:		PROJEKT TECHNICZNY	
NAZWA ZADANIA:		PRZEBUDOWA BUDYNKU SZKOŁY W ZAKRESIE SANITARIATÓW WRAZ Z WYKONANIEM DRENAŻU WOKÓŁ ŚCIAN BUDYNKU	
ADRES OBIEKTU:		ul. Grzegorza Piramowicza 36, 47-200 Kędzierzyn-Koźle działka nr 1838 obr. Koźle	
INWESTOR:		I Liceum Ogólnokształcącym im. Henryka Sienkiewicza, ul. Grzegorza Piramowicza 36, 47-200 Kędzierzyn-Koźle	
TEMAT RYSUNKU:		Instalacja gniazd jednofazowych i oświetlenia - piwnica	
ZESPÓŁ PROJEKTANTÓW:		SPECJALNOŚĆ:	NUMER UPRAWNIENI:
Projektant	mgr inż. Alina Franciszka Król	Instalacje elektryczne	upr. nr WKP/0205/POOE/16
Opracowujący	Przemysław Król Włodzimierz Wróblewski	Instalacje elektryczne	
		nr zlecenia:	
		data:	
		03.2025	
		skala:	
		1:50	
		nr rysunku:	
		E-01	