
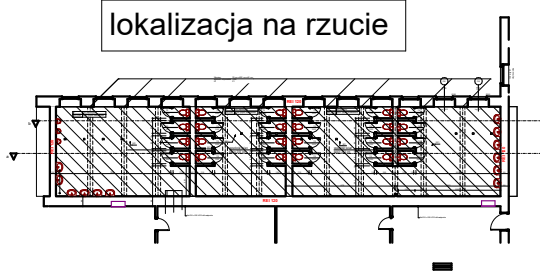


zakres opracowania

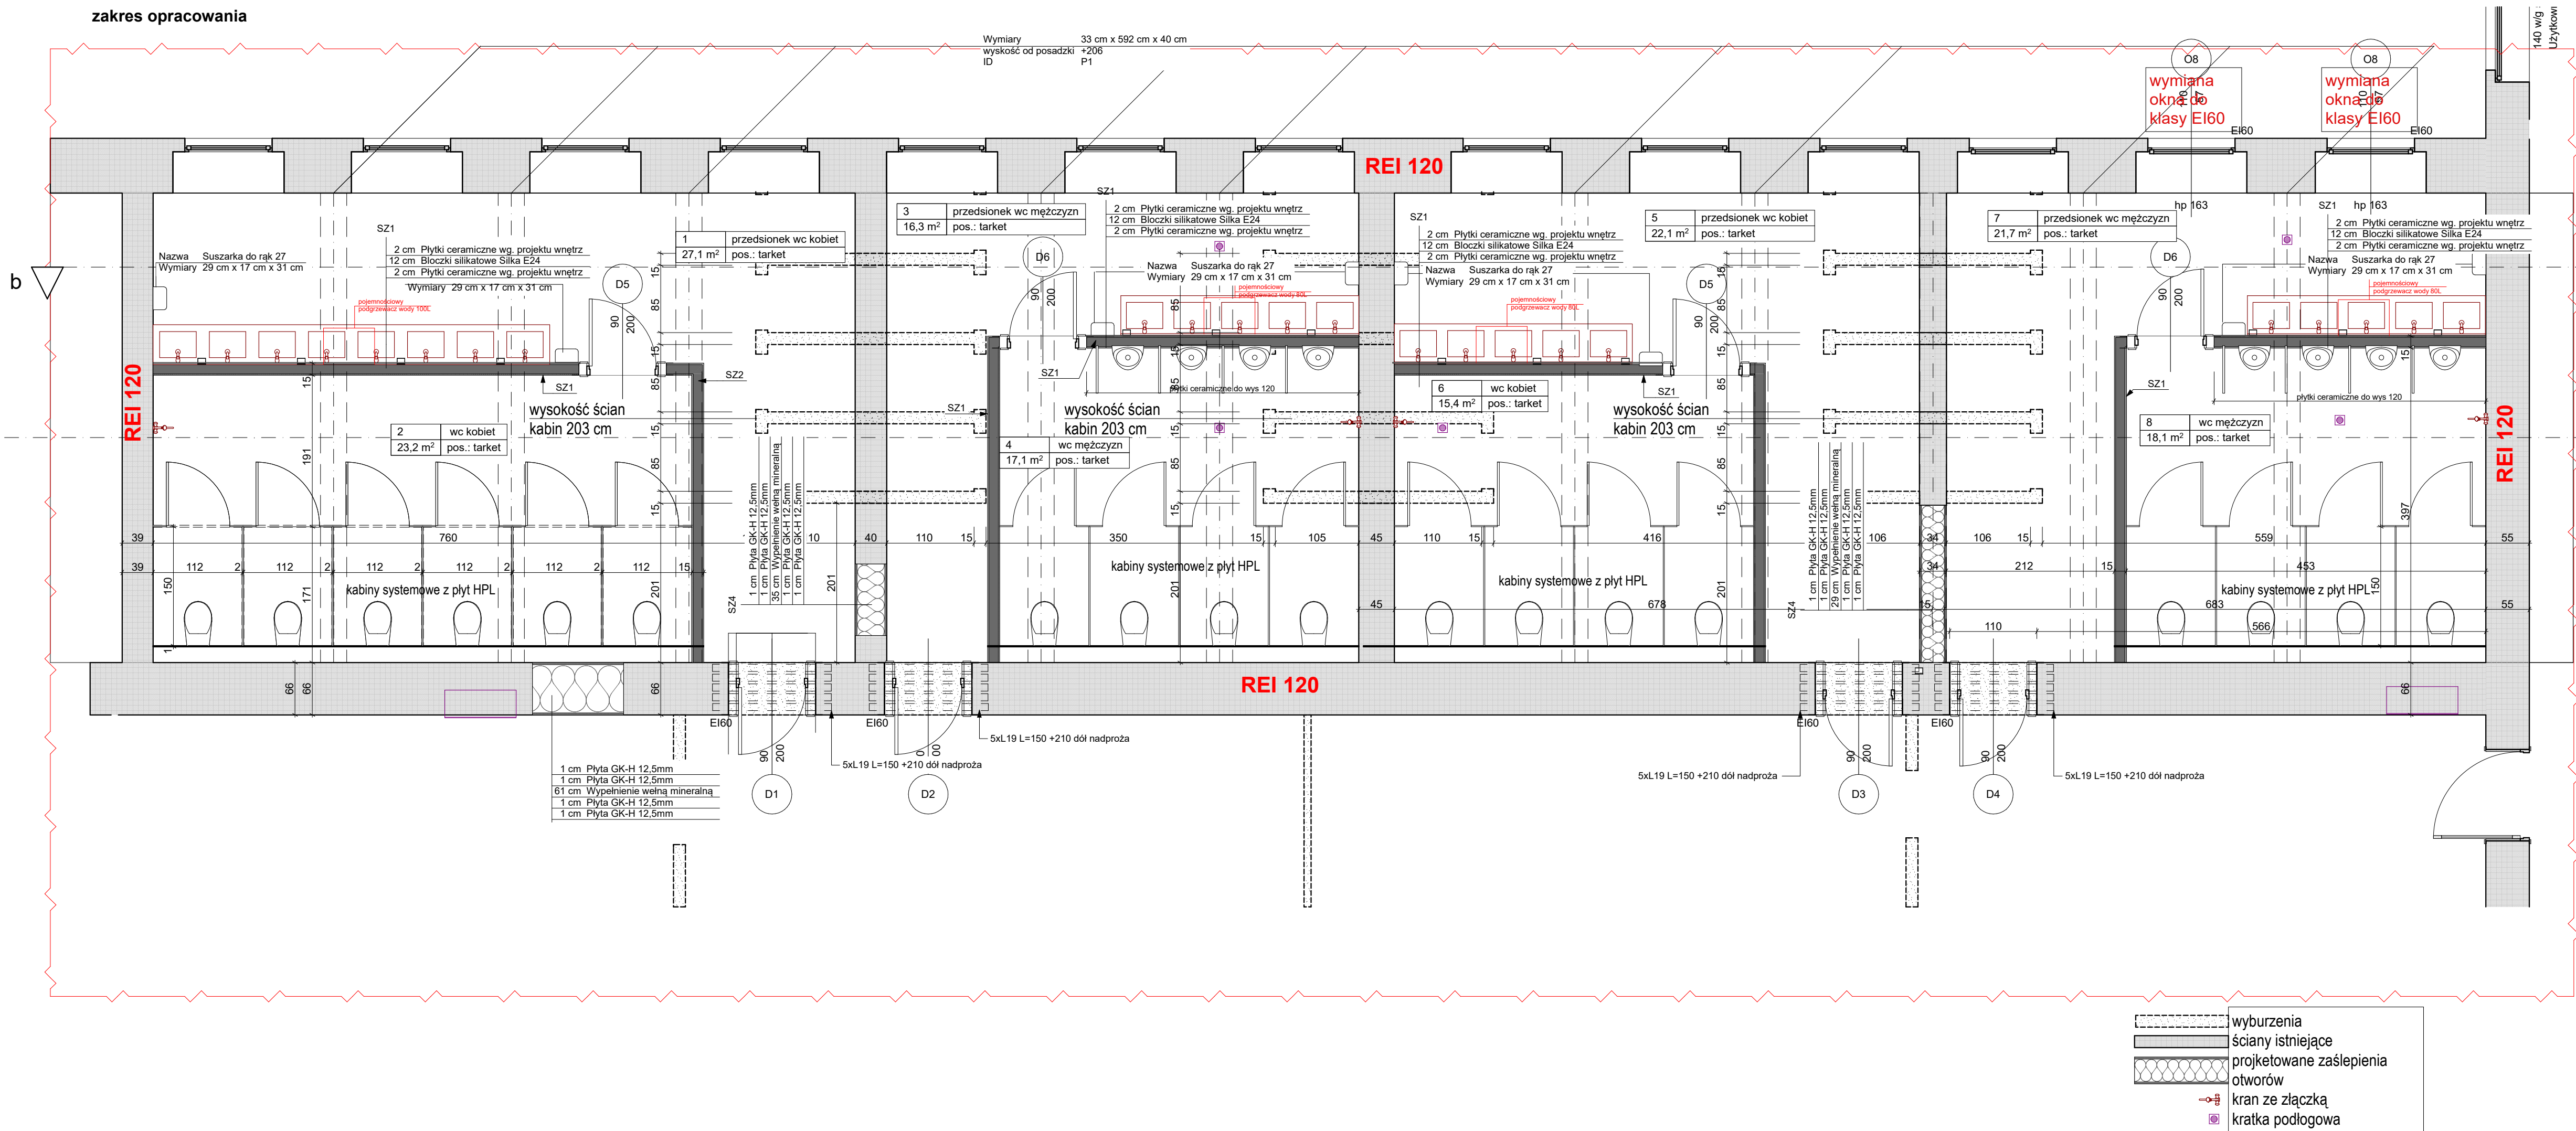

- UWAGI:**
- UWAGA:**
- Przed przystąpieniem do prac budowlanych należy sprawdzić wszystkie wymiary i rzędne na budowie. Zistalić niezgodności pomiędzy projektem architektoniczno-budowlanym, pozostałymi opracowaniami branżowymi, stanem istniejącym, należy wyjaśniać i uzgadniać z głównym projektantem i projektantami branżowymi.
 - Rozpatrywać łącznie z projektami branżowymi. Hierarchia dokumentacji:
a) projekt architektoniczny,
b) projekt konstrukcyjny,
c) projekty instalacyjne.
 - Wszystkie zmiany uzgadniać z głównym projektantem i projektantem branżowym.
 - Wszystkie prace przy wykonywaniu elementów budowlanych muszą być realizowane zgodnie z zasadami sztuki budowlanej oraz zachowaniem szczególnego reżimu technologicznego.
 - Wszystkie zastosowane w projekcie materiały, rozwiązania techniczne i urządzenia będą odpowiadały normom bezpieczeństwa ppoż i bhp (posiadają odpowiednie atesty i aprobaty).
 - Dla zaprojektowanych elementów niekonstrukcyjnych takich jak: ściany działowe, sufitu podwieszane, obudowy kanałów instalacyjnych, posadzki, itp., dopuszcza się stosowanie innych równoważnych systemów pod warunkiem uzyskania akceptacji projektanta.
 - W przypadku wszelkich wątpliwości lub zauważonych niezgodności poszczególnych elementów w planach, opisach czy zestawieniach robót należy zwrócić się na piśmie o ich wyjaśnienie.
 - Wszystkie materiały wykończeniowe na ścianach i podłogach (w tym w pomieszczeniach mokrych) uzgodnić z Inwestorem i projektantem.
 - We wszystkich oknach i drzwiach o dużych powierzchniach należy stosować szkło bezpieczne, nawet jak nie jest to ujęte szczegółowo w zestawieniach.
 - Uwagi i opisy zamieszczone w części rysunkowej oraz opisie technicznym projektu stanowią integralną część niniejszego opracowania.
 - Wszelkie zmiany w doborze materiałów budowlanych, wykończeniowych, technologii czy urządzeń mogą być wprowadzane jedynie za pisemną zgodą projektanta oraz Inwestora.
 - Niniejszy projekt należy rozpatrywać łącznie z projektami branżowymi, bezwzględnie stosując uwagi zawarte na wszystkich rysunkach i w opisach technicznych.
 - Projekty zostały wykonane na aktualnych mapach projektowych.
 - Wszystkie zestawienia elementów i obiektów budowlanych zawarte w projekcie, w szczególności takie jak: okna / drzwi nie mogą być podstawą do realizacji zamówienia. Należy każdorazowo bezwzględnie zweryfikować podane wymiary i w razie konieczności dostosować je do technologii producenta czy wykonawcy.

 USŁUGI PROJEKTOWE mgr inż. arch. Krystyna Koci ul. Piłsudskiego 171b 47-200 Kędzierzyn-Koźle NIP 749 12 88 349 tel. +48 77 681 03 34 gsm. +48 603 604 628	RYSUNEK CHRONIONY PRAWAMI AUTORSKIMI	
	nazwa zadania: Dokumentacja projektowa modernizacji budynku I Liceum Ogólnokształcącego im. Henryka Sienkiewicza w Kędzierzynie- Koźlu w zakresie izolacji rozbudowy sanitariatów	
	przebudowa sanitariatów	
	ZRZUT PIWNIC	
Inwestor: Powiat Kędzierzynsko-Kozielski pl. Wolności 13 47-220 Kędzierzyn- Koźle	projektowane zmiany	
	SKALA -50	NR RYS. PTA -1
	autor architektura: mgr inż. arch. Krystyna Król	data opracowania 18.02.2025